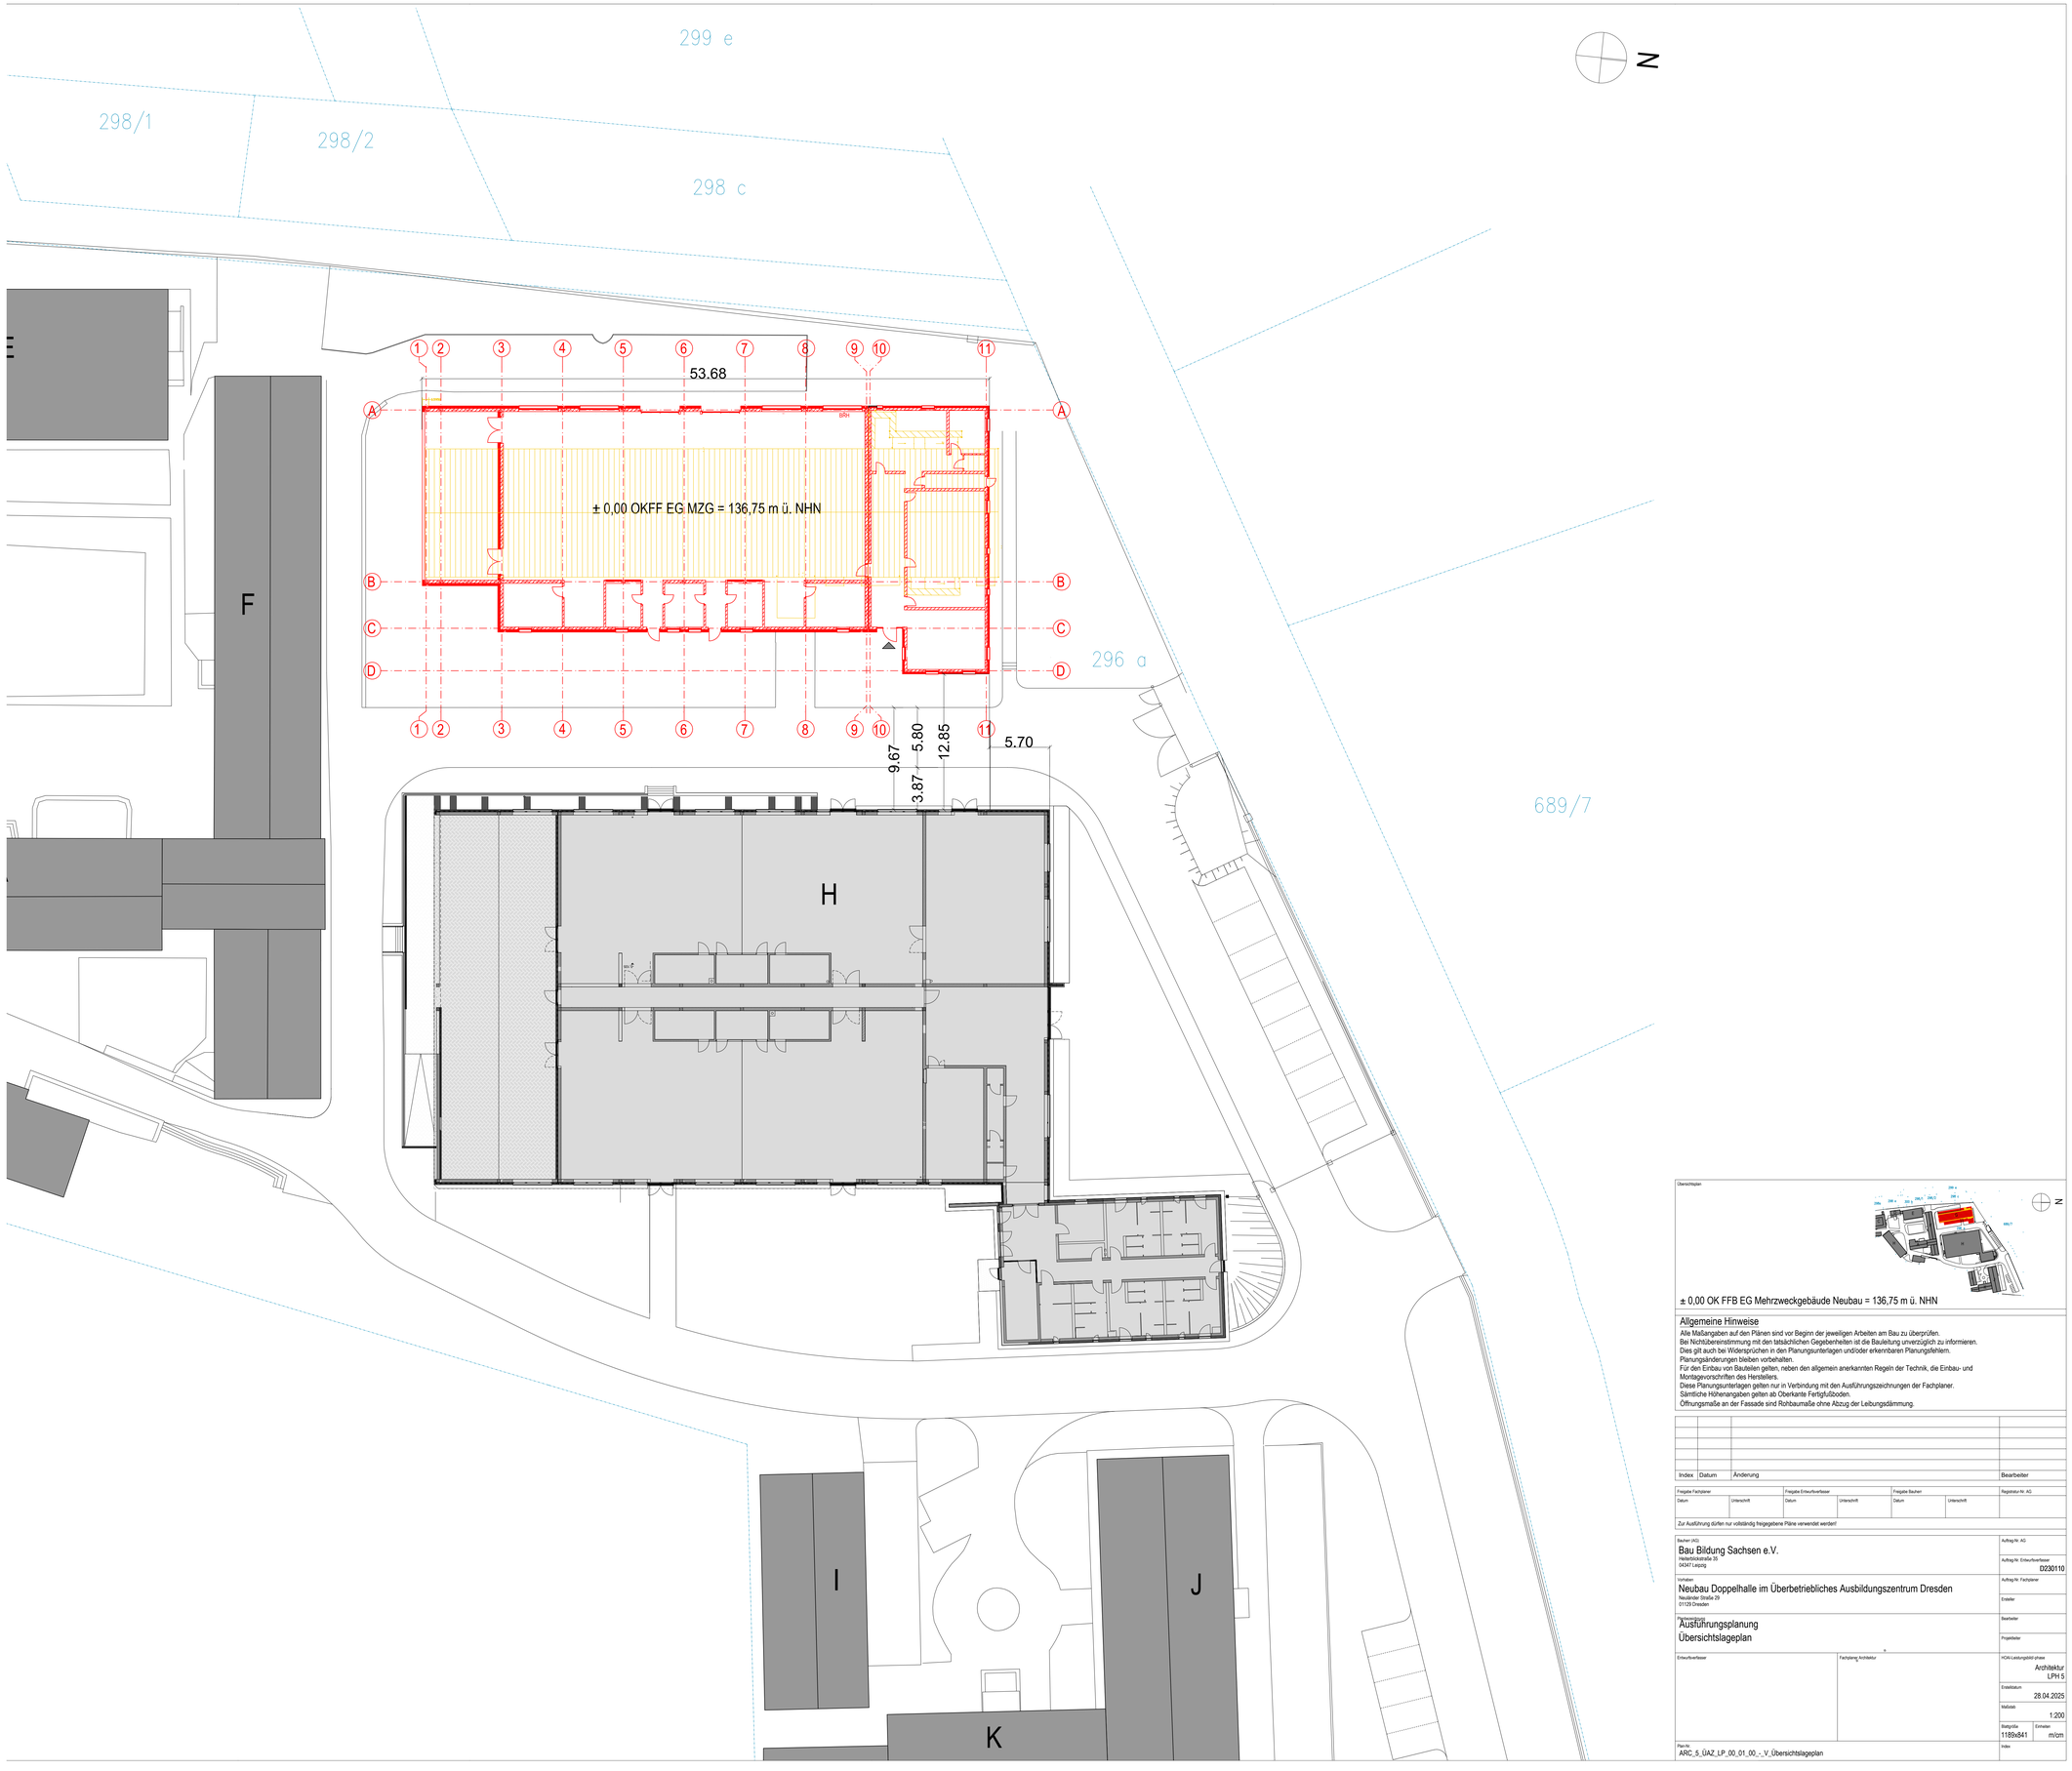

Übersichtsplan

± 0,00 OK FFB EG Mehrzweckgebäude Neubau = 136,75 m ü. NHN

Allgemeine Hinweise

Alle Maßangaben auf den Plänen sind vor Beginn der jeweiligen Arbeiten am Bau zu überprüfen.
Bei Nichtübereinstimmung mit den tatsächlichen Gegebenheiten ist die Bauleitung unverzüglich zu informieren.
Dies gilt auch bei Widersprüchen in den Planungsunterlagen und/oder erkennbaren Planungsfehlern.
Planungsänderungen bleiben vorbehalten.
Für den Einbau von Bauteilen gelten, neben den allgemein anerkannten Regeln der Technik, die Einbau- und Montagevorschriften des Herstellers.
Diese Planungsunterlagen gelten nur in Verbindung mit den Ausführungszeichnungen der Fachplaner.
Sämtliche Höhenangaben gelten ab Oberkante Fertigfußboden.
Öffnungsmaße an der Fassade sind Rohbaumaße ohne Abzug der Leibungsdämmung.

Index	Datum	Änderung	Bearbeiter

Freigabe Fachplaner		Freigabe Entwurfsverfasser		Freigabe Bauherr		Registratur-Nr. AG
Datum	Unterschrift	Datum	Unterschrift	Datum	Unterschrift	

Zur Ausführung dürfen nur vollständig freigegebene Pläne verwendet werden!

Bauherr (AG)
Bau Bildung Sachsen e.V.
Heberbiockstraße 35
04347 Leipzig

Auftrag-Nr. AG

Auftrag-Nr. Entwurfsverfasser
D230110

Vorhaben
Neubau Doppelhalle im Überbetriebliches Ausbildungszentrum Dresden
Neuländer Straße 29
01129 Dresden

Auftrag-Nr. Fachplaner

Ersteller

Planbezeichnung
Ausführungsplanung
Übersichtslageplan

Bearbeiter

Projektleiter

Entwurfsverfasser	Fachplaner Architektur	HOAI Leistungsbild/-phase
		Architektur LPH 5

Erstelldatum
28.04.2025

Maßstab
1:200

Blattgröße	Einheiten
1189x541	m/cm

Index

Plan-Nr.
ARC_5_ÜAZ_LP_00_01_00_-_V_Übersichtslageplan