


Planungsgrundlage zur Erstellung der Grundrisse, Schnitte und Ansichten dienten die Pläne des Vermessungsbüros Dipl.-Ing. (FH) Lothar Kurze, Bautzen vom 05.01. bzw. 23.03. 2002 und der Lagen vom 08.01.07 2002, sowie die durch den Bauherrn übergebenen Planunterlagen zusammen mit allen aus der jeweiligen Zeit der Errichtung, Ungenauigkeiten oder Abweichungen zwischen Planangaben und gebautem Bestand können auftreten. Dies ist im weiteren Planungs- und Bauprozess durch den Auftragnehmer fortgesetzt zu beachten. Bei Auftreten von Abweichungen sind die verantwortlichen Planer/Baubetreiber und der Auftraggeber eigenverantwortlich zu verfahren um eine Klärung herbeizuführen.

[illegible]

04	14.05.25	Planprüfung Übersichtspläne, Plangs.stand 14.05.25	E. Ringel	E. Ringel
03	08.04.25	Planungsstand 08.04.2025	E. Ringel	E. Ringel
02	16.01.25	Planungsstand 16.01.2025	J. Santos	E. Ringel
01	07.10.24	Planungsstand 07.10., Treppe 5+17; Sani O1-W, PV-Anlage	E. Ringel	E. Ringel
Index	Datum	Änderung	gezeichnet	geprüft

5647_03	_5_ARC_GR_O1	-_223_-	_04_F
---------	--------------	---------	-------

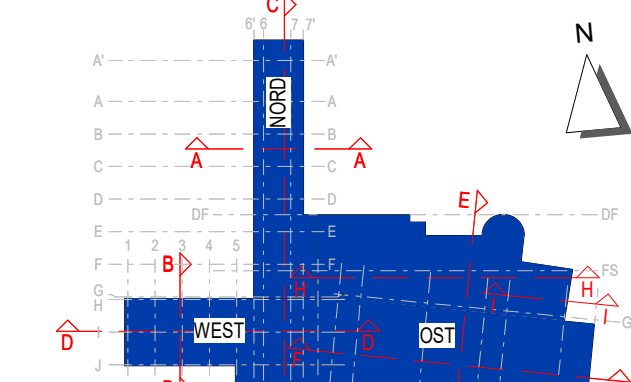

$\pm 0,00 = \text{OKFFB EG} = 288,75 \text{ m üDHHN}$

Kommunal- und Kulturzentrum Bischofswerda  
Platz des Volkes 1

Buchter		Stadtverwaltung Bischofswerda Altmarkt 1 01877 Bischofswerda
---------	---	--

Form: 449 3504 786,0

Architekt	Projektleiter
-----------	---------------

\_\_\_\_\_

\_\_\_\_\_

[illegible]

10

Halzung, Lüftung, Sanitär



Biophysik	Brandschurz
-----------	-------------

[illegible]

--	--	--

Planinhalt	Datum
	18.07.2024

Grundriss O1 Übersichtsplan Maßstab 1:100

	Platform:	0,841 x 1,189
--	-----------	---------------

Date: 5647\_03\_6\_ARC\_OR\_01\_-\_223\_-\_04\_P

Phase	Ausführungsplanung LP5	Fachbereich	Architektur	Projektleiter	E. Ringel
-------	------------------------	-------------	-------------	---------------	-----------

Unterschrift Bauherr	Unterschrift Bauvorlageberechtigter / Projektleiter	bearbeitet	S. Flohr / I. Günther
----------------------	---	------------	-----------------------

	gezeichnet	I. Santos / A. Schreiber
--	------------	--------------------------

		geprüft	Prüfer
--	--	---------	--------

Weitergabe sowie Vervielfältigung dieses Dokuments, Verwertung und Mitteilung seines Inhalts sind verboten, soweit nicht ausdrücklich gestattet. Zuwiderhandlungen verpflichten zu Schadenersatz. Alle Rechte für den Fall der Patent-, Gebrauchsmuster- oder Geschmacksmustereintragung vorbehalten.