


LEGENDE

Alle Maße sind durch den Auftragnehmer am Bau zu prüfen!
 Maße sind abzulesen, nicht abzugreifen. Unklarheiten sind sofort und vor Ausführung der Arbeiten der Bauleitung zu melden, anderenfalls trägt der AN die alleinige Verantwortung.
 Die Statikpläne sind zu beachten!
 Für die technischen Gewerke Heizung / Lüftung / Sanitär / Elektro sind die Zeichnungen der entsprechenden Fach-Ingenieure maßgebend.
 Ausführungspläne gelten nur mit Genehmigungsvermerk des Auftraggebers, des Architekten oder der entsprechenden Fachingenieure.

	KS - Mauerwerk		Trockenbau	FFB	Fertigfussboden
	Poroton - AW		Wärmedämmung	RFB	Rohfussboden
	Mauerwerk - Bestand		Kies	BR	Brüstungshöhe
	Poroton - IW		Holz	OK	Oberkante
	Klinkermauerwerk		Erdreich	UK	Unterkante
	Beton		Böschung	VK	Vorderkante
	Stahlbeton			UKD	Unterkante Decke
	Abbruch			DD	Deckendurchbruch
	Neubau			UZ	Unterzug
				RWA	Rauch- und Wärmeabzug
				NA	Notausgang
				LH	lichte Raumhöhe
				REV	Revisionsöffnung

INDEX	DATUM	ÄNDERUNGEN	BEARBEITET

BAUVORHABEN **Sanierung Rathaus Oebisfelde**
 Lange Straße 12, 39646 Oebisfelde

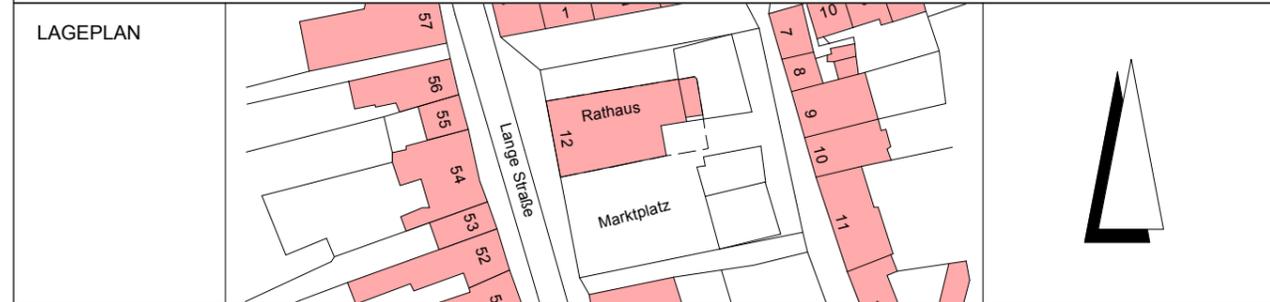

BAUHERR **Stadt Oebisfelde - Weferlingen**
 Lange Straße 12
 39646 Oebisfelde

FREIGABE
 DATUM

ARCHITEKT

FREIGABE
 DATUM

PLANINHALT **Grundriss Kellergeschoss Bestand** Maßstab **1:100**

PLANNUMMER	Bauabschnitt	Leistungsphase	Fachplanung	Planinhalt	Ebene	Zeichnungs.Nr.	Index
	100	2	AR	GR	KG	01	

PROJEKTNUMMER	12062a	BEARBEITET		DATUM	07.10.2014