




RENDERINGS

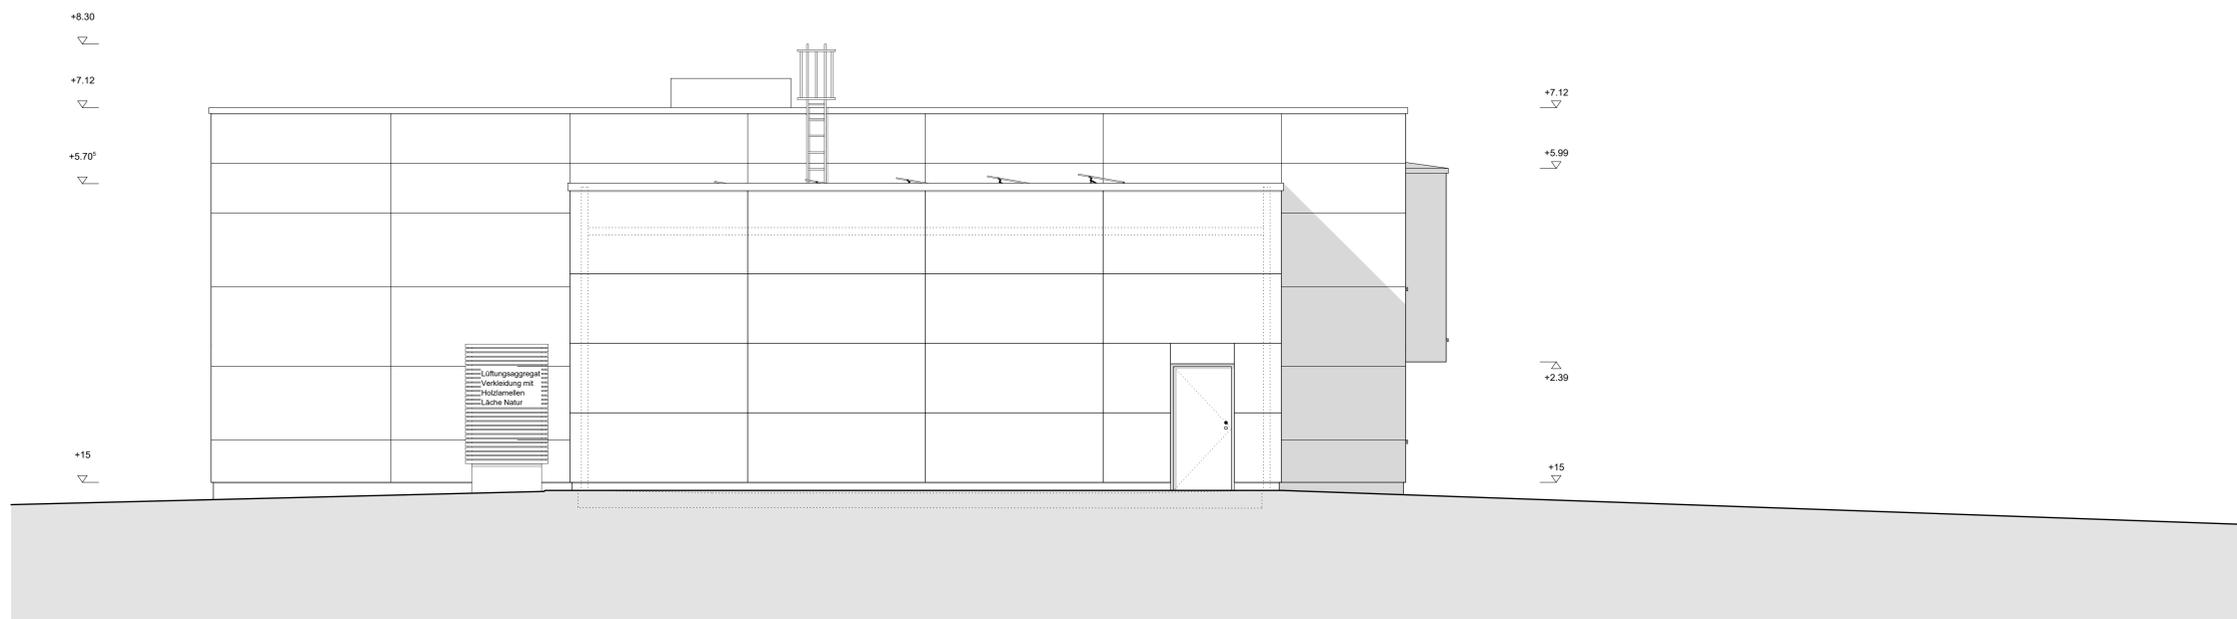

ANSICHT SÜD-WEST



ANSICHT NORD-WEST

ACHTUNG:

ALLE GRÜNDUNGSARBEITEN UNTERLIEGEN DEN ANFORDERUNGEN AUS DEM GEOTECHNISCHEN BERICHT 240824-01 DER PGU INGENIEURGESELLSCHAFT MBH.
DIE ABNAHME DER GRÜNDUNGSSOEHLE IST ZWINGEND ERFORDERLICH!
 DIESER PLAN GILT NUR IN VERBINDUNG MIT DEM GEPRÜFTEN BRANDSCHUTZGUTACHTEN 03/09/2025 DES ING.-BÜRO JBS. DEN GEPRÜFTEN STATIKPLÄNEN DES ING.-BÜRO HOLZ KONSTRUKT SOWIE DEM GEG-NACHWEIS DER KÖN KOMMUNALBETRIEBEUSTADT GMBH.

LAGE, ART UND EINBAU VON FUGENBÄNDERN GEMÄSS ANGABE STATIK!
 DEHN- UND ARBEITSFUGEN GEMÄSS ANGABE STATIK!

LEGENDE/ MATERIAL/ SYMBOLE

	BRETTSPERRHOLZWAND, DECKE, BINDER, KH		HÖHENKOTE FERTIGMASS/ROHMASS
	WU - BETON		HÖHENKOTE FERTIGMASS = ROHMASS
	BETON BEWEHRT/UNBEWEHRT		HÖHENKOTE GRUNDRISS
	STAHLBETONFERTIGTEILE		UNTERKANTE STURZ
	TROCKENBAU		BRÜSTUNGSHÖHE
	ZEMENTESTRICH		INSTALLATIONSHÖHE
	DÄMMUNG FEST B1		VORWAND
	DÄMMUNG WEICH A1/B1		ÜZ/ÜZ
	HOLZSTÜTZE/STAHLSTÜTZE		TR 1
	SPERRSCHICHT		JAL
	EXTENSIVE BEGRÜNUNG/ROLLKIES		EI 30
	DS		REI 30
	CS _{sm}		D
	EI.30-C		EI.30-CS _{sm}

H L S E HEIZUNG LÜFTUNG SANITÄR ELEKTRO

	WD WANDDURCHBRUCH		BOBA BODENDURCHBRUCH- AUSSPARUNG
	WA WANDAUSSPARUNG		DD DECKENDURCHBRUCH

HINWEIS:
 ALLE LEITUNGSDURCHFÜHRUNGEN DURCH BAUTEILE MIT ANFORDERUNG AN RAUMABSCHLUSS UND FEUERWIDERSTAND, SIND ENTSPRECHEND DEN ERFORDERNISSE AUSZUBILDEN!

BESONDERE HINWEISE:

+0.00= 384.90m ÜNN= OK FFB EG

HÖHENANGABEN IN DER MASSKETTE BEZIEHEN SICH AUF OBERKANTE ROH- FUSSBODEN DES JEWEILIGEN GESCHOSSES!

STURZ- UND BRÜSTUNGSHÖHEN BEZIEHEN SICH AUF OBERKANTE FERTIGFUSS- BODEN IM ERDGESCHOSS.

FEUERHEMMENDE AUSFÜHRUNG ALLER TRAGENDE, AUSSTEIFENDE UND RAUM- ABSCHLIESSENDE BAUTEILE!

FUNDAMENTERTER UND POTENTIALAUSGLEICH IST NACH ANGABEN DES ELEKTRO- PROJEKTANTEN EINZUBAUEN.

AUSSPARUNGEN SIND NACH PLAN ODER ANGABE DES JEWEILIGEN PROJEKTANTEN ZU FERTIGEN.

DIE AUSFÜHRENDE FIRMA HAT ALLE MASSE UND ANGABEN VERANTWORTLICH ZU PRÜFEN. DIFFERENZEN MIT ANGABEN VON STATIKER UND PROJEKTANTEN, SOWIE UNKLARHEITEN SIND DER BAULEITUNG UNVERZÜGLICH ZU MELDEN. BEDENKEN GEGEN DIE VORGEGEHENE KONSTRUKTION MÜSSEN DEN ARCHITECTEN RECHTZEITIG MITGETEILT WERDEN. MIT DER AUSFÜHRUNG DER ARBEITEN ÜBERNIMMT DIE AUSFÜHRENDE FIRMA HAFTUNG UND GEWÄHRLEISTUNG IN VOLLEM UMFANG.



WERKPLAN:

BAUVORHABEN:
NEUBAU EINER FEUERWACHE FÜR DIE FEUERWEHR SONNEBERG-OST

PLANNHALT:
ANSICHTEN SÜD-WEST NORD-WEST

DATUM	ÄNDERUNGEN	DATUM	ÄNDERUNGEN

MASSSTAB: **1: 50**

BAUHERR: Stadtverwaltung Sonneberg, Bahnhofstr. 1, 98515 Sonneberg

GEPRÜFT ZUR AUSFÜHRUNG FREIGEGEREN: AM: _____ 2025

PLAN NR.: **W 0.7**

INDEX: -

H/B = 750 / 1150 (0.86m²)

UNTERSCHRIFT: _____

UNTERSCHRIFT: _____

GEZ.: TM

26.06.2025