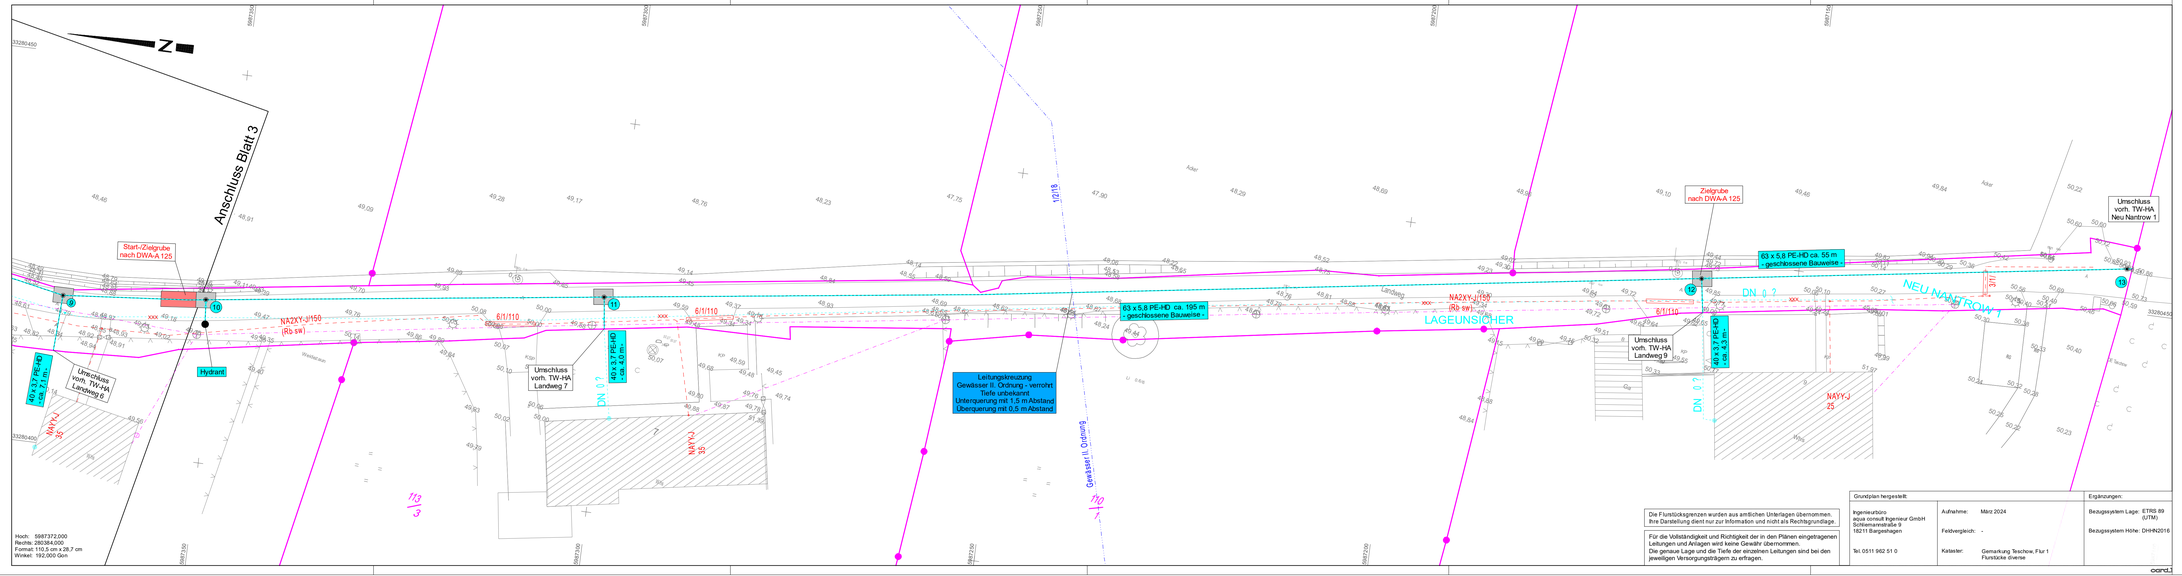

Zeichenerklärung - Versorgungsleitungen

Bestand	Planung
vorh. Trinkwasserleitung (ZVK)	gepl. Trinkwasserleitung
vorh. Abwasserdruckrohrleitung (ZVK)	mit Knickpunktrummerierung und Kopfloch
vorh. Schmutzwasserleitung (ZVK)	Rückbau vorh. Trinkwasserleitung
vorh. Regenwasserleitung (ZVK)	
vorh. Energiekabel 0,4 kV (e.dis)	Start- und Zielgrube für geschlossene Bauweise
vorh. Energiekabel 20 kV (e.dis)	
vorh. Fernmelde-/Freileitung (Telekom)	Baumschutz
vorh. Fernmelde-Kabeltrasse erdv. (Telekom)	
vorh. LWL- Kabel (Ontras)	Hinweis: Die Start- und Zielgruben sind in der Örtlichkeit anzupassen!
vorh. Ferngasleitungleitung (Ontras)	
vorh. Ferngasleitungleitung (Ontras) stillgelegt	

Die Flurstücksgrenzen wurden aus amtlichen Unterlagen übernommen. Ihre Darstellung dient nur zur Information und nicht als Rechtsgrundlage.

Für die Vollständigkeit und Richtigkeit der in den Plänen eingetragenen Leitungen und Anlagen wird keine Gewähr übernommen. Die genaue Lage und die Tiefe der einzelnen Leitungen sind bei den jeweiligen Versorgungsträgern zu erfragen.

Grundplan hergestellt:

Ingenieurbüro
aqua consult Ingenieur GmbH
Schlemannstraße 9
18211 Bargeshagen

Tel. 0511 962 51 0

Aufnahme: März 2024

Feldvergleich: -

Katasteramt: Gemarkung Teschow, Flur 1 Flurstücke diverse

Ergänzungen:

Bezugssystem Lage: ETRS 89 (UTM)

Bezugssystem Höhe: DHHN2016

Bearbeiter:

VEAPLAN
VERKEHRSANLAGENPLANUNG
Charles-Darwin-Ring 4, 18059 Rostock
Tel.: (0381) 40 29 77 0 · Fax: (0381) 40 29 77 20
e-mail: info@veaplan.de · www.veaplan.de

	Datum	Name
bearbeitet	Mai 2025	gez. We
gezeichnet	Mai 2025	CARD/1
geprüft		gez. Klinckmann

Nr.	Art der Änderung	Datum	Zeichen

- AUSFÜHRUNGSPLANUNG -

Auftraggeber:
Zweckverband KÜHLUNG
Kammerhof 4, 18209 Bad Doberan

Straße / Abschn.-Nr. / Station:
/ /

PROJIS-Nr.:

Unterlage / Blatt-Nr.: 5 / 4

Lageplan TWL

Maßstab: 1:250

Erneuerung Trinkwasserleitung Teschow Landweg

aufgestellt:

Rostock ....., den .....

card.3