
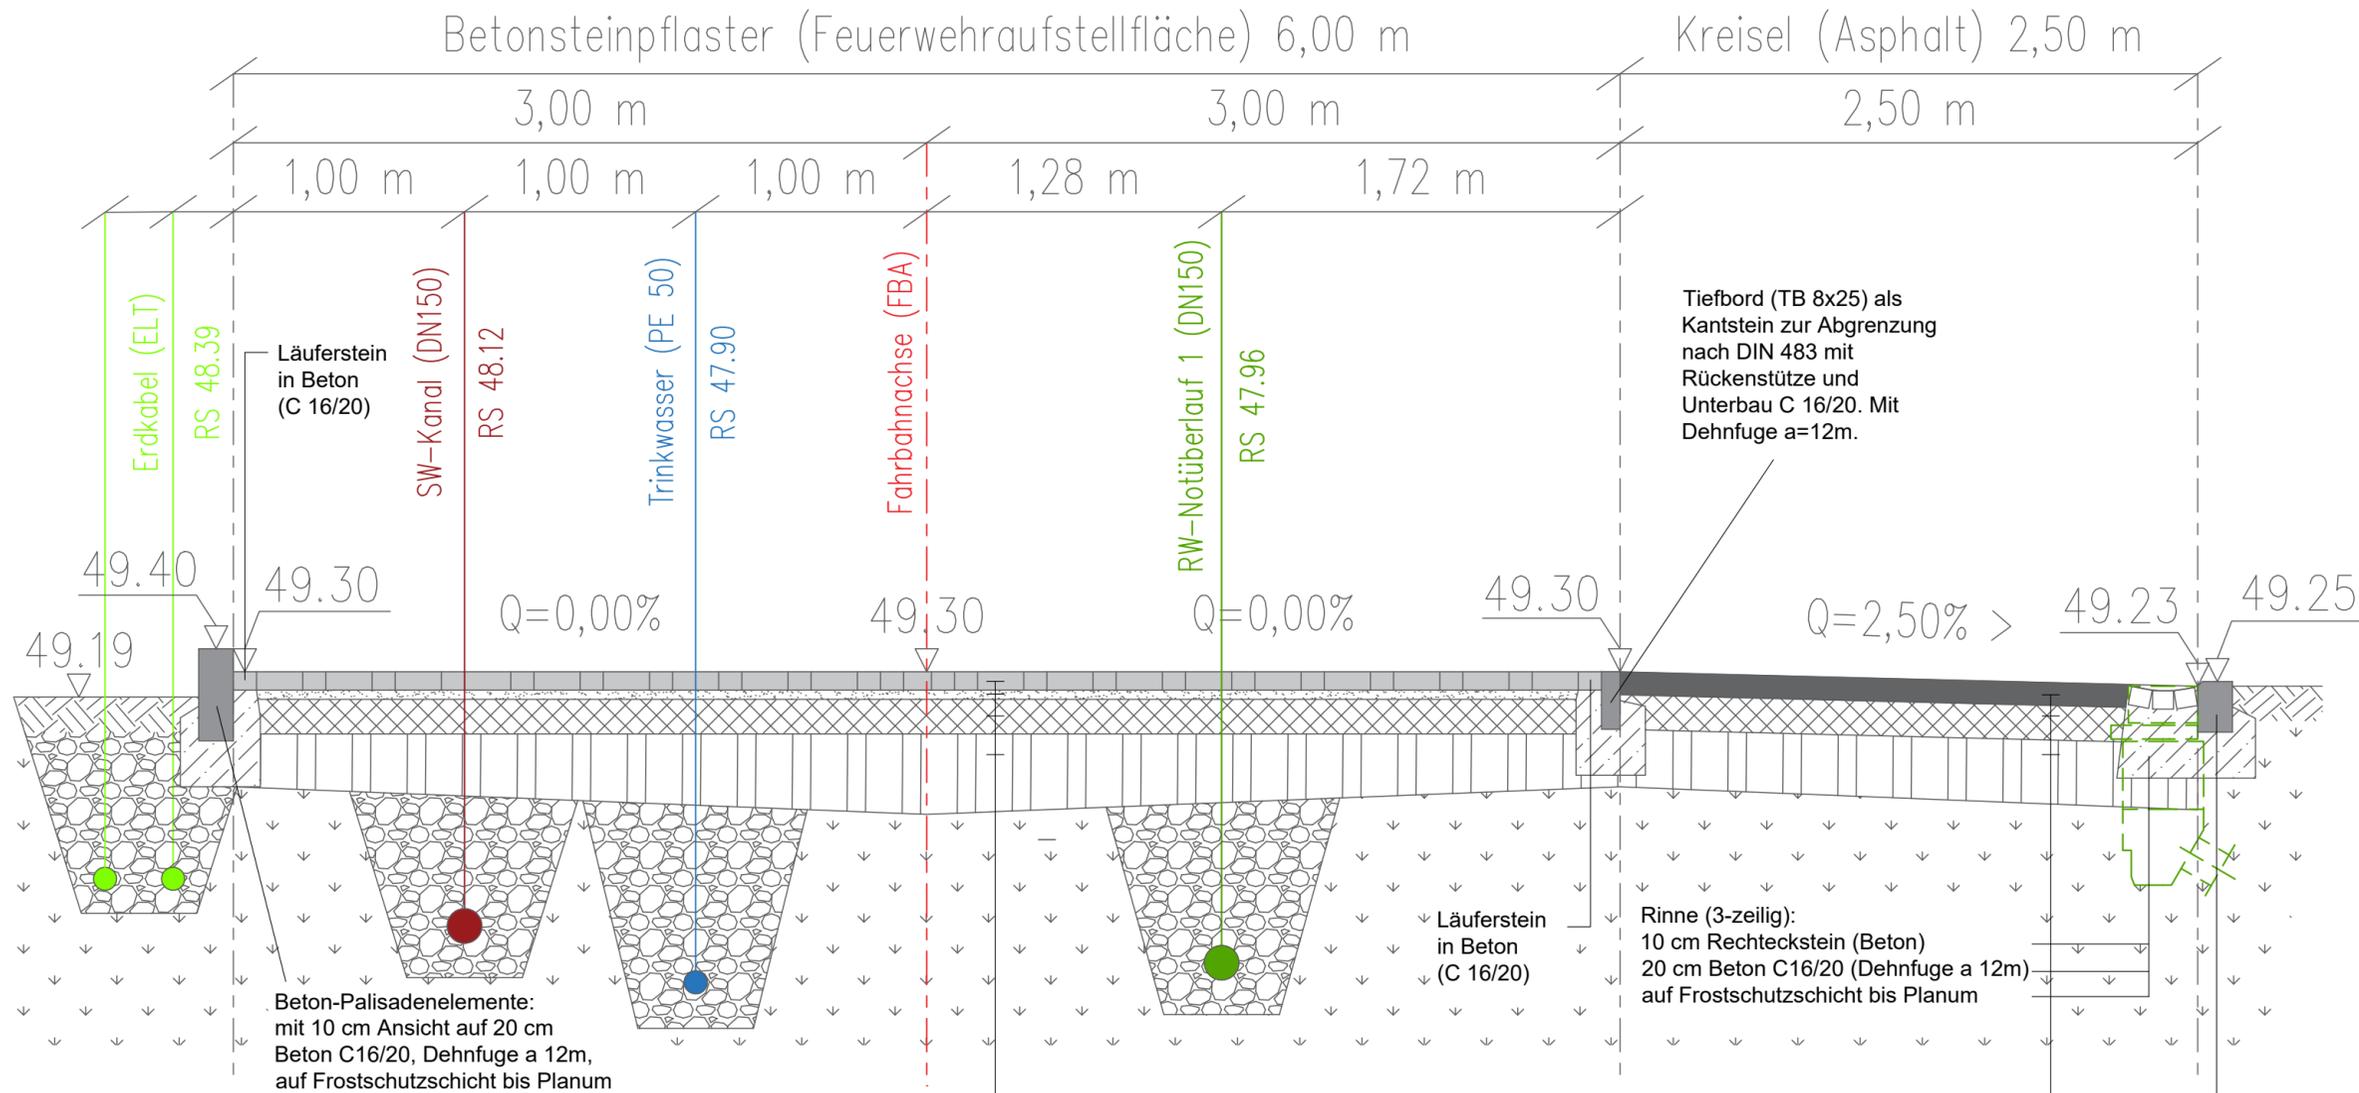


Legende - Gestaltungselemente:

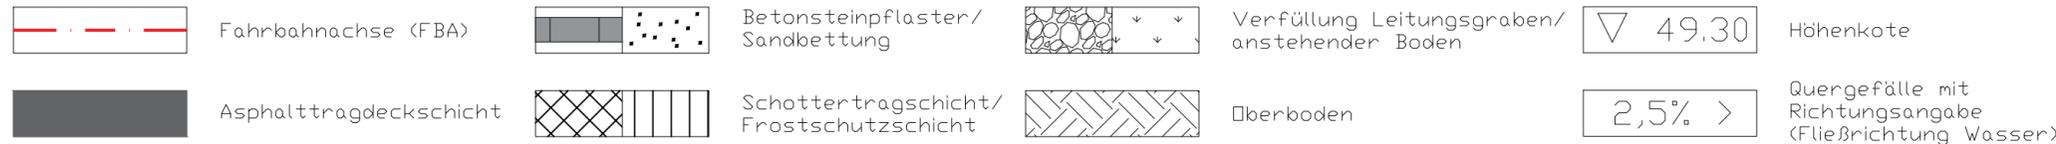

Aufbau gem. RStO 12 Tafel 3, Zeile 1 (Pflasterdecke) für BK 0,3 :

0 - 8 cm	Pflasterdecke
8 - 12 cm	Pflasterbettung (Splittsand)
12 - 27 cm	Schottertragschicht (EV2 = 120 MN/m ²)
mind. 23 cm	Frostschuttschicht (EV2 = 100 MN/m ²)

mind. 50 cm	frostsicherer Aufbau (EV2 = 45 MN/m ² Planum)

Aufbau gem. RStO 12 Tafel 1, Zeile 3 (Asphaltbauweise) für BK 0,3 :

0 - 10 cm	Asphalttragdeckschicht
10 - 25 cm	Schottertragschicht (EV2 = 120 MN/m ²)
mind. 25 cm	Frostschuttschicht (EV2 = 100 MN/m ²)

mind. 50 cm	frostsicherer Aufbau (EV2 = 45 MN/m ² Planum)

Planungsgrundlage:
 Vom Ingenieur- und Vermessungsbüro W. Knacke aus 39629 Bismark, Gartenstraße Nr.5a angefertigter Vermessungsplan (Stand: 09.02.2024) im Maßstab 1:500; erstellt auf der Grundlage Liegenschaftskarte des Landesamtes für Vermessung und Geoinformation Sachsen-Anhalt (LVermGeo LSA).
 Diakonieverein Bismark e.V., Holzhausener Str. 22, 39629 Bismark
 Gemarkung: Bismark
 Flur: 2
 Flurstück: 169/1; 664/170; 283
Hinweis:
 Die Belange von Menschen mit Behinderungen oder Mobilitätsbeeinträchtigungen werden berücksichtigt. Die befestigten Oberflächen werden ohne, ebenerdig bzw. mit abgesenkter Bordanlage begrenzt. Die Gefällegradienten sind auf < 3,0 % begrenzt (Zielwert 1,5 %).

Hinweis :
 Der Anschluss der neugeplanten Verkehrsflächen an bestehende Flächen erfolgt durch den Bauausführenden entsprechend den vorgefundenen Gegebenheiten und gemäß den aRdT.

Nr.	Art der Änderung	Datum	Name

Entwurfsbearbeitung: INGENIEURBÜRO INVEST-PROJEKT GMBH WESTEREGELN AM SPIELPLATZ 1 39448 BÖRDE-HAKEL TEL. 039268/9833*FAX 039268/98355 info@iipgmbh.de	Datum	Zeichen
	bearbeitet: 07 2025	Panknin, IIP
	gezeichnet: 07 2025	Panknin, IIP
	geprüft:	
Projekt-Nr.: 24 / 14	dwg: 24_14 Außenanlagen.dwg	plt: pcp: lageplan
		Größe: 630x297 (BxH)

Ausführungsplanung

AG/Bauherr : Diakonieverein Bismark e.V.	Unterlage: 6
Straße : Holzhausener Straße	Blatt Nr.: 6.1
(Nächster Ort) : Bismark, Holzhausen	Reg. Nr.:
Diakonieverein, Neubau Altenheim "Haus der Sinne"	
Regelausbauquerschnitt 1 (Stat. 0+010,278 m)	
Lageanschluss: ETRS 89-UTM Zone 32 (LS 489)	Maßstab : 1 : 25
Höhenanschluss: DHHN 2016 (HS 160)	
aufgestellt : IIP GmbH Westeregeln Am Spielplatz 1 39448 Börde-Hakel	überprüft / genehmigt :, den 2025
Börde-Hakel, den im Auftrag	gesehen :, den 2025
geändert/ergänzt : IIP GmbH Westeregeln Am Spielplatz 1 39448 Börde-Hakel	
Börde-Hakel, den im Auftrag	