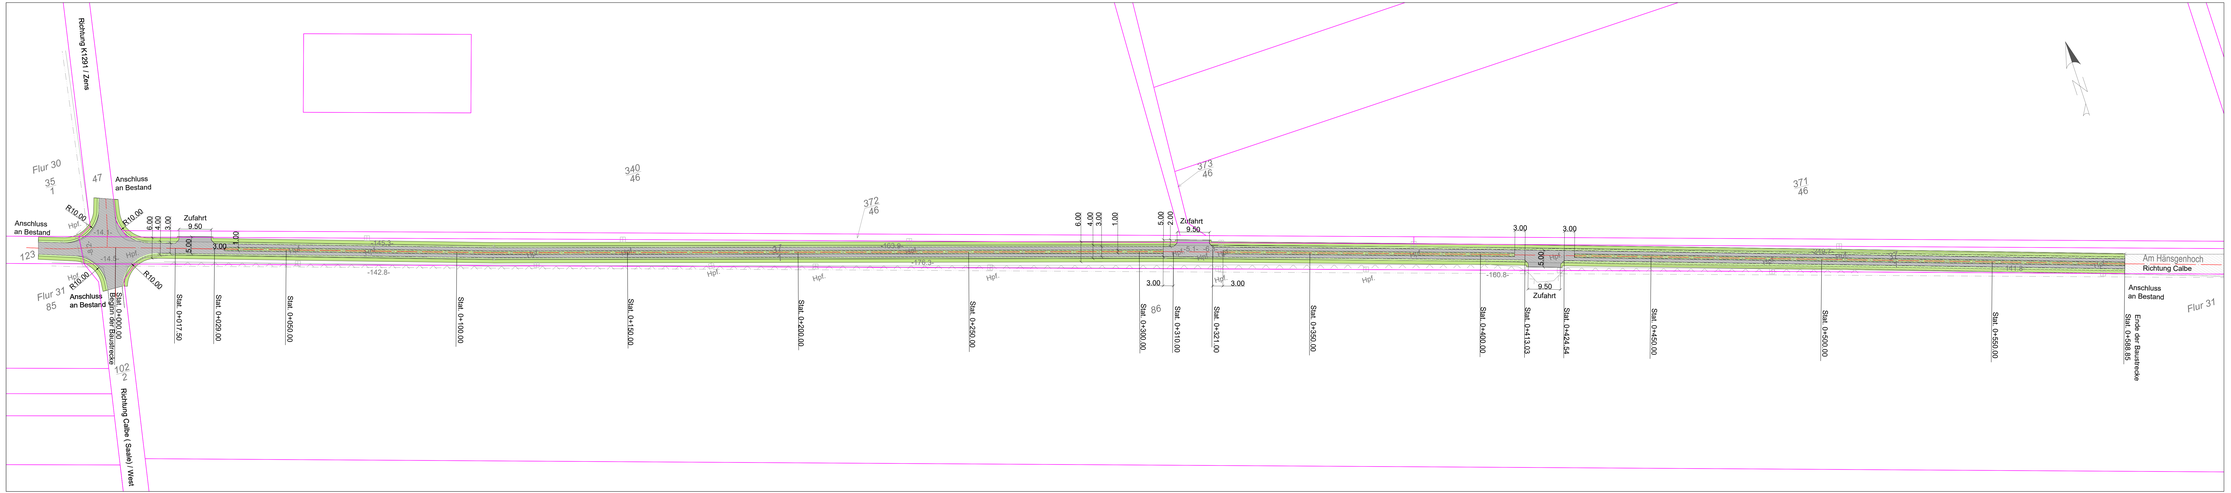

Legende

- Fahrspur aus Betonpflaster - Vollstein 1,00m breit
- Mittelspur aus Rasengittersteinen 1,00m breit
- Bankett 0,50m breit
- Seitenstreifen 1,00m breit
- 340/46 Flurstücknummer
- Flurstücksgrenze
- Fahrbahn-Bestand

Ausschreibungsunterlage

Lagebezug: ETRS89 / UTM Zone 32N	Höhenbezug: DHHN 2016

Auftraggeber:
Stadt Calbe
Schloßstr. 3
39240 Calbe

Unterlage-Nr.: 9
Blatt-Nr.: 1
Reg.-Nr.: 120 23 046

	Datum	Zeichen
bearbeitet		
gezeichnet		
geprüft		

Vorhaben:
Befestigung Rodweg als Landwirtschaftlichen Weg

Lageplan
Maßstab: 1:500