HOF F

HOF E

HOF D

HOF A

HOF B

HOF C

Schnitt eine Ebene höher erforderlich

Angabe OD-E fehlt!

Angabe WD-E fehlt!

INTEGRIERTE PLÄNE FACHPLANER:

1000_001_5_5_GTK_GTK000_..._v | Plandatum: 31.03.2025

Teeküchen

- ohne Geschirrspüler, jedoch mit vorbereiteten Anschlüssen ..
- Stellfläche für Geschirrwagen (Reinigung erfolgt durch Dienstleister)
- Stellfläche für Kühlschrank unter
- Kühlschrank ohne Frostfach
- Vollaufbauunteral mit Direktwasseranschluss, Ablerport für EC - Zahlung, Stromanschluss (in großen Teeküchen) Flexibilität für Gastrofläche/kaffeemaschine vorsehen
- Wasserspender
- Mikrowelle
- Wasserkocher in kleinen Teeküchen

AUSSTATTUNG

Möbel neu

Möbel neu als Option

MATERIALIEN / WÄNDE

- Bestand
- Stahlbeton (StB) Neu
- WU-Beton
- Beton (unbewehrt) Neu
- Mauerwerk Neu
- Dämmung Neu
- Gipskarton- Ständerwand Neu
- Glaswand Neu
- Putz Neu
- abzubrechende Bauteile
- Fassadensanierung im MB 3

DURCHBRÜCHE

- DD-1 70/80 — Deckendurchbruch (DD)
- BD-1 70/30 — Bodendurchbruch (BD)
- Wanddurchbruch (WD)
- Wanddurchbruch (WD)
- Kernbohrung (KB)
- Hochdüse (HK)
- Regenfallrohr (RR)

BESCHRIFTUNG / BEMAßUNG

- 70 / 135 — Wanddurchbruch Rohbaumaß, Sturz gerade
- 70 / 135 / 230 — Wanddurchbruch Rohbaumaß, Bogen Kämpfer/Stich
- +0.00 / +0.00 — OKFF OK Fertigfußboden; OKRB OK Rohboden
- -0.10 — (D) = UK Decke Bestand
- +0.00 — (S) = Höhe Scheitelpunkt Bogen Bestand
- +0.00 — (K) = Höhe Kämpfer Bestand
- UK +0.00 — (UK) = UK Bauteil Bestand (Deckenkoffer Unterzug o.ä.)
- +0.00 / +0.00 — OKF überputer ±0,00; OKR überputer ±0,00

OKFF	OK Fertigfußboden in Bezug auf Höhe 0,00 (=Bezugshöhe)
OKRB	OK Rohfußboden in Bezug auf Höhe 0,00 (=Bezugshöhe)
LH	Lichte Höhe von OK Fertigfußboden bis UK Element
LHR	Lichte Raumhöhe
LHUZ	Lichte Höhe Unterfangdecke
LHEZ	Lichte Höhe Unterzug
BRH	Raumhöhe von OKFF bis UK Rohbau
BRH	Höhe fertige Brüstung über OKFFB
GK	Gipskarton / wand-/decke)
UHD	Unterhangdecke
RR DN..	Regenfallrohr mit Nennduchmesser ...
FLQ	Freier Lüftungsquerschnitt
RC3/RC2/RC1	Widerstandsklasse 3 / 2 / 1 gemäß DIN VENV 1627-30
PAA	Sicherheitsverglasung gem. DIN EN 356 durchwurfhemmend
	Bodenblank (BT)
	Bodenklappe (BK)
	Bodenablauf (BA)

BRANDSCHUTZ

EI2 30-SaCS	T30-D	feuerhemmende, dicht- und selbstschließende Tür (DIN EN 13501-2)
EI2 30-S200C5	T30-RS	feuerhemmende, rauchdicht- und selbstschließende Tür (DIN EN 13501-2)
EI2 60-SaCS	T60-D	hochfeuerhemmende, dicht- und selbstschließende Tür (DIN EN 13501-2)
EI2 60-S200C5	T60-RS	hochfeuerhemmende, rauchdicht- und selbstschließende Tür (DIN EN 13501-2)
EI2 90-SaCS	T90-D	feuerbeständige, dicht- und selbstschließende Tür (DIN EN 13501-2)
EI2 90-S200C5	T90-RS	feuerbeständige, rauchdicht- und selbstschließende Tür (DIN EN 13501-2)
SaCS	DS	Rauchschutztür (DIN EN 13501-2)
S200C5	RS	dicht- und selbstschließende Tür
(R) E90 ntr	F90 AB	feuerbeständiges Bauteil, mind. 90 min, ohne mech. Anforderung, nicht brennbar
REI90-Mmr	F90-A+(M)	feuerbeständige Wand, mind. 90 min, mech. Anforderung, nicht brennbar
(R) E30	F30	feuerbeständiges Bauteil, feuerhemmend ohne mech. Anforderung, nicht brennbar

NA	Notausgang
RF	Rettungsfenster
DTÜ	brandschutztechn. Entlehtigung Decke
RWA	Rauch u. Wärmeabzugsanlage
VSG	Verbundsicherheitsglas
F	Festverglasung
FSA	Tür mit Fluchtbeschlage
	Feuerlöscher (in Einbauschrank)
	Wandhydrant
	Feuerlöscher

SCHALLSCHUTZ

R'w =	bewertetes Schalldämmmaß in dB mit Schallübertragung über flankierende Bauteile
Rw =	bewertetes Schalldämmmaß in dB ohne Schallübertragung über flankierende Bauteile
Rw,P =	bewertetes Schalldämmmaß im Prüfstand
Rw,R =	bewertetes Schalldämmmaß Rechenwert (Fenster und -türen: Rw,R = Rw,P - 2dB / Türen: Rw,R = Rw,P - 5dB
Rw,B =	bewertetes Schalldämmmaß - genrissen am Bau

ALLE MAßE SIND AM BAU ZU PRÜFEN !
DIE PLÄNE SIND NUR GÜLTIG MIT DER GEPRÜFTEN STATIK UND IM ZUSAMMENHANG MIT DEN ZEICHNUNGEN DER EINZELNEN FACHPLANER.

Höhenbezug

±0,00 ü. OFF = 116,50m ü. NHN

Index	Änderung	Datum	Ges.	ID
B	GR_XV - Fortschreibung Planung siehe Wolken (TGA in Abstimmung)	06.06.2025	TVA	6
A	GR_XV - Fortschreibung Planung siehe eingewölkte Bereiche	29.01.2025	TVA	5
-	GR_1A - Planausgabe	06.12.2024	MEIFU	7

Zeichnungscode: GRUNDRISS TIEFKELLER_A_3GTK00_B

Landeshauptstadt Dresden
Amt für Hochbau und Immobilienverwaltung
PF 120020 01001 Dresden Tel. 488 38 21, Fax 488 38 17

Übersichtsplan

Projekt

1000 - Neues Rathaus

Dr.-Külz-Ring 19, 01067 Dresden

Vorgezogene Sanierungsmaßnahme - MB III

Architekten

Standortverwalter: Amt für Hochbau und Immobilienverwaltung

Datum / Unterschrift

Planungsphase: 5 - AUSFÜHRUNGSPLANUNG

Fachplaner

Tel.:
Fax:
E-Mail:

Datum / Unterschrift

Ausführungsform: Revision Montageplanung

Inhaltliche Koordinierung ist erfolgt mit:

Fachplaner | Fachplaner | Fachplaner | Fachplaner

Darstellung: MB III - Gesamtplan

GRUNDRISS TIEFKELLER

Übersichtsplan

DWG - Dateiname: 1000_001_5_A_GTK_3GTK00_B_v

PDF - Dateiname: 1000_001_5_A_GTK_3GTK00_B_v

Maßstab: 1:100 | Erstellt/datum: 06.12.2024

Ges: | Projekt-Nr:

MEIFU | HL-2710018

BL.-Größe: 1740 x 1399 mm | BL.-Nr.: A_3GTK00_B

Datenraum: 1000_001_5_A_GTK_3GTK00_B_v
Dateiname: 1000_001_5_A_GTK_3GTK00_B_v.dwg
Plan-Nr.: 3GTK00_B
Plan-Titel: GRUNDRISS TIEFKELLER
Plan-Typ: Grundriss
Datum: 31.03.2025

Landeshauptstadt Dresden
Amt für Hochbau und Immobilienverwaltung
Stadtplanung

HOF A

HOF B

HOF C

HOF D

HOF E

HOF F

FB Eingangshöhe Rampenneigung prüfen!

Grundrissfreundlichere Anordnung der DB prüfen

Lage der Sanitärobjekte in Planung!

Lage der Sanitärobjekte in Planung!

INTEGRIERTE PLÄNE FACHPLANER:

1000_001_5_S_GZG_GZG200_..._v | Plandatum: 31.03.2025

Teeküchen

- ohne Geschirrspüler, jedoch mit vorbereiteten Anschlüssen ,
- Stellfläche für Geschirrwagen (Reinigung erfolgt durch Dienstleister)
- Stellfläche für Kaffeevollautomaten
- Kühlschrank ohne Frostfach
- Vollaufbesatzmit mit Direktwasseranschluss, Zaberport für EC - Zahlung, Stromanschluss (in großen Teeküchen) Flexibilität für Getränkeflaschenautomaten vorsehen
- Wasserspender
- Mikrowelle
- Wasserkocher in kleinen Teeküchen

AUSSTATTUNG

Möbel neu

Möbel neu als Option

MATERIALIEN / WÄNDE

- Bestand
- Stahlbeton (StB) Neu
- WU-Beton
- Beton (unbewehrt) Neu
- Mauerwerk Neu
- Dämmung Neu
- Gipskarton- Ständerwand Neu
- Glaswand Neu
- Putz Neu
- abzubrechende Bauteile
- Fassadensanierung im MB 3

DURCHBRÜCHE

- Deckendurchbruch (DD)
- Bodendurchbruch (BD)
- Wanddurchbruch (WD)
- Wanddurchbruch (WD)
- Kernbohrung (KB)
- Hochbohrer (HK)
- Regenfallrohr (RR)

BESCHRIFTUNG / BEMASSUNG

- 70/ 2.135 — Wandöffnung Rohbaumaß, Sturz gerade
- 70 2.135 / 2.135 — Wandöffnung Rohbaumaß, Bogen Kämpfer/Stich
- ±0.00 / ±0.00 — OKFF OK Fertigfußboden; OKRB OK Rohboden
- +0.00 — (EL) = UK Decke Bestand
- +0.00 — (SL) = Höhe Scheitelpunkt Bogen Bestand
- +0.00 — (K) = Höhe Kämpfer Bestand
- UK +0.00 — (UK) = UK Bauteil Bestand (Deckenkoffer Unterzug o.ä.)
- ±0.00 / ±0.00 — OKF überlunter ±0.00; OKR überlunter ±0.00

OKFF OK Fertigfußboden in Bezug auf Höhe 0,00 (=Bezugshöhe)
OKRB OK Rohfußboden in Bezug auf Höhe 0,00 (=Bezugshöhe)

LH Lichte Höhe von OK Fertigfußboden bis UK Element
LHR Lichte Raumhöhe
LHUZ Lichte Höhe Unterhangdecke
LHUZ Lichte Höhe Unterzug
RRH Raumhöhe von OKFF bis UK Rohbau
BRH Höhe fertige Brüstung über OKFFB

GK Gipskarton- (=wand-decke)
UHD Unterhangdecke
RR DN.. Regenfallrohr mit NennDurchmesser ...
FLQ Freier Luftungsquerschnitt

RC3/RC2/RC1 — Widerstandsklasse 3 / 2 / 1 gemäß DIN VENV 1627-30

PAA — Sicherheitsverglasung gem DIN EN 356 durchwurfhemmend

- Bodenlink (BT)
- Bodenklappe (BK)
- Bodenablauf (BA)

BRANDSCHUTZ

EI2 30-SaCS	T30-D	feuerhemmende, dicht- und selbstschließende Tür (DIN EN 13501-2)	NA	Notausgang
EI2 30-S200C5	T30-RS	feuerhemmende, rauchdicht- und selbstschließende Tür (DIN EN 13501-2)	RF	Rettungsfenster
EI2 60-SaCS	T60-D	hochfeuerhemmende, dicht- und selbstschließende Tür (DIN EN 13501-2)	DTÜ	brandschutzdichtm. Entlichtigung Decke
EI2 60-S200C5	T60-RS	hochfeuerhemmende, rauchdicht- und selbstschließende Tür (DIN EN 13501-2)	RWA	Rauch u. Wärmeabzugsanlage
EI2 90-SaCS	T90-D	feuerbeständige, dicht- und selbstschließende Tür (DIN EN 13501-2)	VSG	Verbundsicherheitsglas
EI2 90-S200C5	T90-RS	feuerbeständige, rauchdicht- und selbstschließende Tür (DIN EN 13501-2)	F	Festverglasung
			FSA	Tür mit Feststellanlage
SaCS	DS	Rauchschutztür (DIN EN 13501-2)		Feuerlöscher (in Einbauschrank)
S200C5	RS	dicht- und selbstschließende Tür		Wandhydrant
(R) E090 ntr	F90 AB	feuerbeständiges Bauteil, mind. 90 min, ohne mech. Anforderung, nicht brennbar		Feuerlöscher
RE090-Mntr	F90-A+(M)	feuerbeständige Wand, mind. 90 min, mech. Anforderung, nicht brennbar		
(R) E030	F30	feuerbeständiges Bauteil, feuerhemmend ohne mech. Anforderung, nicht brennbar		

SCHALLSCHUTZ

R'w = bewertetes Schalldämmmaß in dB mit Schallübertragung über flankierende Bauteile
Rw = bewertetes Schalldämmmaß in dB ohne Schallübertragung über flankierende Bauteile
Rw,P = bewertetes Schalldämmmaß im Prüfstand
Rw,P = bewertetes Schalldämmmaß Bechmwert (Fenster und dünen. Rw,R = Rw,P - 2dB | Türen: Rw,R = Rw,P - 5dB
Rw,B = bewertetes Schalldämmmaß - gemessen am Bau

ALLE MAßE SIND AM BAU ZU PRÜFEN!!
DIE PLÄNE SIND NUR GÜLTIG MIT DER GEPRÜFTEN STATIK UND IM ZUSAMMENHANG MIT DEN ZEICHNUNGEN DER EINZELNEN FACHPLANER.

Höhenbezug

±0,00 ü. OFF = 116,50m ü. NHN

Index	Änderung	Datum	Ges.	ID
D	GR_ZG - Fortschreibung Planung siehe Wolken (TGA in Abstimmung)	09.05.2025	TVA	IT
C	GR_VV - Fortschreibung Planung siehe Wolken	27.03.2025	TVA	IT
B	GR_VA - Fortschreibung Planung siehe eingearbeitete Bereiche	20.01.2025	TVA	IT
A	GR_VV - Erstsendung Planstand Lüftung + ES (= in Prüfung durch ARGE), Fortschreibung Planung siehe Wolken	06.12.2024	MB/Pe	IT
--	GR_VA - Planvorgabe	19.07.2024	MB	IT

Zeichnungscode: GRUNDRISS 1.ZWISCHENGESCHOSS_A_3GZG00_D

Landeshauptstadt Dresden
Amt für Hochbau und Immobilienverwaltung
PF 120020 01001 Dresden Tel. 488 38 21, Fax 488 38 17

Übersichtsplan

Projekt

1000 - Neues Rathaus

Dr.-Külz-Ring 19, 01067 Dresden

Vorgezogene Sanierungsmaßnahme - MB III

Architekten: Standortverwalter: Amt für Hochbau und Immobilienverwaltung

Datum / Unterschrift

Planungsphase: 5 - AUSFÜHRUNGSPLANUNG

Fachplaner: Tel.: Fax: E-Mail:

Datum / Unterschrift

Ausführungsform: Revision/ Montageplanung

Inhaltliche Koordinierung ist erfolgt mit:

Fachplaner | Fachplaner | Fachplaner | Fachplaner

Darstellung: MB III - Gesamtplan

GRUNDRISS 1.ZWISCHENGESCHOSS

Übersichtsplan

DWG - Dateiname	1000_001_5_A_GZG_3GZG00_D_v
PDF - Dateiname	1000_001_5_A_GZG_3GZG00_D_v
Maßstab	1:100
Erstellt am	19.07.2024
Ges	Projekt-Nr.
MB/Pe	HL271001/5
BL - Größe	BL - Nr.
1740 x 1399 mm	A_3GZG00_D



INTEGRIERTE PLÄNE FACHPLANER:

1000_001_5_S_GSG_GSG100_-_v | Plandatum: 31.03.2025
1000_041_5_L_GAV_GSG100_-_v | Planstatum: 31.03.2025

Teeküchen

- ohne Geschirrspüler, jedoch mit vorbereiteten Anschlüssen ,
- Stellfläche für Geschirrwagen (Reinigung erfolgt durch Dienstleister)
- Stellfläche für Kaffeevollautomaten
- Kühlschrank ohne Frostfach
- Vollaufkesselsmal mit Direktwasseranschluss, Zuleiport für EC - Zahlung, Stromanschluss (in großen Teeküchen) Flexibilität für Gastrofitterkaffeemaschine vorsehen
- Wasserspender
- Mikrowelle
- Wasserkocher in kleinen Teeküchen

AUSSTATTUNG

Möbel neu

Möbel neu als Option

MATERIALIEN / WÄNDE

- Bestand
- Stahlbeton (StB) Neu
- WU-Beton
- Beton (unbewehrt) Neu
- Mauerwerk Neu
- Dämmung Neu
- Gipskarton- Ständerwand Neu
- Glaswand Neu
- Putz Neu
- abzubrechende Bauteile
- Fassadensanierung im MB 3

DURCHBRÜCHE

- Deckendurchbruch (DD)
- Bodendurchbruch (BD)
- Wanddurchbz (WS)
- Wanddurchbruch (WD)
- Kernbohrung (KB)
- Heckdoger (HK)
- Regeldurchbruch (RK)

BESCHRIFTUNG / BEMASSUNG

- TW Wanddicke / Rohbaumaß; Bsp.: 2.150 Block gemäß
- TN Wanddicke / Rohbaumaß; Bsp.: 2.125/ 2.250 Bogen Kämpfer/Stich
- +0,00 OKFF OK Fertigfußboden
- +0,00 OKRB OK Rohboden
- 0 +0,00 (D) = UK Decke Bestand
- 0 +0,00 (S) = Höhe Scheitelpunkt Bogen Bestand
- K +0,00 (K) = Höhe Kämpfer Bestand
- UK +0,00 (UK) = UK Bauteil Bestand (Deckenkoffer Unterzug o.ä.)
- +0,00 OKF überputzter ±0,00
- OKR überputzter ±0,00

OKFF OK Fertigfußboden in Bezug auf Höhe 0,00 (=Bezugshöhe)
OKRB OK Rohfußboden in Bezug auf Höhe 0,00 (=Bezugshöhe)

LH Lichte Höhe von OK Fertigfußboden bis UK Element
LHR Lichte Raumhöhe
LHUD Lichte Höhe Unterlagsdecke
LHOD Lichte Höhe Oberlicht
MRH Raumhöhe von OKFF bis UK Rohbau
BRH Höhe fertige Brüstung über OKFFB

GK Gipskarton (wand-decke)
UKD Unterlagsdecke
RF,DK,... Regelabkürzungen mit Nennmaßzumesser ...
FLG Freier Lüftungsquerschnitt

RC1/RC2/RC3 Widerstandsklasse 3 / 2 / 1 gemäß DIN V/EN/ 1627-30

PAA Sicherheitsvorgelagerung gem DIN EN 356 durchwurfhemmend

- Bodenbelag (BT)
- Bodenbelage (BK)
- Bodenablauf (BA)

BRANDSCHUTZ

EI2 30-SaCS	T30-O	feuerhemmende, dicht- und selbstschließende Tür (DIN EN 1634-2)	NA	Notausgang
EI2 30-S200C5	T30-RS	feuerhemmende, rauchdicht- und selbstschließende Tür (DIN EN 1634-2)	RF	Rettungsfenster
EI2 60-SaCS	T60-O	hochfeuerhemmende, dicht- und selbstschließende Tür (DIN EN 1634-2)	DTD	brandschutzdecht. Erlüftöffnung Decke
EI2 60-S200C5	T60-RS	hochfeuerhemmende, rauchdicht- und selbstschließende Tür (DIN EN 1634-2)	RWA	Rauch- u. Wärmeabzugsanlage
EI2 90-SaCS	T90-O	feuerbeständige, dicht- und selbstschließende Tür (DIN EN 1634-2)	VSV	Verbundsicherheitsglas
EI2 90-S200C5	T90-RS	feuerbeständige, rauchdicht- und selbstschließende Tür (DIN EN 1634-2)	F	Festverglasung
			FSA	Tür mit Feststellanlage
SaCS	DS	Rauchschutztür (DIN EN 1634-2)		
S200C5	RS	dicht- und selbstschließende Tür		Feuerlöscher (in Einbauschrank)
(R) E090 nbr	F90 AB	feuerbeständiges Bauteil, mind. 90 min, ohne mech. Anforderung, nicht brennbar		Wandhydrant
REI90 mbrr	F90-A+(M)	feuerbeständige Wand, mind. 90 min, mech. Anforderung, nicht brennbar		Feuerlöscher
(R) E030	F30	feuerbeständiges Bauteil, feuerhemmend ohne mech. Anforderung, nicht brennbar		

SCHALLSCHUTZ

- R'w + bewertetes Schalldämmmaß in dB mit Schallübertragung über flankierende Bauteile
- Rw + bewertetes Schalldämmmaß in dB ohne Schallübertragung über flankierende Bauteile
- Rw,P = bewertetes Schalldämmmaß im Prüfstand
- Rw,R = bewertetes Schalldämmmaß - Rechenwert (Fenster und türen: Rw,R = Rw,P - 2dB / Türen: Rw,R = Rw,P - 5dB
- Rw,B = bewertetes Schalldämmmaß - gemessen am Bau

ALLE MAßE SIND AM BAU ZU PRÜFEN !
DIE PLÄNE SIND NUR GÜLTIG MIT DER GEPRÜFTEN STATIK UND IM ZUSAMMENHANG MIT DEN ZEICHNUNGEN DER ANDEREN FACHPLANER.

Höhenbezug

±0,00 ü. OFF = 116,50m ü. NHN

Index	Änderung	Datum	Gez.	ID
C	QK VI - Fortschreibung Planung siehe Wolken (TGA in Abstimmung)	09.09.2025	TVA	2
B	QK VI - Fortschreibung Planung siehe angewickte Bereiche	29.01.2025	TVA	2
A	QK VI - Erstelleung Planstatt Lüftung + EK 2x Prüfung durch ARCI, Fortschreibung Planung siehe Wolken	30.12.2024	MB/FH	2
	QK VI - Planausgabe	19.07.2024	MB	2

Zeichnungscode: GRUNDRISS SOCKELGESCHOSS_A_3GSG00_C

Landeshauptstadt Dresden
Amt für Hochbau und Immobilienverwaltung
PF 120020 01001 Dresden Tel. 488 38 21, Fax 488 38 17

Übersichtsplan

Projekt

1000 - Neues Rathaus
Dr.-Külz-Ring 19, 01067 Dresden
Vorgezogene Sanierungsmaßnahme - MB III

Architekten

Bauherrenvertreter: Amt für Hochbau und Immobilienverwaltung

Planungsphase: 5 - AUSFÜHRUNGSPLANUNG

Fachplaner

Ausführungspläne Revision/ Montageplanung

Inhaltliche Koordinierung ist erfolgt mit:

Darstellung: MB III - Gesamtplan

GRUNDRISS SOCKELGESCHOSS
Übersichtsplan

DWG - Dateiname	1000_001_5_A_GSG_3GSG00_C_p
PDF - Dateiname	1000_001_5_A_GSG_3GSG00_C_p
Maßstab	1:100
Erstellt/durch	TVA
Gez.	Projekt-Nr. 19.07.2024
MB/FH	H.271/2019
BL - Größe	BL - Nr. A_3GSG00_C
1740 x 1389 mm	

HOF F

HOF E

HOF D

HOF A

HOF B

HOF C

INTEGRIERTE PLÄNE FACHPLANER:

1000_001_5_S_GEG_GEG000_-_v | Plandatum: 31.03.2025
1000_041_5_L_GAS_GEG000_-_v | Planstatum: 31.03.2025

Teeküchen

- ohne Geschirrspüler, jedoch mit vorbereiteten Anschlüssen -
- Stellfläche für Geschirrwagen (Reinigung erfolgt durch Dienstleister)
- Kühlschrank mit Gefrierfach 1 Tür
- Kühlschrank ohne Frostfach
- Vollauffeeautomat mit Direktwasseranschluss, Zuleitpunkt für EC - Zuführung, Stromanschluss (in großen Teeküchen) Flexibilität für Getränkeflaschenaufbewahrung vorsehen
- Wasserspender
- Mikrowelle
- Wasserkocher in kleinen Teeküchen

AUSSTATTUNG

Möbel neu

Möbel neu als Option

MATERIALIEN / WÄNDE

- Bestand
- Stahlbeton (StB) Neu
- WU-Beton
- Beton (unbewehrt) Neu
- Mauerwerk Neu
- Dämmung Neu
- Gipskarton- Ständerwand Neu
- Glaswand Neu
- Pvtl.Neu
- abzubrechende Bauteile
- Fassadensanierung im MB 3

DURCHBRÜCHE

- Deckendurchbruch (DD)
- Bodendurchbruch (BD)
- Wanddurchlass (WS)
- Wanddurchbruch (WD)
- Kernbohrung (KB)
- Hochdorner (HK)
- Regenfallrohr (RR)

BESCHRIFTUNG / BEMASSUNG

- TK 0.00 – Wanddurchbruch Rohbaumaß, Sturz gerade
- TK 0.00 / 0.00 – Wanddurchbruch Rohbaumaß, Bogen Kämpfer/Sturz
- +0.00 +0.00 – OKFF OK Fertigfußboden; OKRB OK Rohboden
- +0.00 – (D) = UK Decke Bestand
- +0.00 – (S) = Höhe Scheitelpunkt Bogen Bestand
- +0.00 – (K) = Höhe Kämpfer Bestand
- UK +0.00 – (UK) = UK Bauteil Bestand (Deckenkoffer Unterzug o.ä.)
- 0.00 – OKF über/unter ±0,00
- OKR über/unter ±0,00

OKFF	OK Fertigfußboden in Bezug auf Höhe 0,00 (=Bezugshöhe)
OKRB	OK Rohfußboden in Bezug auf Höhe 0,00 (=Bezugshöhe)
LH	Lichte Höhe von OK Fertigfußboden bis UK Element
LHR	Lichte Raumhöhe
LHUD	Lichte Höhe Unterhangdecke
LHUZ	Lichte Höhe Unterzug
RBH	Raumhöhe von OKFF bis UK Rohbau
BRH	Höhe fertige Brüstung über OKFFB
GK	Gipskarton (=wand-decke)
UHD	Unterhangdecke
RR ON	Regenfallrohr mit Nenndurchmesser ...
FLG	Freier Lüftungsquerschnitt
RC3/RC2/RC1	Widerstandsklasse 3 / 2 / 1 gemäß DIN VENV 1627-30
PAK	Sicherheitsverglasung gem. DIN EN 356 durchwurfhemmend
BT	Bodentank (BT)
BK	Bodenklappe (BK)
BA	Bodenablauf (BA)

BRANDSCHUTZ

EI2 30-SaCS	T30-D	feuerhemmende, dicht- und selbstschließende Tür (DIN EN 13501-2)	NA	Notausgang	
EI2 30-S200CS	T30-RS	feuerhemmende, rauchdicht- und selbstschließende Tür (DIN EN 13501-2)	RF	Rettungsfenster	
EI2 90-SaCS	T90-D	hochfeuerhemmende, dicht- und selbstschließende Tür (DIN EN 13501-2)	DTU	brandschutzdichtm. Entlichtung Decke	
EI2 90-S200CS	T90-RS	hochfeuerhemmende, rauchdicht- und selbstschließende Tür (DIN EN 13501-2)	RWA	Rauch u. Wärmeabzugsanlage	
EI2 90-SaCS	T90-D	feuerbeständige, dicht- und selbstschließende Tür (DIN EN 13501-2)	VSG	Verbundsicherheitsglas	
EI2 90-S200CS	T90-RS	feuerbeständige, rauchdicht- und selbstschließende Tür (DIN EN 13501-2)	F	Festverglasung	
SaCS	DS	Rauchschutztür (DIN EN 13501-2)	FSA	Tür mit Feststellanlage	
S200CS	RS	dicht- und selbstschließende Tür		Feuerlöscher (in Einbauschrank)	
(R) E090 ntr	F90 AB	feuerbeständiges Bauteil, mind. 90 min, ohne mech. Anforderung, nicht brennbar		Wandhydrant	
RE090-Mehr	F90-A+(M)	feuerbeständige Wand, mind. 90 min, mech. Anforderung, nicht brennbar		Feuerlöscher	
(R) E030	F30	feuerbeständiges Bauteil, feuerhemmend ohne mech. Anforderung, nicht brennbar			

SCHALLSCHUTZ

- Rw = bewertetes Schalldämmmaß in dB mit Schallübertragung über flankierende Bauteile
- Rw = bewertetes Schalldämmmaß in dB ohne Schallübertragung über flankierende Bauteile
- Rw,P = bewertetes Schalldämmmaß im Prüfstand
- Rw,R = bewertetes Schalldämmmaß - Rechenwert (Fenster und -türen: Rw,R = Rw,P - 2dB) / Türen: Rw,R = Rw,P - 5dB
- Rw,B = bewertetes Schalldämmmaß - gemessen am Bau

ALLE MAßE SIND AM BAU ZU PRÜFEN !
DIE PLANE SIND NUR GÜLTIG MIT DER GEPRÜFTEN STATIK UND IM ZUSAMMENHANG MIT DEN ZEICHNUNGEN DER ENZELNEN FACHPLANER.

Höhenbezug

±0,00 ü. OFF = 116,50m ü. NHN

Index	Änderung	Datum	Ges.	ID
D	GR_EG – Fortschreibung Planung siehe Wolken (TGA in Abstimmung)	20.05.2025	TLN	12
C	GR_EG – Fortschreibung Planung siehe Wolken	28.01.2025	TLN	11
B	GR_EG – Fortschreibung Planung nach Bauherrn-Abstimmung	28.01.2025	TLN	9
A	GR_EG – Entwerfung Planstand Lüftung + EX. (in Prüfung durch ARCI) Fortschreibung Planung siehe Wolken	06.12.2024	MB/FR	7
-	GR_EG – Planeingabe	19.07.2024	MB	1

Zeichnungscode: GRUNDRISS ERDGESCHOSS_A_3GEG00_D

Landeshauptstadt Dresden
Amt für Hochbau und Immobilienverwaltung
PF 120020 01001 Dresden Tel. 488 38 21, Fax 488 38 17

Übersichtsplan

Projekt

1000 - Neues Rathaus
Dr.-Kütz-Ring 19, 01067 Dresden
Vorgezogene Sanierungsmaßnahme - MB III

Architekten: Standortverwalter: Amt für Hochbau und Immobilienverwaltung

Datum / Unterschrift

Planungsphase: 5 - AUSFÜHRUNGSPLANUNG

Fachplaner

Ausführungsfirma Revision/ Montageplanung

Tel.:
Fax:
E-Mail:

Datum / Unterschrift

Inhaltliche Koordinierung ist erfolgt mit:

Fachplaner | Fachplaner | Fachplaner | Fachplaner

Darstellung: MB III - Gesamtplan
GRUNDRISS ERDGESCHOSS
Übersichtsplan

DWG - Dateiname	1000_001_5_A_GEG_3GEG00_D_z
PDF - Dateiname	1000_001_5_A_GEG_3GEG00_D_z
Maßstab	Erstelldatum: 19.07.2024
1:100	
Ges.	Projekt-Nr.
MB/FR	16.2716/18
BL – Größe: 1189 x 1346 mm	BL-Nr. A_RAR5R1_D



INTEGRIERTE PLÄNE FACHPLANER:

1000_001_5_S_001_G01400_-_v | Planstatum: 31.03.2025
1000_001_5_I_GKT_G01400_-_v | Planstatum: 31.03.2025

Teeküchen

- ohne Geschirrspüler, jedoch mit vorbereiteten Anschlüssen -
- Stellfläche für Geschirrwagen (Reinigung erfolgt durch Dienstleister)
- Stellfläche für Kühlschrank unter
- Kühlschrank ohne Frostfach
- Vollaufkreuzomat mit Direktwasseranschluss, Zuterport für EC - Zahlung, Stromanschluss (in großen Teeküchen) Flexibilität für Gastrofläschaufbereitungsmaschine vorsehen
- Wasserspender
- Mikrowelle
- Wasserkocher in kleinen Teeküchen

AUSSTATTUNG

Möbel neu

Möbel neu als Option

MATERIALIEN / WÄNDE

- Bestand
- Stahlbeton (StB) Neu
- WU-Beton
- Beton (unbewehrt) Neu
- Mauerwerk Neu
- Dämmung Neu
- Gipskarton- Ständerwand Neu
- Glaswand Neu
- Putz Neu
- abzubrechende Bauteile
- Fassadensanierung im MB 3

DURCHBRÜCHE

- Deckendurchbruch (DD)
- Bodendurchbruch (BD)
- Wanddurchbruch (WD)
- Wanddurchbruch (WD)
- Kernbohrung (KB)
- Heckdopel (HK)
- Regenfallrohr (RR)

BESCHRIFTUNG / BEMASSUNG

- Wanddämung Rohbaumaß
- Wanddämung Rohbaumaß, Bogen Kämpfer/Stich
- OKFF OK Fertigfußboden
- OKRB OK Rohboden
- (D) = UK Decke Bestand
- (S) = Höhe Scheitelpunkt Bogen Bestand
- (K) = Höhe Kämpfer Bestand
- (UK) = UK Bauteil Bestand (Deckenkoffer Unterzug o.ä.)
- OKF überlunter ±0,00
- OKR überlunter ±0,00

OKFF OK Fertigfußboden in Bezug auf Höhe 0,00 (=Bezugshöhe)
OKRB OK Rohfußboden in Bezug auf Höhe 0,00 (=Bezugshöhe)
LW Lichte Höhe von OK Fertigfußboden bis UK Element
LWR Lichte Höhe
LWUD Lichte Höhe Unterlagsdecke
LWUZ Lichte Höhe Unterzug
RBH Raumhöhe von OKFF bis UK Rohbau
BRH Höhe fertige Brüstung über OKFFB

GK Gipskarton- (=wand/ decke)
UHD Unterhangdecke
RR DN... Regenfallrohr mit Nennduchmesser ...
FLG Freier Lüftungsquerschnitt

RC3/RC2/RC1 Widerstandsklasse 3 / 2 / 1 gemäß DIN VENV 1627-30

PAA Sicherheitsverglasung gem. DIN EN 356 durchwurfhemmend

Bodenbank (BT)
Bodenklappe (BK)
Bodenablauf (BA)

BRANDSCHUTZ

EI2 30-Sa/C5	T30-D	feuerhemmende, dicht- und selbstschließende Tür (DIN EN 13501-2)	NA Notausgang
EI2 30-S200C5	T30-RS	feuerhemmende, rauchdicht- und selbstschließende Tür (DIN EN 13501-2)	RF Rettungsfenster
EI2 60-Sa/C5	T60-D	hochfeuerhemmende, dicht- und selbstschließende Tür (DIN EN 13501-2)	DTG brandschutztechn. Entschlüsselung Decke
EI2 60-S200C5	T60-RS	hochfeuerhemmende, rauchdicht- und selbstschließende Tür (DIN EN 13501-2)	RWA Rauch u. Wärmeabzugsanlage
EI2 90-Sa/C5	T90-D	feuerbeständige, dicht- und selbstschließende Tür (DIN EN 13501-2)	VSG Verbundsicherheitsglas
EI2 90-S200C5	T90-RS	feuerbeständige, rauchdicht- und selbstschließende Tür (DIN EN 13501-2)	F Festverglasung
Sa/C5	DS	Rauchschutztür (DIN EN 13501-2)	FSA Tür mit Feststellanlage
S200C5	RS	dicht- und selbstschließende Tür	Feuerlöscher (in Einbauschrank)
(R) EI90 ntr	F90 AB	feuerbeständiges Bauteil, mind. 90 min, ohne mech. Anforderung, nicht brennbar	Wandhydrant
RE90 ntr	F90-A+(M)	feuerbeständige Wand, mind. 90 min, mech. Anforderung, nicht brennbar	Feuerlöscher
(R) EI30	F30	feuerbeständiges Bauteil, feuerhemmend ohne mech. Anforderung, nicht brennbar	

SCHALLSCHUTZ

R'w +	bewertetes Schalldämmmaß in dB mit Schallübertragung über flankierende Bauteile
Rw +	bewertetes Schalldämmmaß in dB ohne Schallübertragung über flankierende Bauteile
Rw,P +	bewertetes Schalldämmmaß im Prüfstand
Rw,R +	bewertetes Schalldämmmaß - Rechenwert (Fenster und -türen: Rw,R = Rw,P - 2dB / Türen: Rw,R = Rw,P - 5dB
Rw,B +	bewertetes Schalldämmmaß - gemessen am Bau

ALLE MAßE SIND AM BAU ZU PRÜFEN !
DIE PLÄNE SIND NUR GÜLTIG MIT DER GEPRÜFTEN STATIK UND IM ZUSAMMENHANG MIT DEN ZEICHNUNGEN DER ERZELNEN FACHPLANER.

Höhenbezug

±0,00 ü. OFF = 116,50m ü. NHN

Index	Änderung	Datum	Ges.	ID
D	QK 01 – Fortschreibung Planung ohne Wolken (TGA in Abstimmung	09.05.2025	TVA	13
C	QK_XX – Fortschreibung Planung ohne Wolken	31.03.2025	TVA	8
B	QK_01 – Fortschreibung Planung ohne angewandte Bereiche	25.01.2025	TVA	3
A	QK_XX – Erstellung Planstand Lüftung + EE, im Prüfung durch ARCC, Fortschreibung Planung ohne Wolken	10.12.2024	TVA	1
	QK_01 – Planausgabe	18.07.2024	MB	

Zeichnungscode: GRUNDRISS 1.OBERGESCHOSS_A_3G0100_D

Landeshauptstadt Dresden
Amt für Hochbau und Immobilienverwaltung
Dresden. PF 120020 01001 Dresden Tel. 488 36 21, Fax 488 36 17

Übersichtsplan



Projekt

1000 - Neues Rathaus
Dr.-Kulz-Ring 19, 01067 Dresden
Vorgezogene Sanierungsmaßnahme - MB III

Architekten | Standortverwalter: Amt für Hochbau und Immobilienverwaltung

Datum | Unterschrift

Planungsphase: 5 - AUSFÜHRUNGSPLANUNG

Fachplaner | Ausführungsreife Revision Montageplanung

Tel.:
Fax:
E-Mail:

Datum | Unterschrift

Inhaltliche Koordinierung ist erfolgt mit:

Fachplaner	Fachplaner	Fachplaner	Fachplaner

Darstellung: MB III - Gesamtplan

GRUNDRISS 1.OBERGESCHOSS
Übersichtsplan

DWG - Dateiname: 1000_001_5_A_G01_3G0100_D_p
PDF - Dateiname: 1000_001_5_A_G01_3G0100_D_p

Maßstab:	1:100	Erstellt/am:	18.07.2024
Ges.		Projekt-Nr.	HI.2710018
Bl. - Größe:	1740 x 1380 mm	Bl.-Nr.	A_3G0100_D



INTEGRIERTE PLÄNE FACHPLANER:

1000_001_5_S_G02_GS2500_-_-_r | Planstatum: 31.03.2025
1000_041_5_L_G02_GS2500_-_-_r | Planstatum: 31.03.2025

Teeküchen

- ohne Geschirrspüler, jedoch mit vorbereiteten Anschlüssen -
- Stellfläche für Geschirrwagen (Reinigung erfolgt durch Dienstleister)
- Unterbauspüle mit Abtropffläche
- Kühlschrank ohne Frostfach
- Vollauffeauatomat mit Direktwasseranschluss, Zuterport für EC- Zahlung, Stromanschluss (in großen Teeküchen) Flexibilität für Getränkeautfüllvorrichtung vorsehen
- Wasserspender
- Mikrowelle
- Wasserkocher in kleinen Teeküchen

AUSSTATTUNG

Möbel neu

Möbel neu als Option

MATERIALIEN / WÄNDE

- Bestand
- Stahlbeton (StB) Neu
- WU-Beton
- Beton (unbewehrt) Neu
- Mauerwerk Neu
- Dämmung Neu
- Gipskarton- Ständerwand Neu
- Glaswand Neu
- Putz Neu
- abzubrechende Bauteile
- Fassadensanierung im MB 3

DURCHBRÜCHE

- Deckendurchbruch (DD)
- Bodendurchbruch (BD)
- Wanddurchbruch (WD)
- Wandschlitz (WS)
- Kernbohrung (KB)
- Heizkörper (HK)
- Regenfallrohr (RR)

BESCHRIFTUNG / BEMASSUNG

- 75 / 2.138 — Wandöffnung Rohbaumaß; Brutto gemäß
- 75 / 2.125 / 2.138 — Wandöffnung Rohbaumaß; Bogen Kämpfer/Sturz
- +0.00 / +0.40 — OKFF OK Fertigfußboden; OKRB OK Rohboden
- +0.40 — (D) = UK Decke Bestand
- +0.40 — (S) = Höhe Scheitelpunkt Bogen Bestand
- +0.40 — (K) = Höhe Kämpfer Bestand
- +0.40 — (UK) = UK Bauteil Bestand (Deckenkoffer Unterzug o.ä.)
- +0.00 / +0.40 — OKF über/unter ±0.00; OKR über/unter ±0.00

OKFF OK Fertigfußboden in Bezug auf Höhe 0,00 (=Bezugshöhe)
OKRB OK Rohfußboden in Bezug auf Höhe 0,00 (=Bezugshöhe)

UK Lichte Höhe von OK Fertigfußboden bis UK Element
LHBD Lichte Höhe Bodenöffnung
LHUZ Lichte Höhe Unterzugsdecke
LHUZ Lichte Höhe Unterzug
RBH Raumhöhe von OKFF bis UK Rohbau
BRH Höhe fertige Brüstung über OKFFB

GK Gipskarton (=wand-decke)
GF Gipsfaserplatte
WK Regelfläche mit Nennsturzmesser ...
FLG Freier Lüftungsquerschnitt

RC3/RC2/RC1 — Widerstandsklasse 3 / 2 / 1 gemäß DIN VENV 1627-30
PAS — Sicherheitsverglasung gem DIN EN 356 durchwurfhemmend

- Bodenkehl (BT)
- Bodenkläpe (BK)
- Bodenablauf (BA)

BRANDSCHUTZ

EI2 30-Sa/C5	T30-D	feuerhemmende, dicht- und selbstschließende Tür (DIN EN 13501-2)	NA	Notausgang
EI2 30-S200C5	T30-RS	feuerhemmende, rauchdicht- und selbstschließende Tür (DIN EN 13501-2)	RF	Rettungsfenster
EI2 60-Sa/C5	T60-D	hochfeuerhemmende, dicht- und selbstschließende Tür (DIN EN 13501-2)	DTZ	brandschutztechn. Entschlüßung Decke
EI2 60-S200C5	T60-RS	hochfeuerhemmende, rauchdicht- und selbstschließende Tür (DIN EN 13501-2)	RWA	Rauch- u. Wärmeabzugsanlage
EI2 90-Sa/C5	T90-D	feuerbeständige, dicht- und selbstschließende Tür (DIN EN 13501-2)	VSG	Verbundsicherheitsglas
EI2 90-S200C5	T90-RS	feuerbeständige, rauchdicht- und selbstschließende Tür (DIN EN 13501-2)	F	Festverglasung
Sa/C5	DS	Rauchschutztür (DIN EN 13501-2)	FSA	Tür mit Feststellanlage
S200C5	RS	dicht- und selbstschließende Tür		Feuerlöscher (in Einbauschrank)
(R) EI90 ntr	FW AB	feuerbeständiges Bauteil, mind. 90 min, ohne mech. Anforderung, nicht brennbar		Wandhydrant
REI90 ntr	FW-A+(M)	feuerbeständig tragend, mind. 90 min, feuerhemmend ohne mech. Anforderung, nicht brennbar		Feuerlöscher
(R) EI30	F30	feuerhemmendes Bauteil, feuerhemmend ohne mech. Anforderung, nicht brennbar		

SCHALLSCHUTZ

R'w +	bewertetes Schalldämmmaß in dB mit Schallübertragung über flankierende Bauteile
Rw +	bewertetes Schalldämmmaß in dB ohne Schallübertragung über flankierende Bauteile
Rw,P +	bewertetes Schalldämmmaß im Prüfstand
Rw,R +	bewertetes Schalldämmmaß - Rechenwert (Fenster und -türen: Rw,R = Rw,P - 2dB / Türen: Rw,R = Rw,P - 5dB
Rw,B +	bewertetes Schalldämmmaß - gemessen am Bau

ALLE MAßE SIND AM BAU ZU PRÜFEN !
DIE PLÄNE SIND NUR GÜLTIG MIT DER GEPRÜFTEN STATIK UND IM ZUSAMMENHANG MIT DEN ZEICHNUNGEN DER ERSTELLEN FACHPLANER.

Höhenbezug

±0,00 ü. OFF = 116,50m ü. NHN

Index	Änderung	Datum	Gez.	ID
D	QK_03 – Fortschreibung Planung siehe Wolken (TGA in Abstimmung)	09.09.2025	TVA	14
C	QK_XX – Fortschreibung Planung siehe Wolken	27.03.2025	TVA	9
B	QK_02 – Fortschreibung Planung siehe angewolkte Bereiche	29.01.2025	TVA	2
A	QK_01 – Erstellung Planstand Leistung + Ek 2a Prüfung durch ARCC, Fortschreibung Planung siehe Wolken	06.12.2024	MB/FH	1
	QK_00 – Planvorgabe	19.07.2024	MB	0

Zeichnungscode: GRUNDRISS 2.OBERGESCHOSS_A_3G0200_D

Landeshauptstadt Dresden
Amt für Hochbau und Immobilienverwaltung
PF 120020 01001 Dresden Tel. 488 38 21, Fax 488 38 17

Übersichtsplan



Projekt

1000 - Neues Rathaus
Dr.-Külz-Ring 19, 01067 Dresden
Vorgezogene Sanierungsmaßnahme - MB III

Architekten

Tel.:
Fax:
E-Mail:

Datum Unterschrift

Standortverwalter

Amt für Hochbau
und Immobilienverwaltung

Planungsphase

5 - AUSFÜHRUNGSPLANUNG

Fachplaner

Tel.:
Fax:
E-Mail:

Datum Unterschrift

Ausführungsfirma Revision/ Montageplanung

Inhaltliche Koordinierung ist erfolgt mit:

Fachplaner	Fachplaner	Fachplaner	Fachplaner

Darstellung

MB III - Gesamtplan


GRUNDRISS 2.OBERGESCHOSS

Übersichtsplan

DWG - Dateiname: 1000_001_5_A_G02_3G0200_D_p
PDF - Dateiname: 1000_001_5_A_G02_3G0200_D_p
Maßstab: 1:100
Erstellt/Aktual.: 19.07.2024
Gez.: Projekt-Nr.: H-2716018
BL - Größe: 1740 x 1389 mm
BL_Nr.: A_3G0200_D

Datenbank: 100_001_5_A_G02_3G0200
Datenquelle: Revit
Autoren: Nadia Rafiee, B. Kirchfey, N. Hilf Dresden
Plot Datum: 31.03.2025
Plot Zeit: 10:29:00
Plotter: AUSTAUSCHPLANSEL
Status: 5_AUSF

Landeshauptstadt Dresden
Amt für Hochbau und Immobilienverwaltung

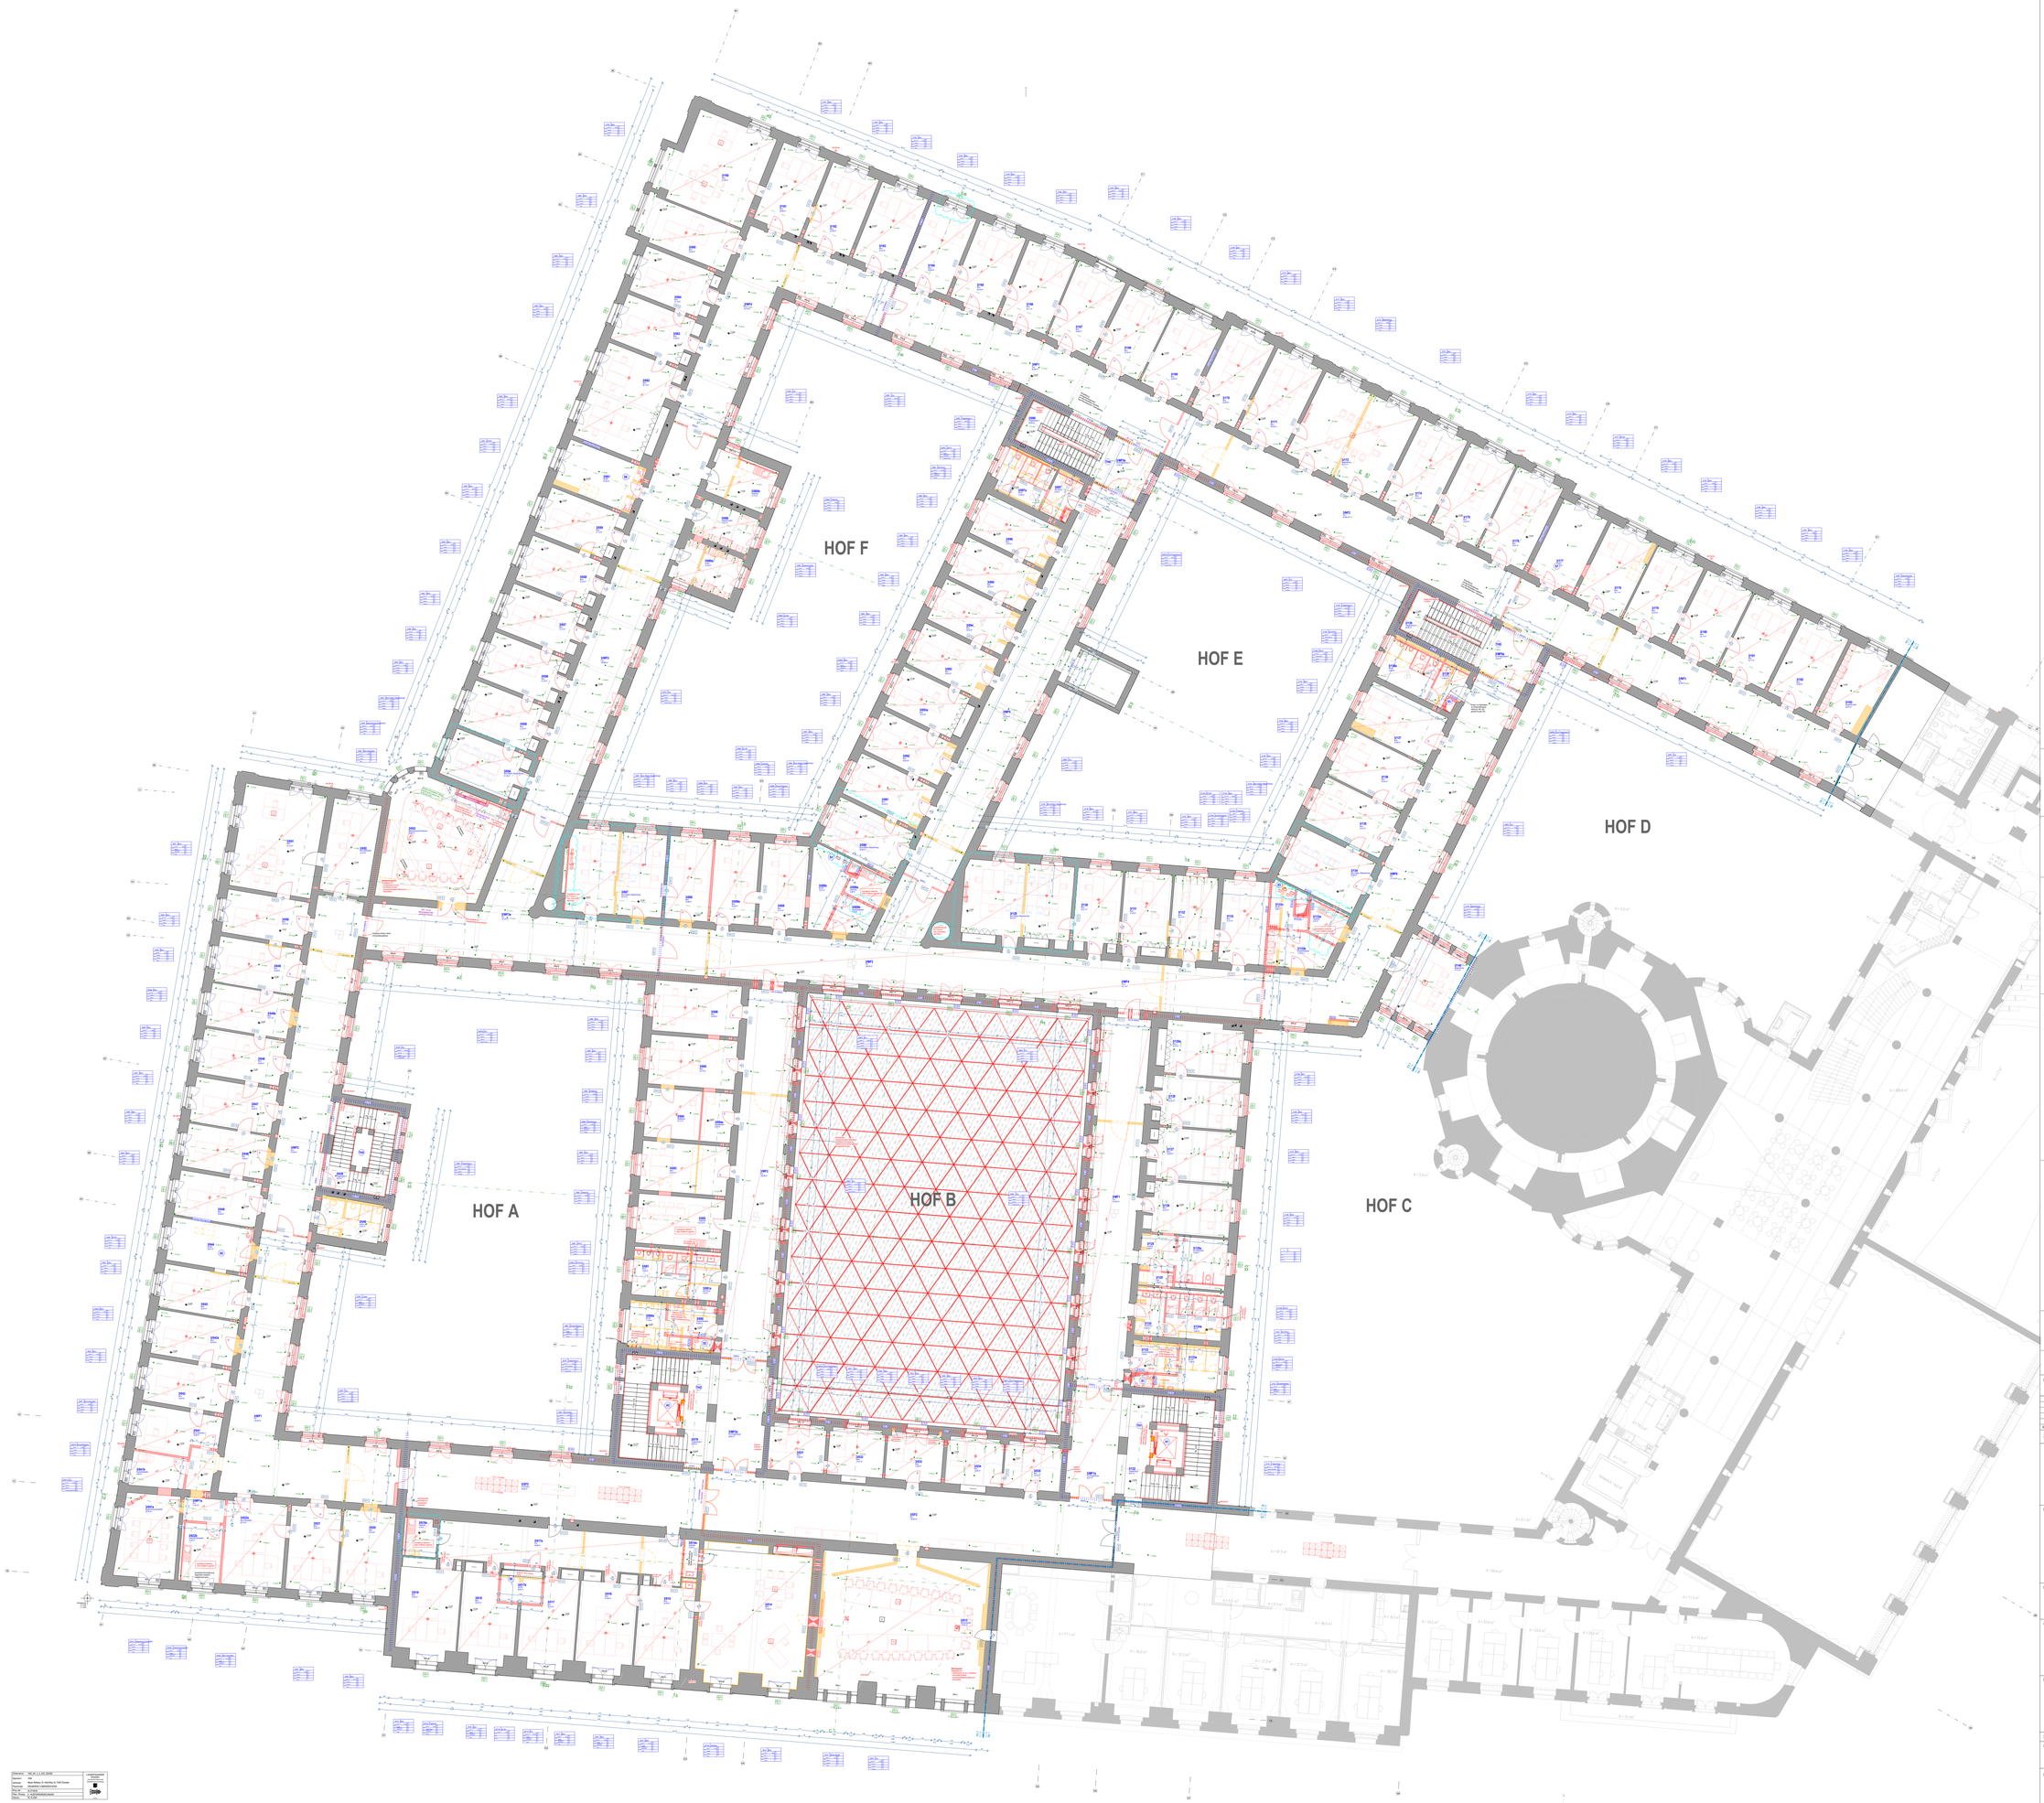

INTEGRIERTE PLÄNE FACHPLANER:

1000_001_5_S_G03_GS0600_ - x- | Planstatum: 31.03.2025
1000_001_5_L_G03_GS0600_ - x- | Planstatum: 31.03.2025

Teeküchen

- ohne Geschirrspüler, jedoch mit vorbereiteten Anschlüssen -
- Stellfläche für Geschirrwagen (Reinigung erfolgt durch Dienstleister)
- Unterbauspüle mit Einhebelmischer
- Kühlschrank ohne Frostfach
- Vollaufheusatmat mit Direktwasseranschluss, Ablerport für EC - Zahlung, Stromanschluss (in großen Teeküchen) Flexibilität für Getränkeautomaschine vorsehen
- Wasserspender
- Mikrowelle
- Wasserkocher in kleinen Teeküchen

AUSSTATTUNG

Möbel neu

Möbel neu als Option

MATERIALIEN / WÄNDE

- Bestand
- Stahlbeton (StB) Neu
- WU-Beton
- Beton (unbewehrt) Neu
- Mauerwerk Neu
- Dämmung Neu
- Gipskarton- Ständerwand Neu
- Glaswand Neu
- Putz Neu
- abzubrechende Bauteile
- Fassadensanierung im MB 3

DURCHBRÜCHE

- Deckendurchbruch (DD)
- Bodendurchbruch (BD)
- Wanddurchbruch (WD)
- Wanddurchbruch (WD)
- Kernbohrung (KB)
- Heckdeiger (HK)
- Regenfallrohr (RR)

BESCHRIFTUNG / BEMASSUNG

- 70 / 2.138 — Wanddämpfung Rohbaumaß; Brutto gerade
- 70 / 2.138 / 2.138 — Wanddämpfung Rohbaumaß; Bogen Kämpfer/Stich
- +0.00 / +0.00 — OKFF OK Fertigfußboden; OKRB OK Rohbeton
- +0.00 — (D) = UK Decke Bestand
- +0.00 — (S) = Höhe Scheitelpunkt Bogen Bestand
- +0.00 — (K) = Höhe Kämpfer Bestand
- +0.00 — (UK) = UK Bauteil Bestand (Deckenkoffer Unterzug o.ä.)
- +0.00 / +0.00 — OKFF über/unter ±0,00
- OKR über/unter ±0,00

OKFF OK Fertigfußboden in Bezug auf Höhe 0,00 (=Bezugshöhe)
OKRB OK Rohfußboden in Bezug auf Höhe 0,00 (=Bezugshöhe)

LK Lichte Höhe von OK Fertigfußboden bis UK Element
LHBÖ Lichte Höhe Bogenöffnung
LHÜS Lichte Höhe Überströmöffnung
LHUZ Lichte Höhe Unterzug
RBH Raumhöhe von OKFF bis UK Rohbau
BRH Höhe fertige Brüstung über OKFFB

GK Gipskarton (=wand-decke)
GKF Gipskarton feuerhemmend
WK (Wk) Regelfläche mit Nennsturzmesser ...
FLG Freier Lüftungsquerschnitt

RC3/RC2/RC1 Widerstandsklasse 3 / 2 / 1 gemäß DIN VENV 1627-30

PAA Sicherheitsverglasung gem DIN EN 356 durchwurfhemmend

- Bodenkehle (BT)
- Bodenklappe (BK)
- Bodenablauf (BA)

BRANDSCHUTZ

EI2 30-SaCS	T30-O	feuerhemmende, dicht- und selbstschließende Tür (DIN EN 13501-2)	NA	Notausgang
EI2 30-S35DC5	T30-RS	feuerhemmende, rauchdicht- und selbstschließende Tür (DIN EN 13501-2)	RF	Rettungsfenster
EI2 60-SaCS	T60-O	hochfeuerhemmende, dicht- und selbstschließende Tür (DIN EN 13501-2)	DTD	brandschutzdecken. Entschlitzung Decke
EI2 60-S35DC5	T60-RS	hochfeuerhemmende, rauchdicht- und selbstschließende Tür (DIN EN 13501-2)	RWA	Rauch- u. Wärmeabzugsanlage
EI2 90-SaCS	T90-O	feuerbeständige, dicht- und selbstschließende Tür (DIN EN 13501-2)	VSG	Verbundsicherheitsglas
EI2 90-S200DC5	T90-RS	feuerbeständige, rauchdicht- und selbstschließende Tür (DIN EN 13501-2)	F	Festverglasung
			FSA	Tür mit Feststellanlage
SaCS	DS	Rauchschutztür (DIN EN 13501-2)		Feuerlöscher (in Einbauschrank)
S200CS	RS	dicht- und selbstschließende Tür		Wandhydrant
(R) EI90 ntr	F90 AB	feuerbeständiges Bauteil, mind. 90 min, ohne mech. Anforderung, nicht brennbar		Feuerlöscher
REI90 ntrm	F90-A+(M)	feuerbeständig tragend, mind. 90 min, mech. Anforderung, nicht brennbar		
(R) EI30	F30	feuerbeständiges Bauteil, feuerhemmend ohne mech. Anforderung, nicht brennbar		

SCHALLSCHUTZ

R'w +	bewertetes Schalldämmmaß in dB mit Schallübertragung über flankierende Bauteile
Rw +	bewertetes Schalldämmmaß in dB ohne Schallübertragung über flankierende Bauteile
Rw,P +	bewertetes Schalldämmmaß im Prüfstand
Rw,R +	bewertetes Schalldämmmaß - Rechenwert (Fenster und -türen: Rw,R = Rw,P - 2dB / Türen: Rw,R = Rw,P - 5dB
Rw,B +	bewertetes Schalldämmmaß - gemessen am Bau

ALLE MAßE SIND AM BAU ZU PRÜFEN !
DIE PLÄNE SIND NUR GÜLTIG MIT DER GEPRÜFTEN STATIK UND IN ZUSAMMENHANG MIT DEN ZEICHNUNGEN DER ERSTELLEN FACHPLANER.

Höhenbezug

±0,00 ü. OFF = 116,50m ü. NHN

Index	Änderung	Datum	Ges.	ID
D	QK 03 – Fortschreibung Planung siehe Wolken (TGA in Abstimmung)	09.09.2025	TVA	15
C	QK 1/4 – Fortschreibung Planung siehe Wolken	27.03.2025	TVA	8
B	QK 1/2 – Fortschreibung Planung siehe angewickte Bereiche	29.01.2025	TVA	2
A	QK 1/1 – Entwerfung Planstand Lüftung + El. (in Prüfung durch ARCC), Fortschreibung Planung siehe Wolken	06.12.2024	MB/FH	1
	QK 1/0 – Planungsbe	19.07.2024	MB	0

Zeichnungscode: GRUNDRISS 3.OBERGESCHOSS_A_3G0300_D

Landeshauptstadt Dresden
Amt für Hochbau und Immobilienverwaltung
PF 120020 01001 Dresden Tel. 488 38 21, Fax 488 38 17

Übersichtsplan



N = Hochkeller
UG = Untergeschoss
EG = Erdgeschoss
OG = Obergeschoss
MB 1 = Bestand 1
MB 2 = Bestand 2
MB 3 = Bestand 3
MB 4 = Bestand 4
MB 5 = Bestand 5
MB 6 = Bestand 6

Schnittführungen der Hauptschnitte Nord - West

Schnittführungen der Hauptschnitte Ost - West

Projekt

1000 - Neues Rathaus
Dr.-Külz-Ring 19, 01067 Dresden
Vorgezogene Sanierungsmaßnahme - MB III

Architekten

Bauherrenvertreter
Amt für Hochbau und Immobilienverwaltung

Datum Unterschrift

Planungsphase
5 - AUSFÜHRUNGSPLANUNG

Fachplaner
Tel.:
E-Mail:
Ö-Mail:

Datum Unterschrift

Ausführungsgrafme Revision/ Montageplanung

Inhaltliche Koordinierung ist erfolgt mit:

Fachplaner	Fachplaner	Fachplaner	Fachplaner

Darstellung: MB III - Gesamtplan

GRUNDRISS 3.OBERGESCHOSS

Übersichtsplan

DWG - Dateiname: 1000_001_5_A_G03_3G0300_D_p
PDF - Dateiname: MW_001_5_A_G03_3G0300_D_p
Maßstab: 1:100
Erstellt/Druck: 19.07.2024
Ges.: Projekt-Nr.: 2710019
MB/FH
BL – Grafik: BL_Re
1740 x 1380 mm: A_3G0300_D

OK = 18,30
UK = 18,10

HOF F

HOF E

HOF D

HOF A

HOF B

HOF C

Fachplanung für den Bereich Turmzimmer in Abstimmung!

INTEGRIERTE PLÄNE FACHPLANER:

1000_001_5_S_G04_GD4700_-.-.r PLANDATUM: 31.03.2025
1000_001_5_L_G04_GA4700_-.-.r PLANDATUM: 31.03.2025

Teeküchen

- ohne Geschirrspüler, jedoch mit vorbereiteten Anschlüssen -
- Stellfläche für Geschirrwagen (Reinigung erfolgt durch Dienstleister)
- Kühlschrank mit Gefrierfach über
- Kühlschrank ohne Frostfach
- Vollautheasutomat mit Direktwasseranschluss, Zaiterport für EC - Zahlung, Stromanschluss (in großen Teeküchen) Flexibilität für Gastrofilterkaffeemaschine vorsehen
- Wasserspender
- Mikrowelle
- Wasserkocher in kleinen Teeküchen

AUSSTATTUNG

Möbel neu

Möbel neu als Option

MATERIALIEN / WÄNDE

- Bestand
- Stahlbeton (StB) Neu
- WU-Beton
- Beton (unbewehrt) Neu
- Mauerwerk Neu
- Dämmung Neu
- Gipskarton- Ständerwand Neu
- Glaswand Neu
- Putz Neu
- abzubrechende Bauteile
- Fassadensanierung im MB 3

DURCHBRÜCHE

- Deckendurchbruch (DD)
- Bodendurchbruch (BD)
- Wanddurchbruch (WD)
- Wanddurchbruch (WD)
- Kernbohrung (KB)
- Hecköffner (HK)
- Regenfallrohr (RR)

BESCHRIFTUNG / BEMASSUNG

- Wanddführung Rohbaumaß Sturz gerade
- Wanddführung Rohbaumaß Bogen Kämpfer/Stich
- OKFF OK Fertigfußboden
- OKRB OK Rohboden
- (D) = UK Decke Bestand
- (S) = Höhe Scheitelpunkt Bogen Bestand
- (K) = Höhe Kämpfer Bestand
- (UK) = UK Bauteil Bestand (Deckenkoffer Unterzug o.ä.)
- OKF über/unter ±0,00
- OKR über/unter ±0,00

OKFF OK Fertigfußboden in Bezug auf Höhe 0,00 (=Bezugshöhe)
OKRB OK Rohfußboden in Bezug auf Höhe 0,00 (=Bezugshöhe)

LH Lichte Höhe von OK Fertigfußboden bis UK Element
LHR Lichte Raumhöhe
LHLE Lichte Höhe Leibungsecke
LHUZ Lichte Höhe Unterzug
RBH Rauminhöhe von OKFF bis UK Rohbau
SRH Höhe fertige Brüstung über OKFFB

GK Gipskarton- (-wand-decke)
UHG Unterhangdecke
DFCL Deckenfeld mit Nenndurchmesser ...
FLD Freier Lüftungsdurchmesser

RC1/RC2/RC3 Widerstandsklasse 1 / 2 / 1 gemäß DIN VENV 1627-30

PAS Sicherheitsverglasung gem. DIN EN 356 durchwurfhemmend

- Bodenbank (BT)
- Bodenklappe (BK)
- Bodenablauf (BA)

BRANDSCHUTZ

EI2 30-Sa/S	T30-D	feuerhemmende, dicht- und selbstschließende Tür DIN EN 13501-2)	NA	Notausgang	
EI2 30-S200/S	T30-RS	feuerhemmende, rauchdicht- und selbst-schließende Tür (DIN EN 13501-2)	RF	Rettungsfenster	
EI2 60-Sa/S	T60-D	hochfeuerhemmende, dicht- und selbst-schließende Tür (DIN EN 13501-2)	DTG	brandschutzdecke, Entzündgung Decke	
EI2 60-S200/S	T60-RS	hochfeuerhemmende, rauchdicht- und selbst-schließende Tür (DIN EN 13501-2)	RWA	Rauch- u. Wärmeabzugsanlage	
EI2 90-Sa/S	T90-D	feuerbeständige, dicht- und selbst-schließende Tür (DIN EN 13501-2)	VSG	Verbundsicherheitsglas	
EI2 90-S200/S	T90-RS	feuerbeständige, rauchdicht- und selbst-schließende Tür (DIN EN 13501-2)	F	Fassadenglasung	
Sa/S	DS	Rauchschutztür (DIN EN 13501-2)	FSA	Tür mit Feststellanlage	
S200/S	RS	dicht- und selbstschließende Tür		Feuerlöscher (in Einbauschrank)	
(R) EI90 ntr	F90 AB	feuerbeständiges Bauteil, mind. 90 min, ohne mech. Anforderung, nicht brennbar		Wandhydrant	
RE90-M-ntr	F90-A+M	feuerbeständige Wand, mind. 90 min, mech. Anforderung, nicht brennbar		Feuerlöscher	
(R) EI30	F30	feuerbeständiges Bauteil, feuerhemmend ohne mech. Anforderung, nicht brennbar			

SCHALLSCHUTZ

R'w = bewertetes Schalldämmmaß in dB mit Schallübertragung über flankierende Bauteile
R'w,P = bewertetes Schalldämmmaß in dB ohne Schallübertragung über flankierende Bauteile
Rw,P = bewertetes Schalldämmmaß im Prüfstand
Rw,R = bewertetes Schalldämmmaß - Rechenwert (Fenster und ähnen: Rw,R = Rw,P - 2dB / Türen: Rw,R = Rw,P - 5dB)
Rw,B = bewertetes Schalldämmmaß - gemessen am Bau

ALLE MASSE SIND AM BAU ZU PRÜFEN !
DIE PLÄNE SIND NUR GÜLTIG MIT DER GEPRÜFTEN STATIK UND IM ZUSAMMENHANG MIT DEN ZEICHNUNGEN DER EINZELNEN FACHPLANER.

Höhenbezug

±0,00 ü. OFF = 116,50m ü. NHN

Index	Änderung	Datum	Ges.	ID
D	GR_04 - Fortschreibung Planung siehe Rötker (TGA in Abstimmung)	09.05.2025	TVA	16
C	GR_04 - Fortschreibung Planung siehe Rötker	20.03.2025		7
B	GR_XX - Fortschreibung Planung siehe eingeteilte Bereiche	29.01.2025	TVA	5
A	GR_XX - Erstellung Planstand Lüftung + Elt. (in Prüfung durch ARC)	06.12.2024	MB/FH	2
	GR_XX - Planausgabe	15.07.2024	MB	1

Zeichnungsinhalt

GRUNDRISS 4.OBERGESCHOSS_A_3G0400_D

Landeshauptstadt Dresden
Amt für Hochbau und Immobilienverwaltung
PF 120020 01001 Dresden Tel. 488 38 21, Fax 488 38 17

Übersichtsplan

Projekt

1000 - Neues Rathaus
Dr.-Külz-Ring 19, 01067 Dresden
Vorgezogene Sanierungsmaßnahme - MB III

Architekten

Tel.:
Fax:
E-Mail:
Datum Unterschrift

Standortverwalter
Amt für Hochbau und Immobilienverwaltung

Planungsphase
5 - AUSFÜHRUNGSPLANUNG

Fachplaner

Tel.:
Fax:
E-Mail:
Datum Unterschrift

Ausführungsfirma Revisionsmontageplanung

Inhaltliche Koordinierung ist erfolgt mit:

Fachplaner | Fachplaner | Fachplaner | Fachplaner

Darstellung

MB III - Gesamtplan

GRUNDRISS 4.OBERGESCHOSS
Übersichtsplan

DWG - Dateiname	1000_001_5_A_G04_3G0400_D_p.r
PDF - Dateiname	1000_001_5_A_G04_3G0400_D_p.r
Maßstab	1:100
Erstellt/am	15.07.2024
Ges.	
MB/FH	Projekt-Nr. #5.2716/09
BL - Größe 1740 x 1380 mm	BL - Nr. A_3G0400_D

Plotdatum: DIE, 07.11.24, 09:00
Plotstift: ANSICHT-1.CTB
Plotmaßstab: 1:100
Plot-Name: 1_GRUNDRISSE.DWG
Plot-Typ: A1 DIN
Layoutdatum: 07.11.2024
Layout: Neue Nutzung 1 & 2 MB Dresden
Layoutname: ANSICHTEN 1 GEBÄUDEHÜLLE