


# 444/52

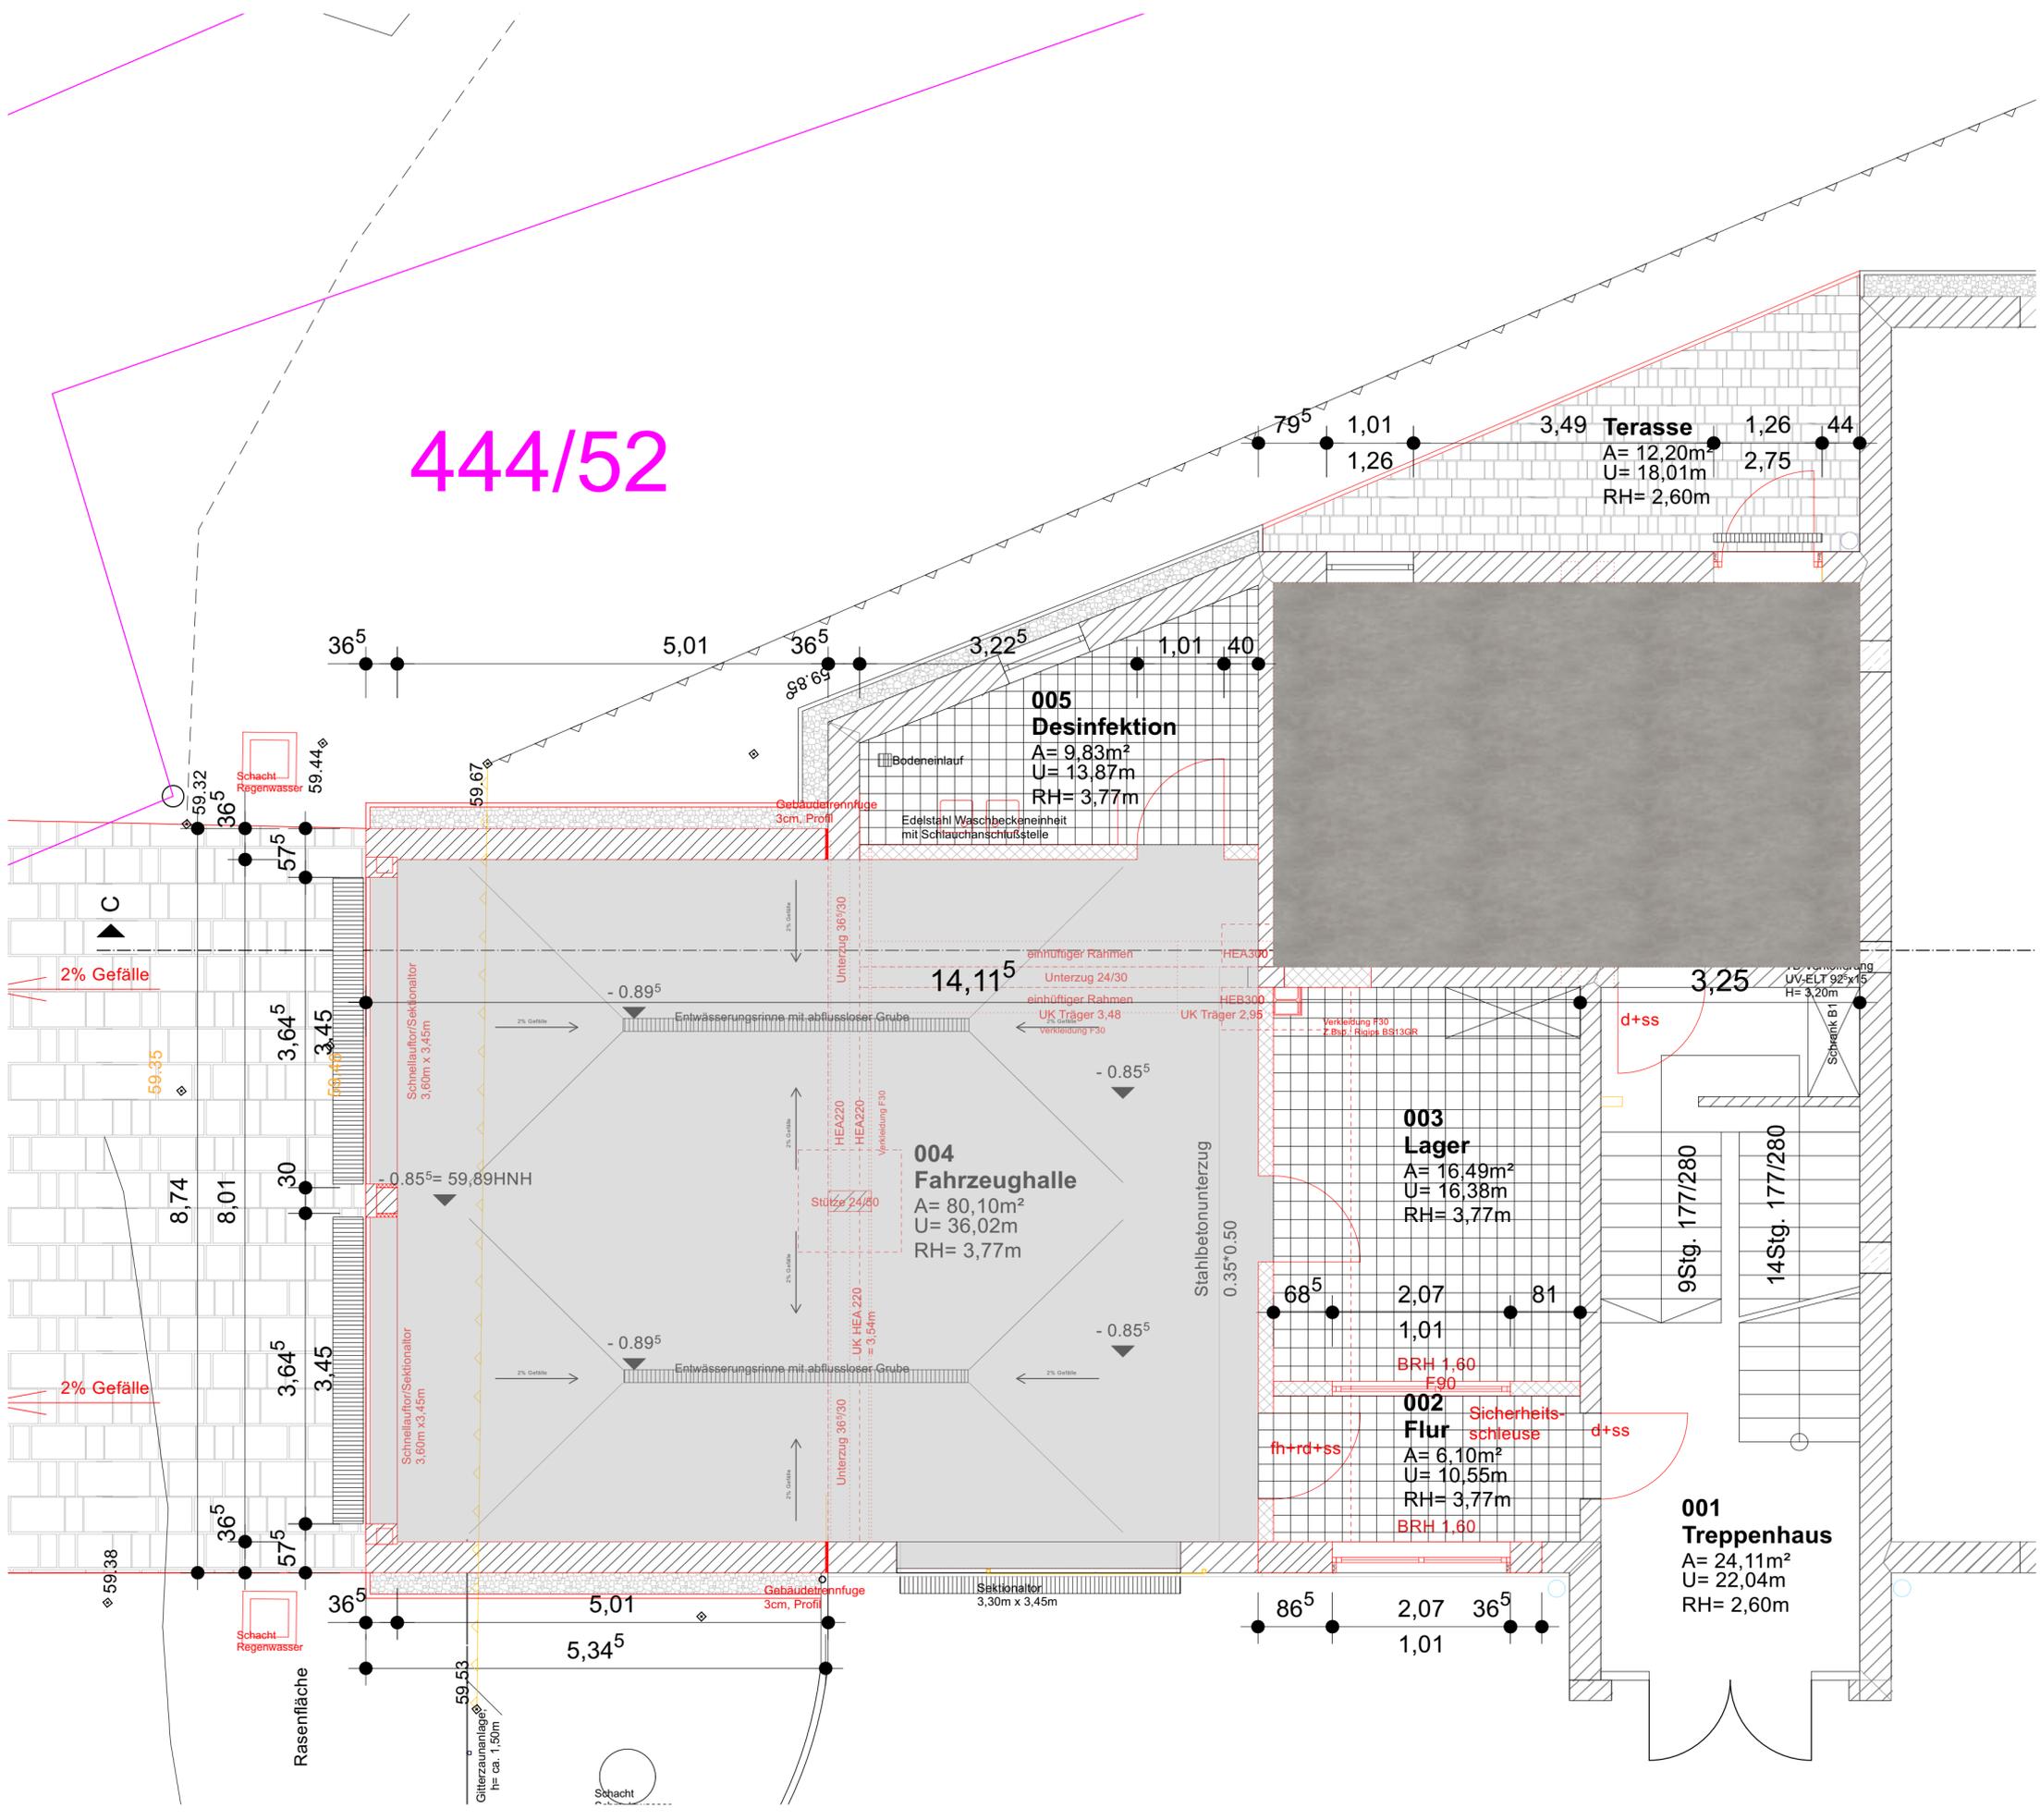

- LEGENDE**
- Vinylplanke 20x120cm  
z.Bsp: Tarkett Scandinavian Oak Medium Grey  
Sockelleiste Hartschaum, 60x15mm  
hellgrau (EG) oder weiß (OG), passend zur Türlarge
  - Vinylbodenbelag, Bahnenware, R10  
z.Bsp: Forbo Eternal Original 13432 silt  
Sockelleiste Hartschaum, 60x15mm  
hellgrau (EG) oder weiß (OG), passend zur Türlarge
  - Beschichtung Fahrzeughalle  
R12
  - Fliese  
R10

- LEGENDE**
- Alle Maße sind durch den Auftragnehmer am Bau zu prüfen!  
Maße sind abzulesen, nicht abzugreifen. Unklarheiten sind sofort und vor Ausführung der Arbeiten der Bauleitung zu melden, anderenfalls trägt der AN die alleinige Verantwortung. Die Statikpläne sind zu beachten!
- Für die technischen Gewerke Heizung / Lüftung / Sanitär / Elektro sind die Zeichnungen der entsprechenden Fach-Ing. maßgebend. Ausführungspläne gelten nur mit Genehmigungsvermerk des Auftragg. des Architekten oder der entsprechenden Fachingenieure.
- KS - Mauerwerk
  - Poroton - AW
  - Mauerwerk - Bestand
  - Poroton - IW
  - Klinkermauerwerk
  - Beton
  - Stahlbeton
  - Abbruch
  - Neubau
  - Trockenbau
  - FFB Fertigfussboden
  - RFB Rohfussboden
  - BR Brüstungshöhe
  - OK Oberkante
  - UK Unterkante
  - VK Vorderkante
  - UKD Unterkante Decke
  - DD Deckendurchbruch
  - UZ Unterzug
  - RWA Rauch- und Wärmeabzug
  - NA Notausgang
  - LH lichte Raumhöhe
  - REV Revisionsöffnung

INDEX	DATUM	ÄNDERUNGEN	BEARBEITET

BAUVORHABEN  
**Erweiterungsbau Verwaltung ABKR**  
 Kronesruhe 8  
 39340 Haldensleben



BAUHERR  
 Landkreis Börde  
 Bornsche Straße 2  
 39340 Haldensleben

FREIGABE  
 DATUM

PLANINHALT  
**Grundriss EG - Bodenbelag**

MAßSTAB  
 1:50

PLAN	Bauschnitt	Leistungsh.	Fachplang.	Planinhalt	Ebene	Zeichn.-Nr.	Index
NUMMER	002	5	AR	BB	EG	001	
DATENAME							
PROJEKTNUMMER	23057a		GEZEICHN.	C.S.	DATUM	19.05.2025	