


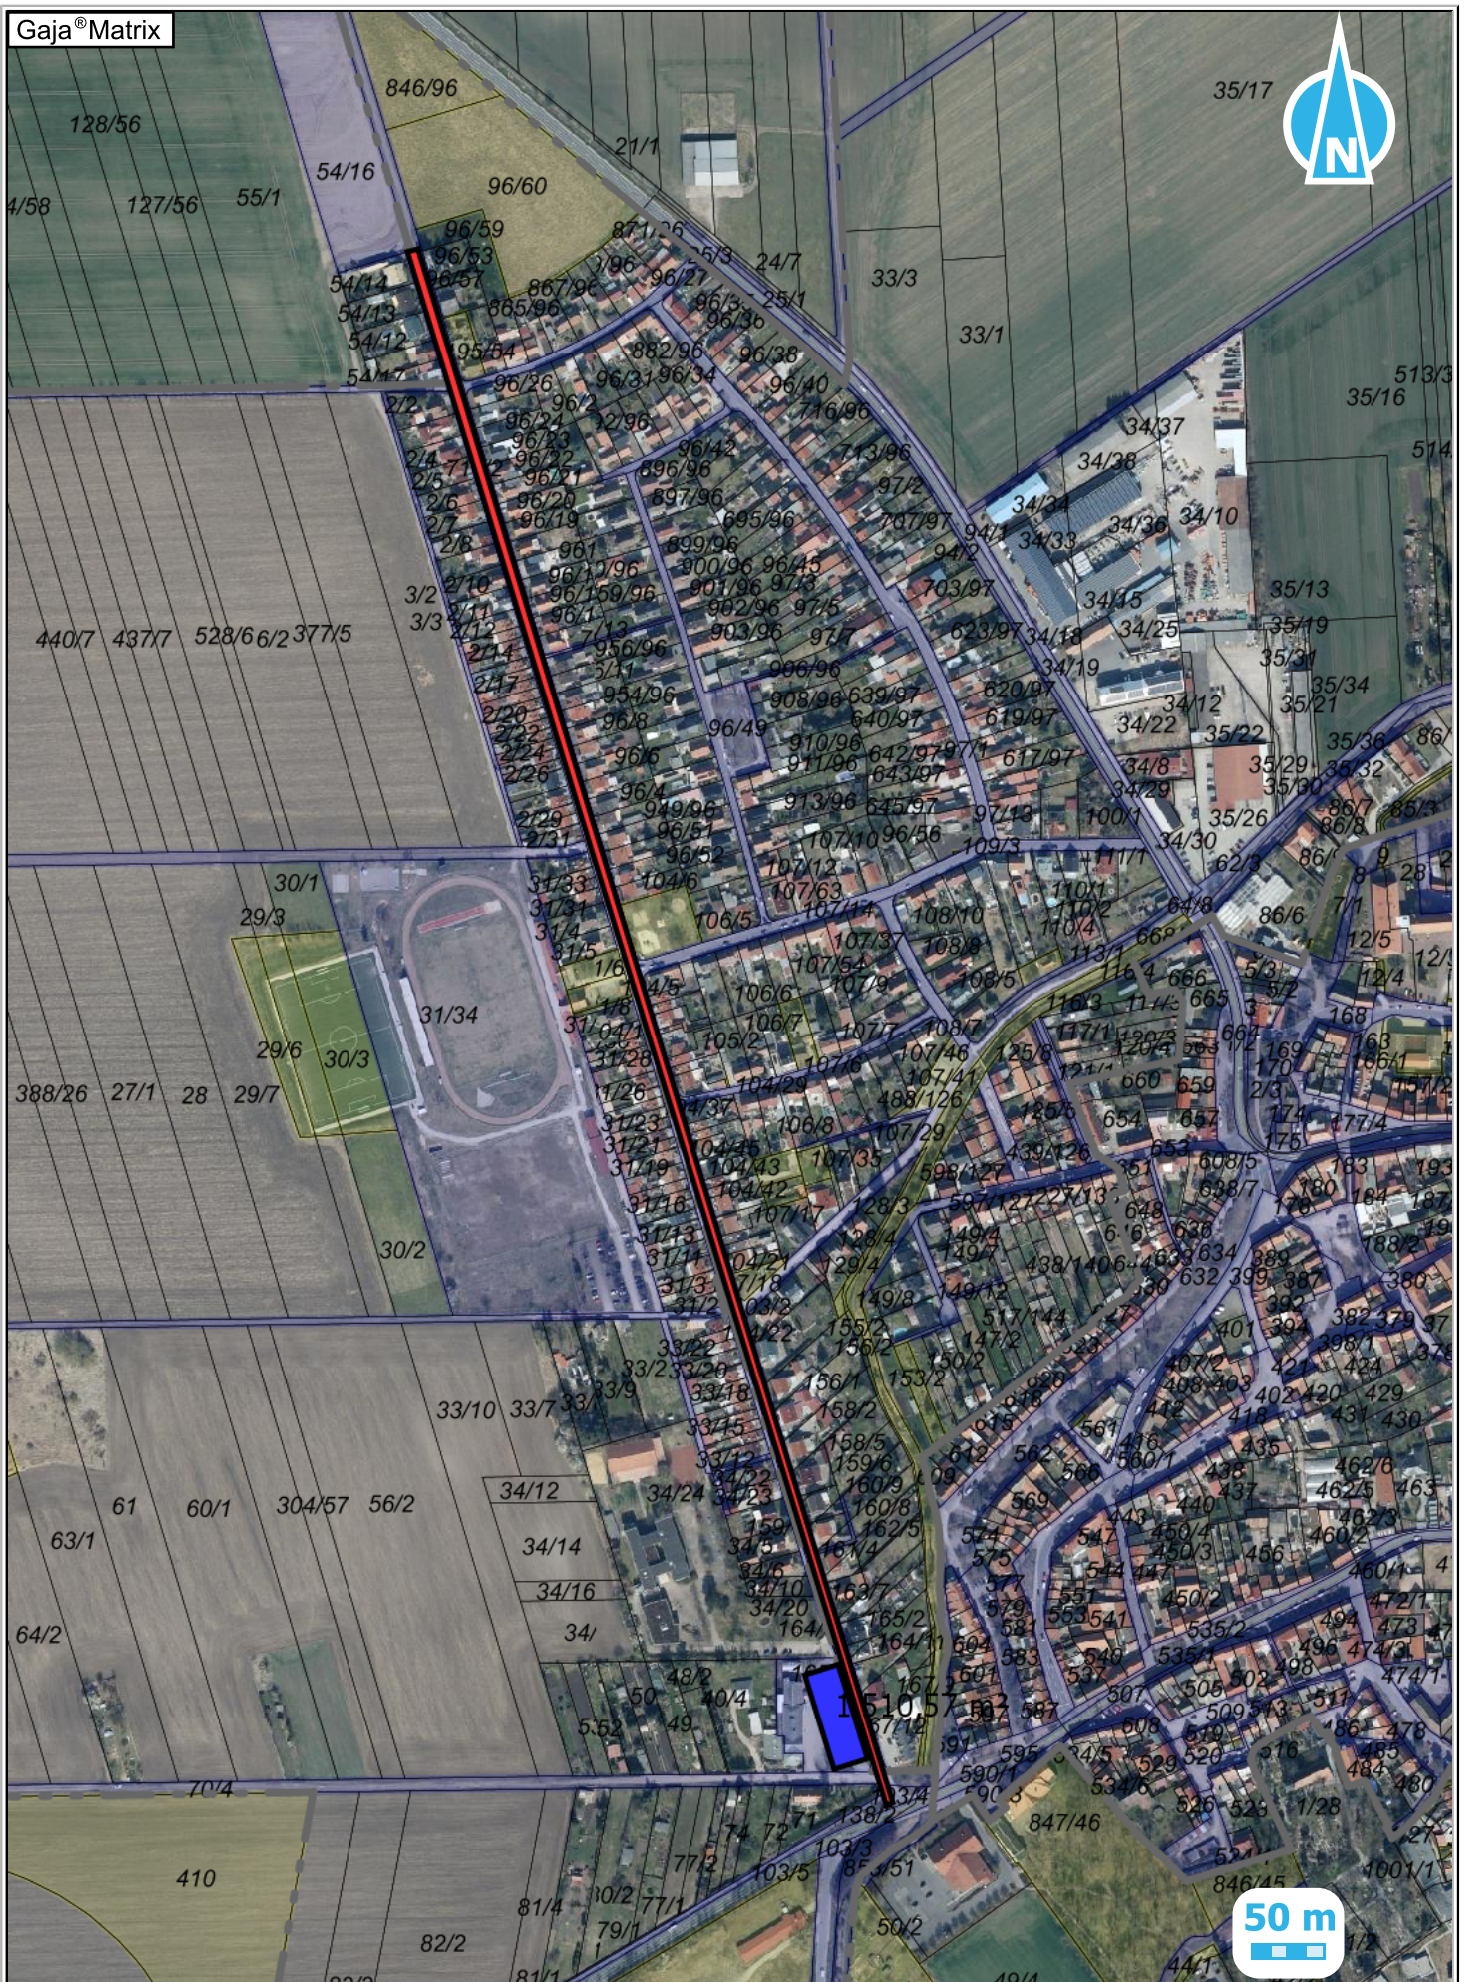

Projekt: Ausbau Kölleda, Langer Weg

Bearbeiter:

Vermerk: Darstellung Ausbaubereich mit RÜB

14.11.2023 M 1:5000

