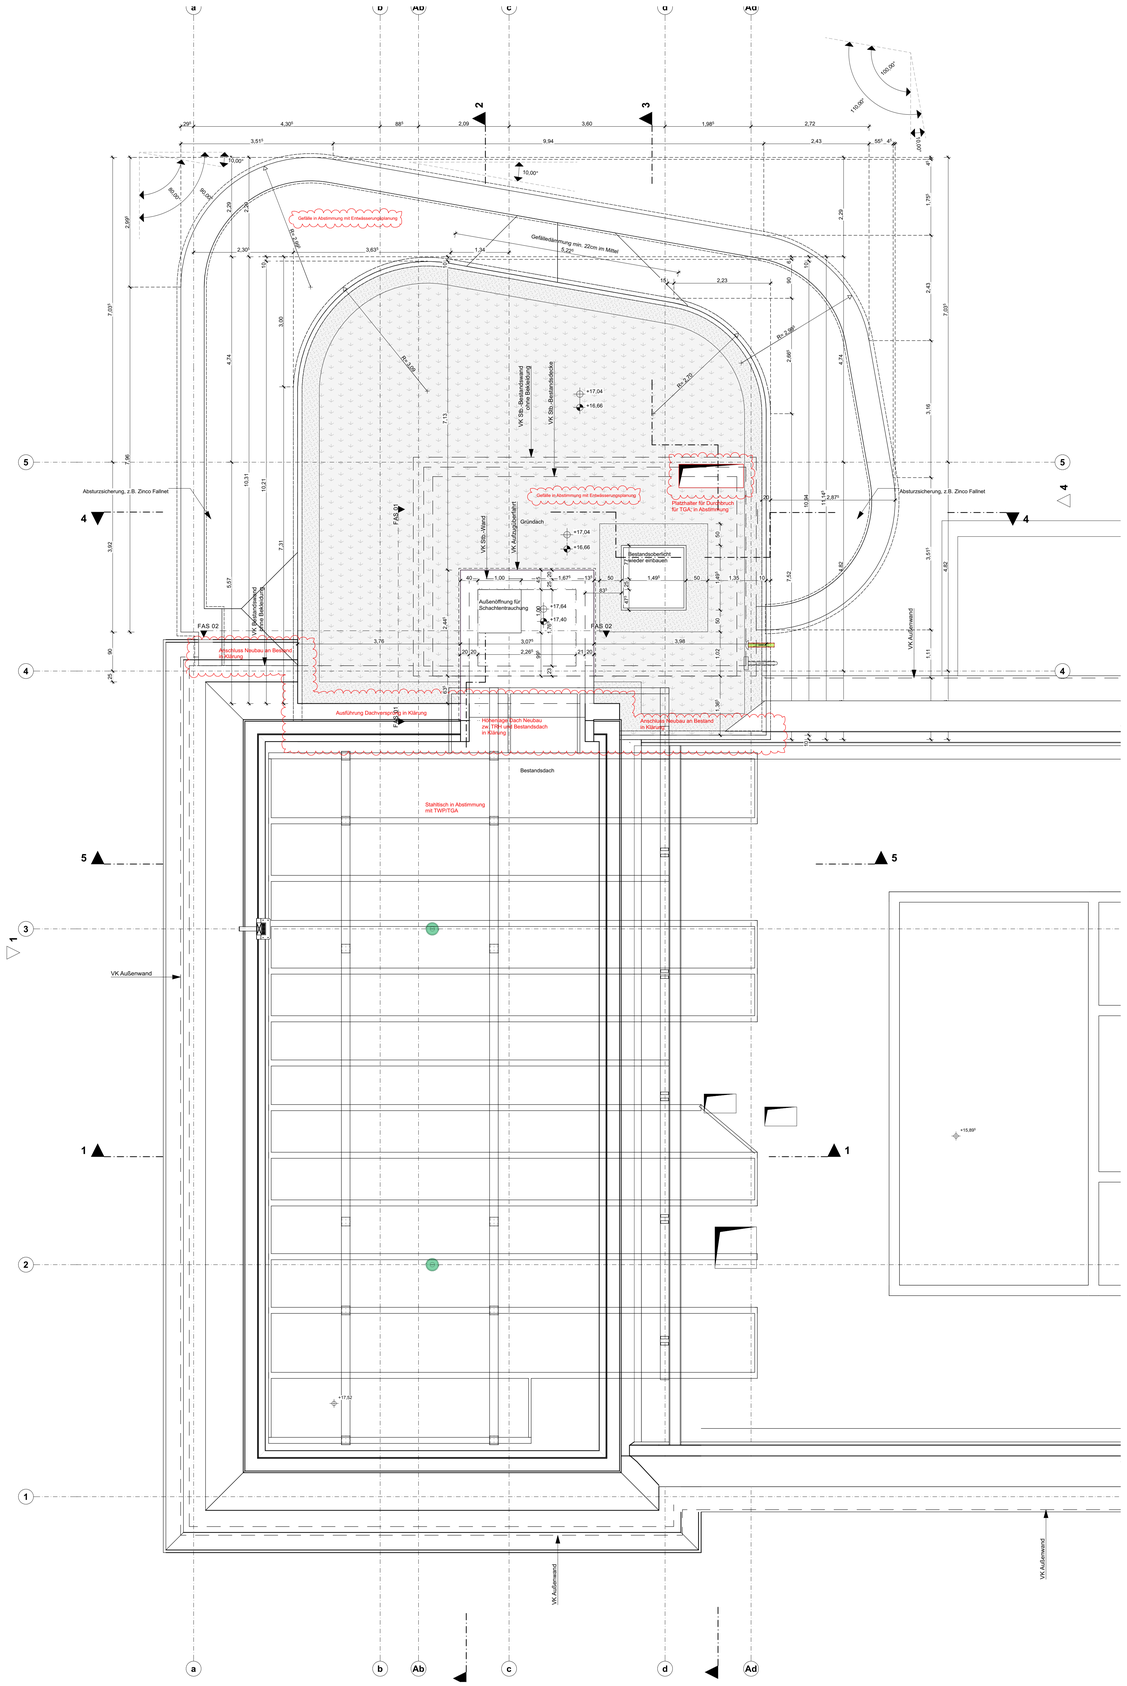


## LEGENDE:

### Schraffuren

- Altbruch
- Stahlbeton/ WU Beton
- Mauerwerk
- Mauerwerk 11,5 cm/Verblender
- Trockenbau
- Dämmung weich/hart
- Bauteil neu
- Bestandswände Massiv

### Bauteile

| | |
|---|---|
| STB | Stahlbeton |
| MW | Mauerwerk |
| GK | Gipskarton |
| GKI | Gipskarton, imprägniert |
| MF | Mineralfaserplatten |
| P | Putz |
| FL | Fliesen |
| GF | Glasfasertapete |
| A | Anstrich |
| E | Estrich |
| EH | Epoxidharzbeschichtung |
| WS | Natur-/Betonwerkstein |
| PK | Parkett |
| KT | Kautschuk |
| LI | Linoleum |
| PVC | PVC-Belag |
| TP | Teppich |

Türen gem. EU-Norm, Höhen ab OKFF

| | |
|---|---|
| EI 30-C | Feuerhemmend (T30) |
| EI 90-C | Feuerbeständig (T90) |
| EI 30-CS | Feuerschutzabschluss (T30/RS) |
| C und CS | Selbstschließend |
| CS | Rauchschutz |
| dT | dichtschließend |
| TUS | Türunterschnitt |

### Brandschutz gem. EU-Norm

| | | |
|---|---|---|
| EI 90 | Feuerbeständig | (F 90) |
| EI 30 | Feuerhemmend | (F 30) |
| REI-M 90 | Brandwand tragend | (BW) |
| EI-M 90 | Brandwand nicht tragend | (BW) |
| R | Tragfähigkeit | |
| M | Mechanische Einwirkung | |
| F | Feuerlöscheinrichtung | |
| HY | Wandhydrant | |
| NA | Notausgang | |
| RWA | Rauch-Wärmeabzug | |
| BMZ | Brandmeldezentrale | |

### Entwässerung

| | |
|---|---|
| DN | Regenfallrohr |
| RR | Regenrinne |
| RE | Rinne Entwässerung |
| BE | Bodeneinlauf |

### Zeichen

| | |
|---|---|
| +15,00 / +15,00 / +15,00 | Höhenkote im Grundriss |
| +0,0 | OKFF Oberkante Fertigfußboden |
| | OKRD Oberkante Rohdecke |
| | UKRD Unterkante Rohdecke |
| +2,5 | UKAD Unterkante Abhangdecke |
| +1,6 / +0,8 / +2,0 | Deckenversprung RD |
| | Deckenversprung AD |
| S | Sonnenschutz |
| | Glasausschnitt Tür |
| | Schnittführung |

### Allgemeine Abkürzungen

| | |
|---|---|
| UK | Unterkante |
| OK | Oberkante |
| RH | Raumhöhe (OKFF-UKRD) |
| LH | Lichte Höhe (OKFF-UKAD) |
| BRH | Brüstungshöhe (OKFF-OK Fen.bank) |
| BRH roh | Brüstungshöhe roh (OKRD-OK roh) |
| RD | Rohdecke |
| RS | Rohschiile |
| RF | Rohfußboden |
| FF | Fertigfußboden |
| AD | Abhangdecke |
| UZ | Unterzug |
| ÜZ | Überzug |
| DF | Dehnfuge |
| BD | Bodendurchbruch |
| DD | Deckendurchbruch |
| WD | Wanddurchbruch |
| BS | Bodenschlitz |
| WS | Wandschlitz |
| LR | Leerrohr/Rohrhülse |
| BK | Brüstungskanal |
| RV | Revisionsklappe |
| NE | Neu |
| BT | Bestand |

### Raumstempel

| | |
|---|---|
| A | Fläche o. Putzabzug |
| U | Raumumfang |
| B | Bodenbelag |
| W | Wandbelag |
| D | Decke Oberfläche |
| | Detailmarkierung |
| FH6_S_KS_2 | Detailname |

**HINWEISE:** TGA-Planung und Medizinplanung symbolisch dargestellt; sh. Planung Eneratio u. mediplan

**Niveaugleicher Anschluss an Bestand, OKFF EG = OKFF EG Bestand**

1. Sämtliche Maße sind am Bau zu prüfen!
2. Höhenangaben beziehen sich auf OKFF.
3. Statisch wirksame Bauteile gem. Angabe Brandschutz ertüchtigen.
4. Einbauten in statische Bauteile (Wände, Decken, Stützen, Unterzüge usw.) siehe Schalpläne.
5. Sämtliche haustechnische Angaben sind nur in Verbindung mit den Haustechnikplänen des Ingenieurbüros für Gebäudetechnik gültig!
6. Sämtliche statische Angaben sind nur in Verbindung mit den aktuellen Schalplänen gültig!
7. Abdichtung und Iso-Kimsteine unter ALLEN aufgehenden MW-Wänden bzw. auf Sohle.
8. Abgehängte Decken und Wandbeläge (Putz, Vlies, Anstrich, usw.) gem. Raumstempel.
9. Alle Befestigungs- und Verbindungsmittel mit bauaufsichtlicher Zulassung, im Außeneinsatz korrosionsgeschützt (z.B. Edelstahl).

**Eine flächendeckende Brandmeldeanlage ist vorzusehen.**
**Alle tragende und aussteifende Bauteile sind feuerbeständig auszuführen.**

| Index | Änderungen / Ergänzungen | Datum | gez |
|---|---|---|---|
| b | Anpassung Tragwerk + Fassade gem. Abst. | 08.09.2023 | eo |
| a | c/4 Korrektur Höhe Stb.-Decke u. Aufzug, Ergänzung Stahlkonstruktion auf Dach | 17.05.2023 | eo |
| 0 | Erstausgabe | 10.03.2023 | eo |

Plannummer: **2103 A 105.1 GR DA b** | Index: **b**

Projekt: Israelitisches Krankenhaus in Hamburg
IK-H OP-Sanierung

Fachplaner: | Freigabe:

Bauherr: Israelitisches Krankenhaus in Hamburg
Orchideenstieg 14
22297 Hamburg | Freigabe:

Planung: euroterra. architekten ingenieure
**euroterra GmbH**
architekten ingenieure
Ness 1
20457 Hamburg
040 - 2787 588-0
040 - 2787 588-9
info@euroterra.de
www.euroterra.de | Freigabe:

Phase: Ausführungsplanung Grundrisse EN

Darstellung: GR DA | Blatt: DIN A0 | Maßstab: 1:50 | Planstand: 08.09.2023

Plannummer: **2103 A 105.1** | Index: **b** | Druckdatum: 08.09.2023