


# Sanierung Freiflächen Kita

Baustellenzufahrt für Bauvorhaben "Silberdele" nicht möglich

Sanierung Krippenbereich und restliche Kitafreiflächen von **06/2022 bis 08/2022**

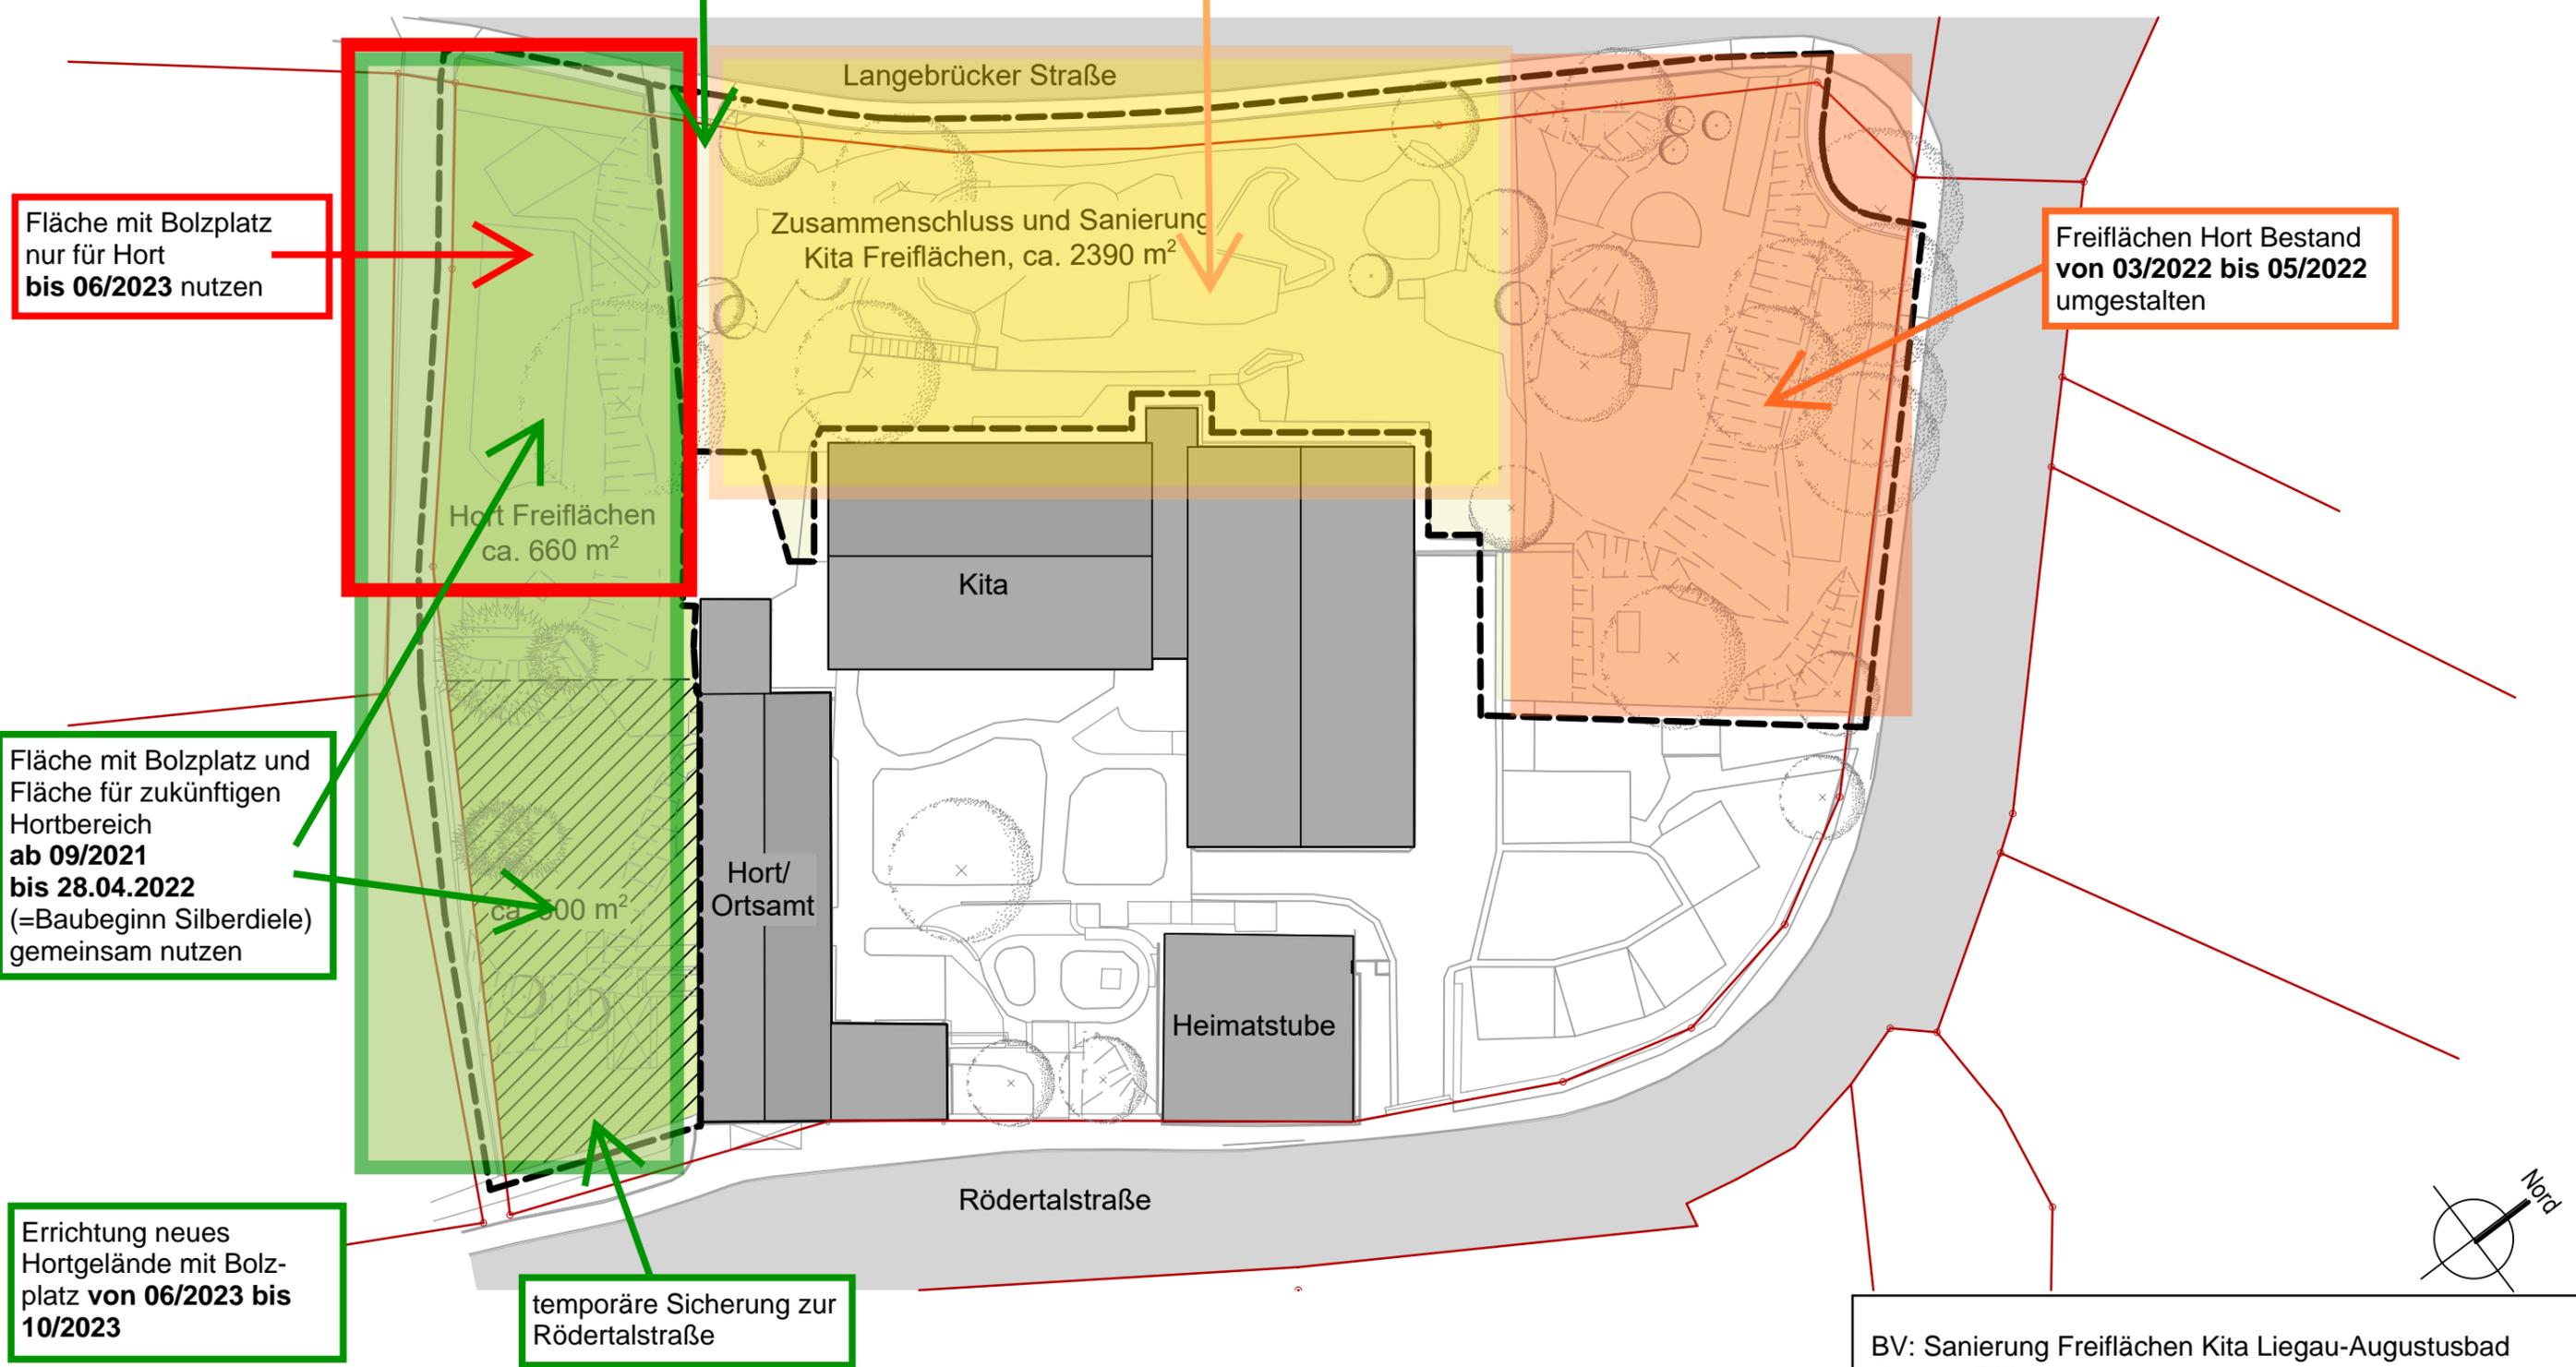

Fläche mit Bolzplatz und Fläche für zukünftigen Hortbereich **ab 09/2021 bis 28.04.2022** (=Baubeginn Silberdele) gemeinsam nutzen

Errichtung neues Hortgelände mit Bolzplatz **von 06/2023 bis 10/2023**

BV: Sanierung Freiflächen Kita Liegau-Augustusbad  
Proj.Nr: 583  
Inhalt: **Projektablaufplanung**  
Stand: 10.08.2021  
aufgestellt: I. Felber