



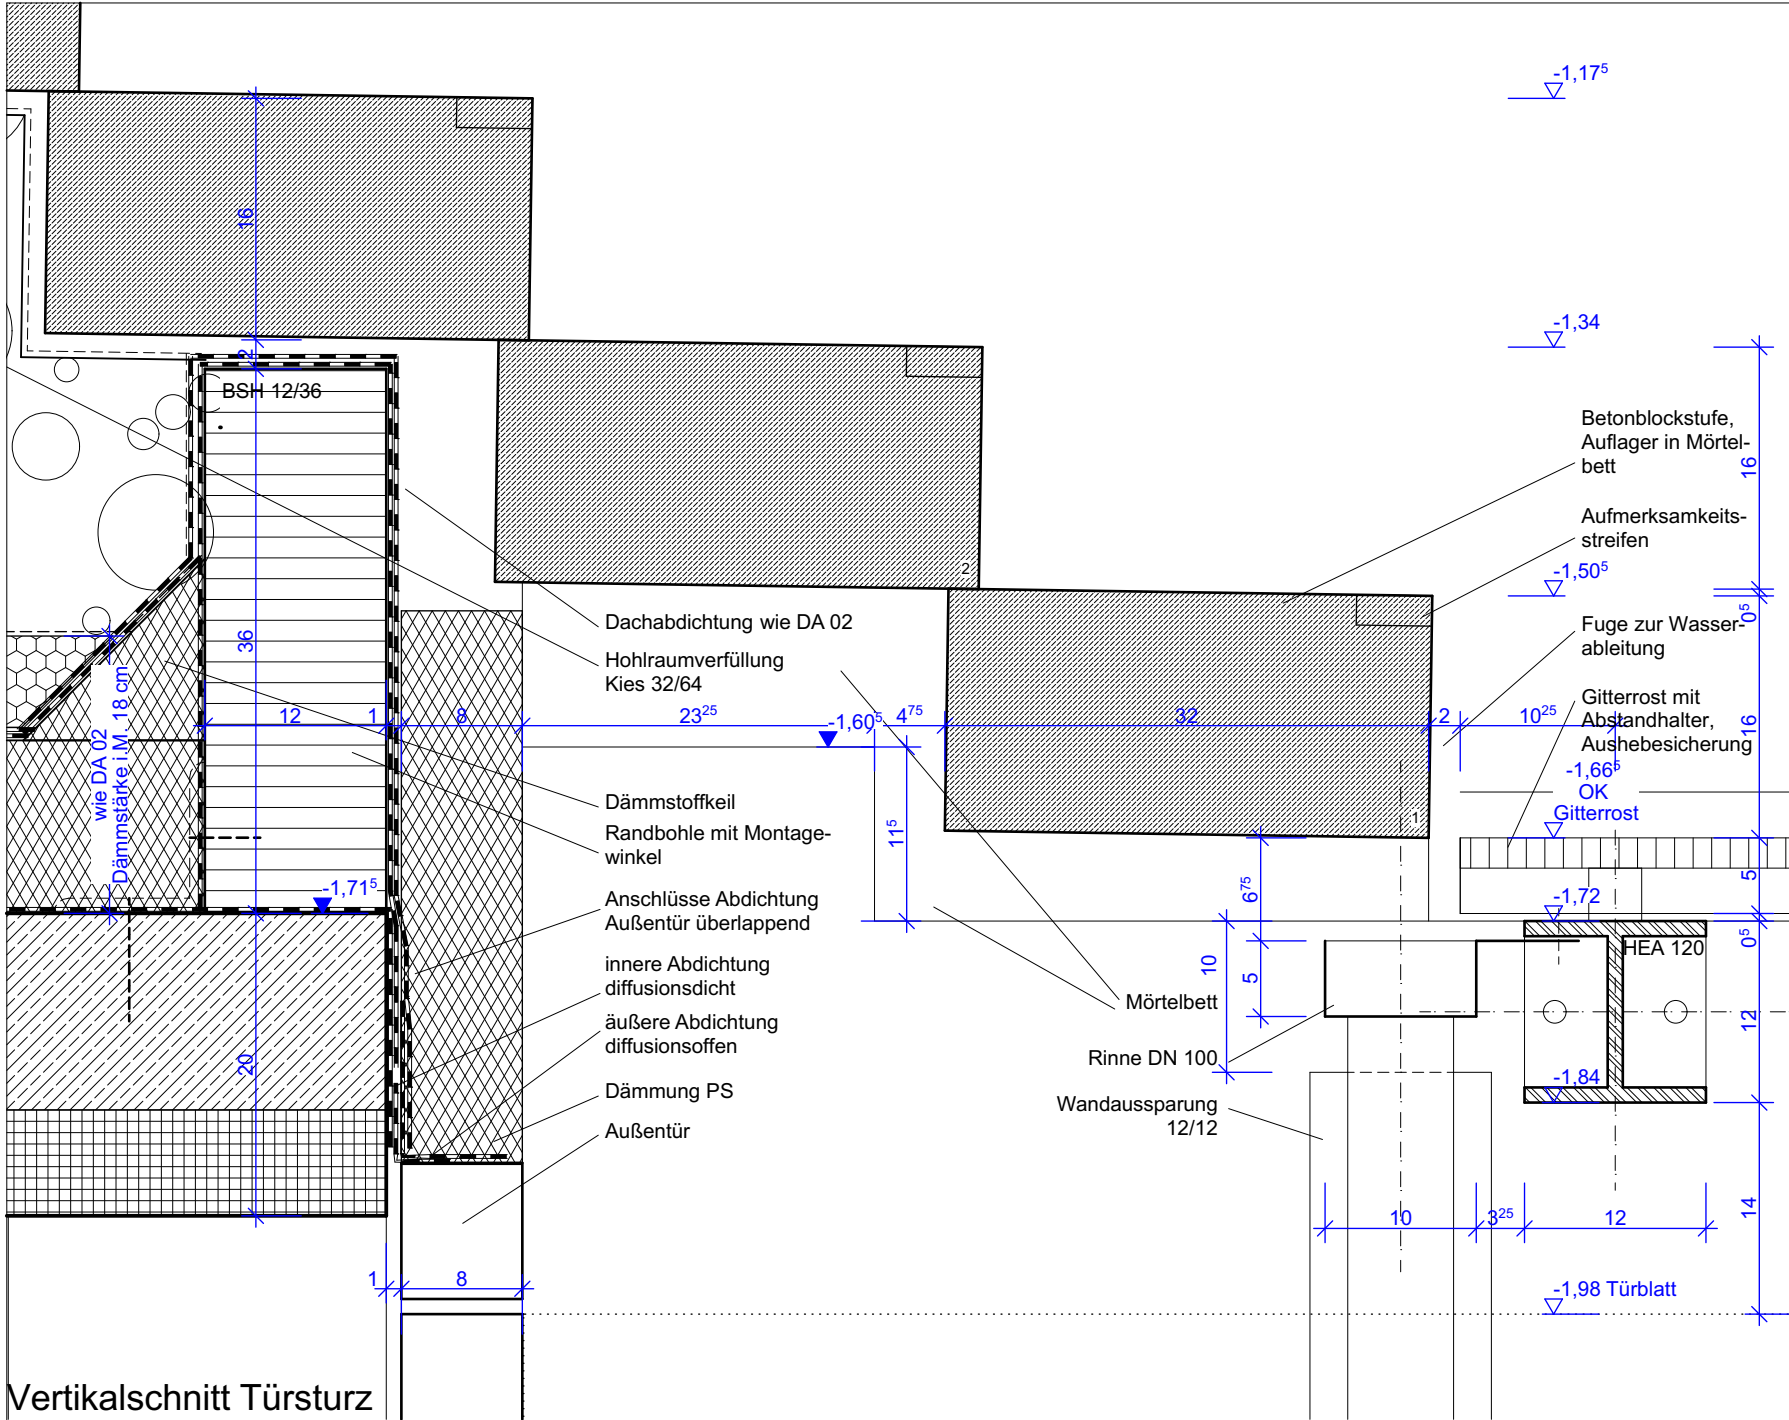

Vertikalschnitt Türsturz

Vertikalschnitt Türschwelle

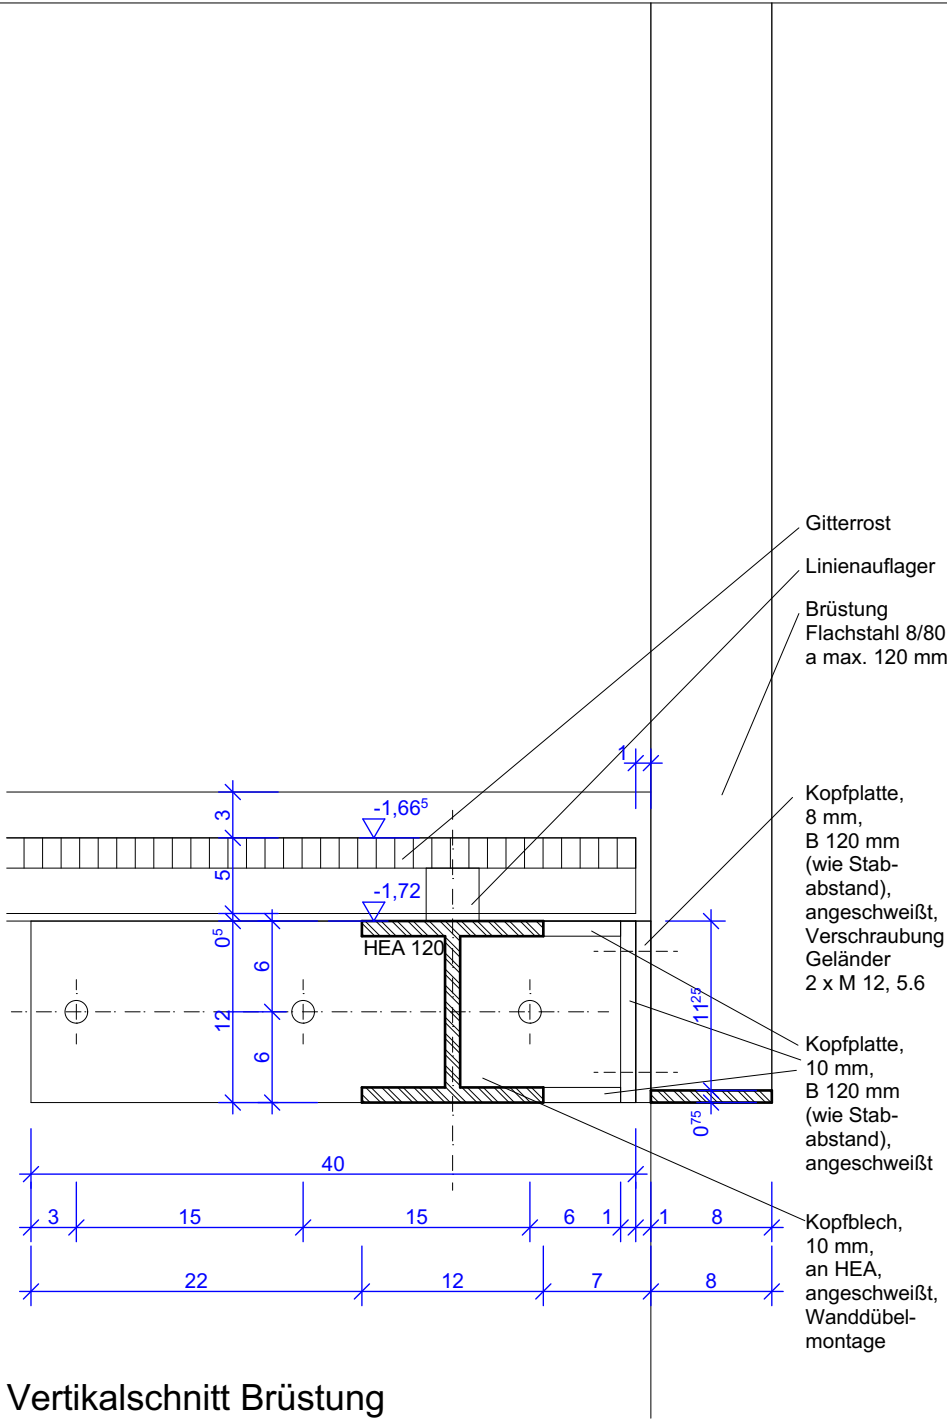

Vertikalschnitt Brüstung

LIEGENSCHAFT / BAUWERKBAUKÖRPER / BAUWERK	MAßNAHME	PLANINHALT	FACHPLANER	UNTERSCHRIFT		BAUHERR
				BEARBEITET	PLANDATUM	
Stadtverwaltung Osdorf Neumarkt 1 04758 Osdorf	-	Treppe 2 - Details 2 5. Ausführung Kein Ausfühungsplan Nur als Anlage zum L.V. D 402.2	01	25.01.2024	1:5	3-Feldsporthalle Osdorf Bahnhofstraße 1 04758 Osdorf
LIEGENSCHAFTSNUMMER	KGR	300-				
IS OBJEKT-NR						
UNTERSCHRIFT	UNTERSCHRIFT	UNTERSCHRIFT	UNTERSCHRIFT	UNTERSCHRIFT	UNTERSCHRIFT	UNTERSCHRIFT
DATUM	DATUM	DATUM	DATUM	DATUM	DATUM	DATUM