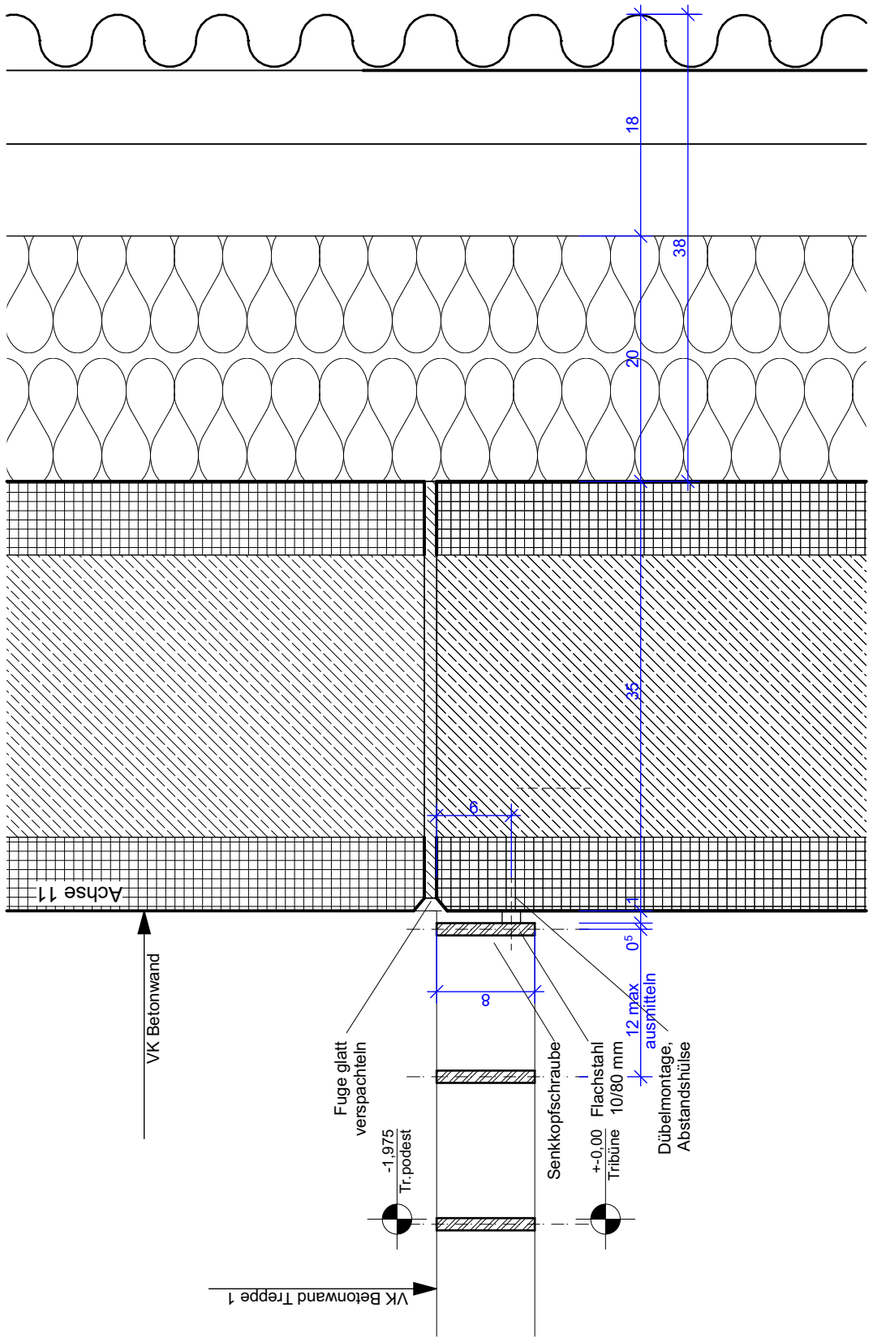

Horizontalschnitt

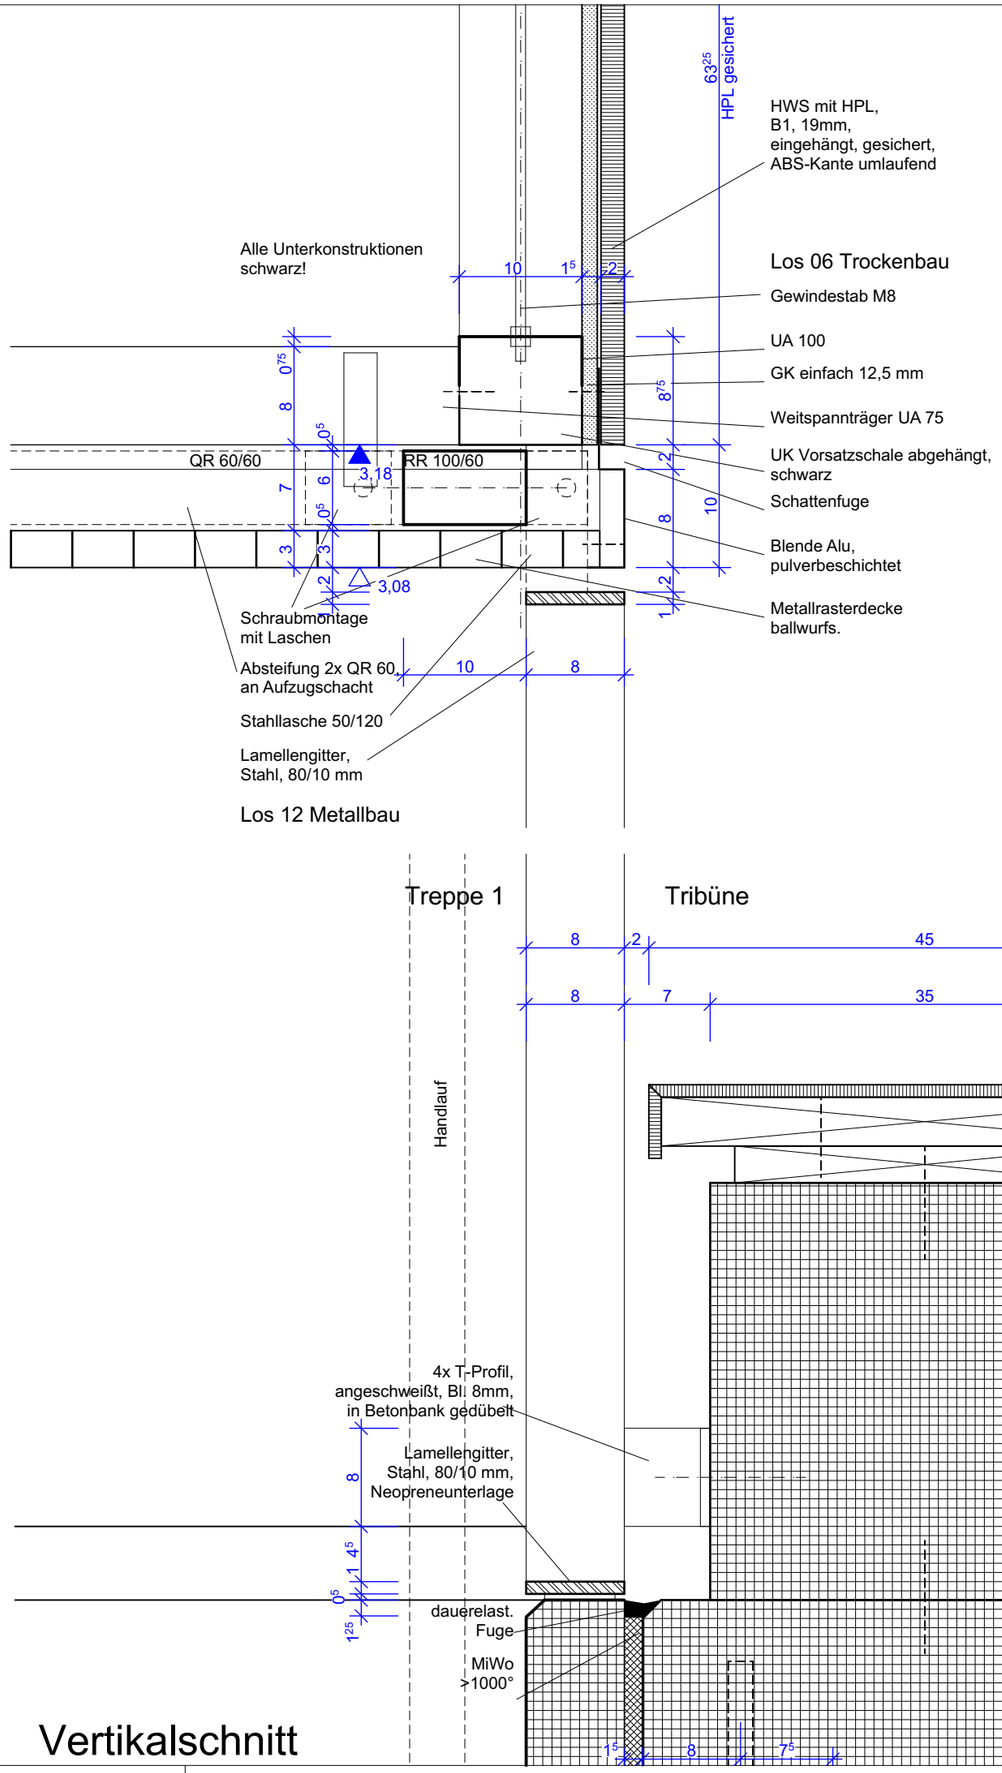

Vertikalschnitt

BAUHERR
3-Feldsporthalle Oschatz
Bahnhofstraße 1
04758 Oschatz

UNTERSCHRIFT DATUM

FACHPLANER

PLANSTAND
5. Ausführungsplanung

PLANINHALT
Abtrennung Tribüne

MAßNAHME
Stadtverwaltung Oschatz
Neumarkt 1
04758 Oschatz

LIEGENSCHAFT / BAUWERK-BAUKÖRPER / BAUWERK

IS-OBJEKT-NR

MAßSTAB 1:5
PLANDATUM 31.01.2024
BEARBEITET
FACHPLANER 01
PLANSTAND 64
CODIERUNG PLANINHALT D 708
KGR 300-
MAßNAHMENNR -
LIEGENSCHAFTSNUMMER -

Kein Ausführungsplan!
Nur als Anlage zum LV.