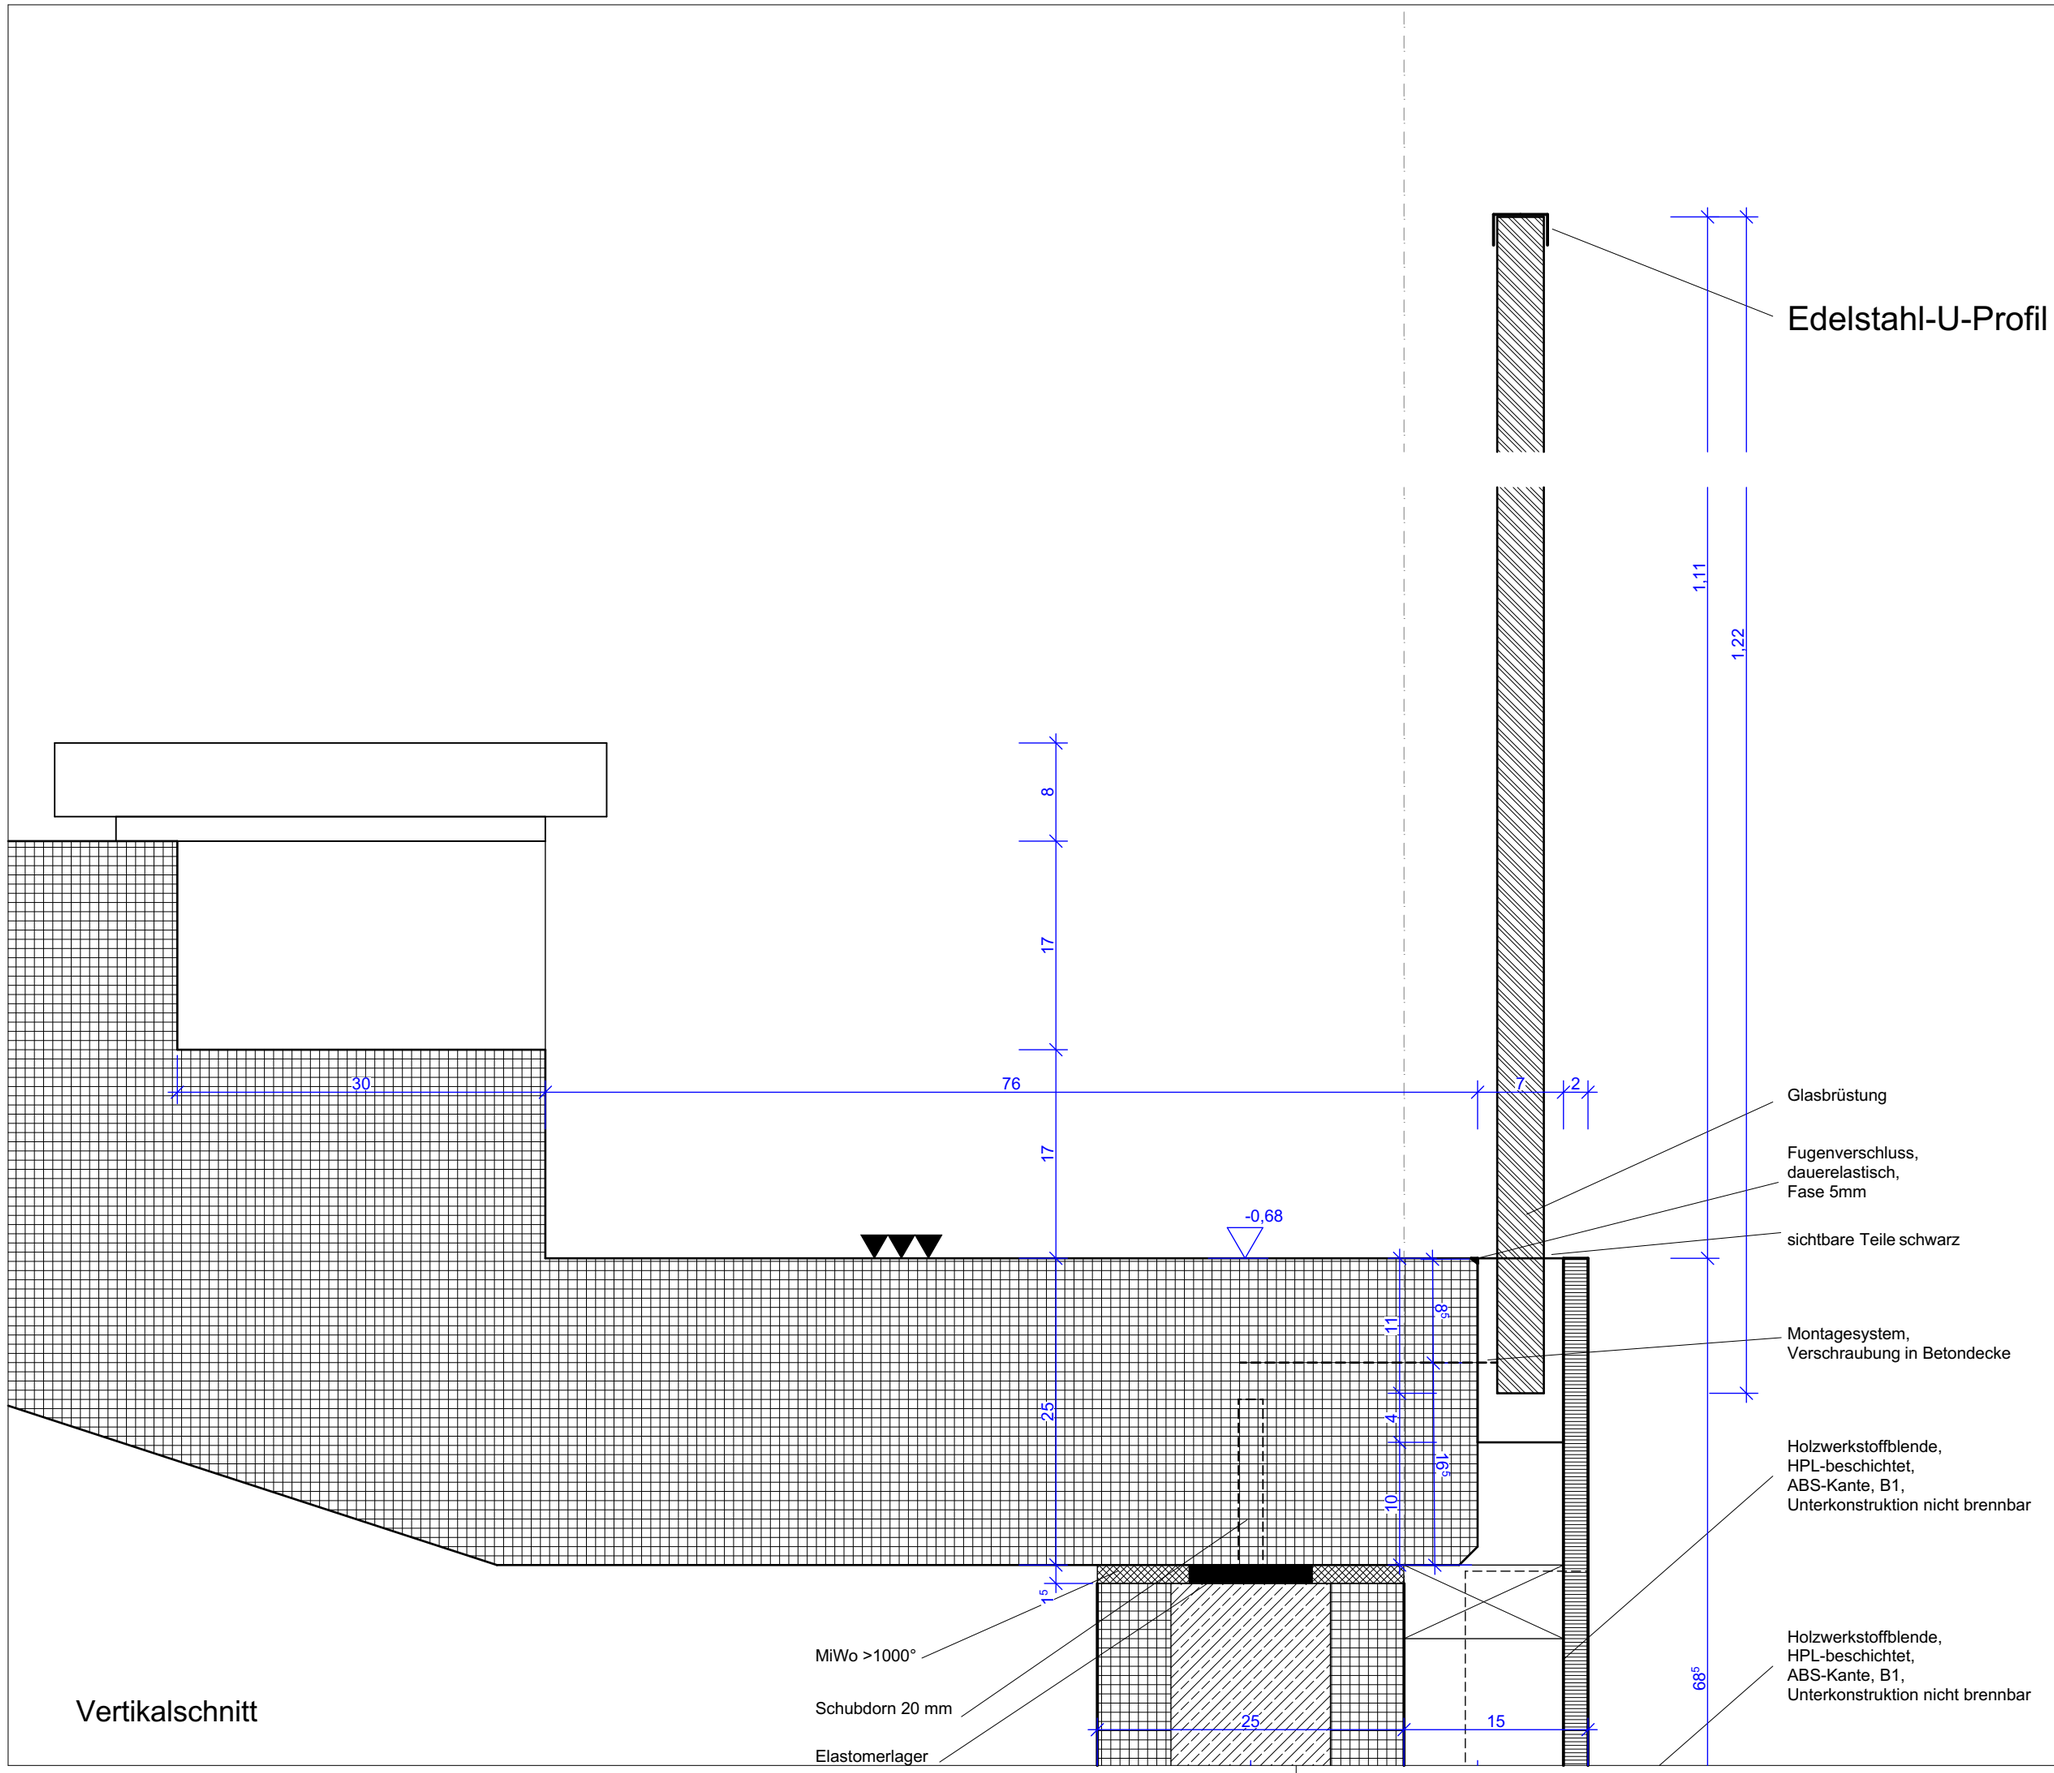

01 Brüstungshöhe

31.01.2024

BAUHERR
3-Feldsporthalle Oschatz
Bahnhofstraße 1
04758 Oschatz

UNTERSCHRIFT UNTERSCHRIFT UNTERSCHRIFT
DATUM DATUM DATUM

FACHPLANER
UNTERSCHRIFT
DATUM

PLANSTAND
5. Ausführungsplanung
FACHPLANER
BEARBEITET
PLANDATUM 30.08.2023
MASSTAB 1:5

PLANSTAND 64
FACHPLANER 01

PLANINHALT
Glasbrüstung Anschluss
CODIERUNG PLANINHALT
D 401.1

KGR 300-

MAßNAHME
Stadtverwaltung Oschatz
Neumarkt 1
04758 Oschatz
MAßNAHMENNR -

LIEGENSCHAFT / BAUWERK-BAUKÖRPER / BAUWERK
LIEGENSCHAFTSNUMMER
S-OBJEKT-NR

Kein Ausführungsplan!
Nur als Anlage zum LV.