


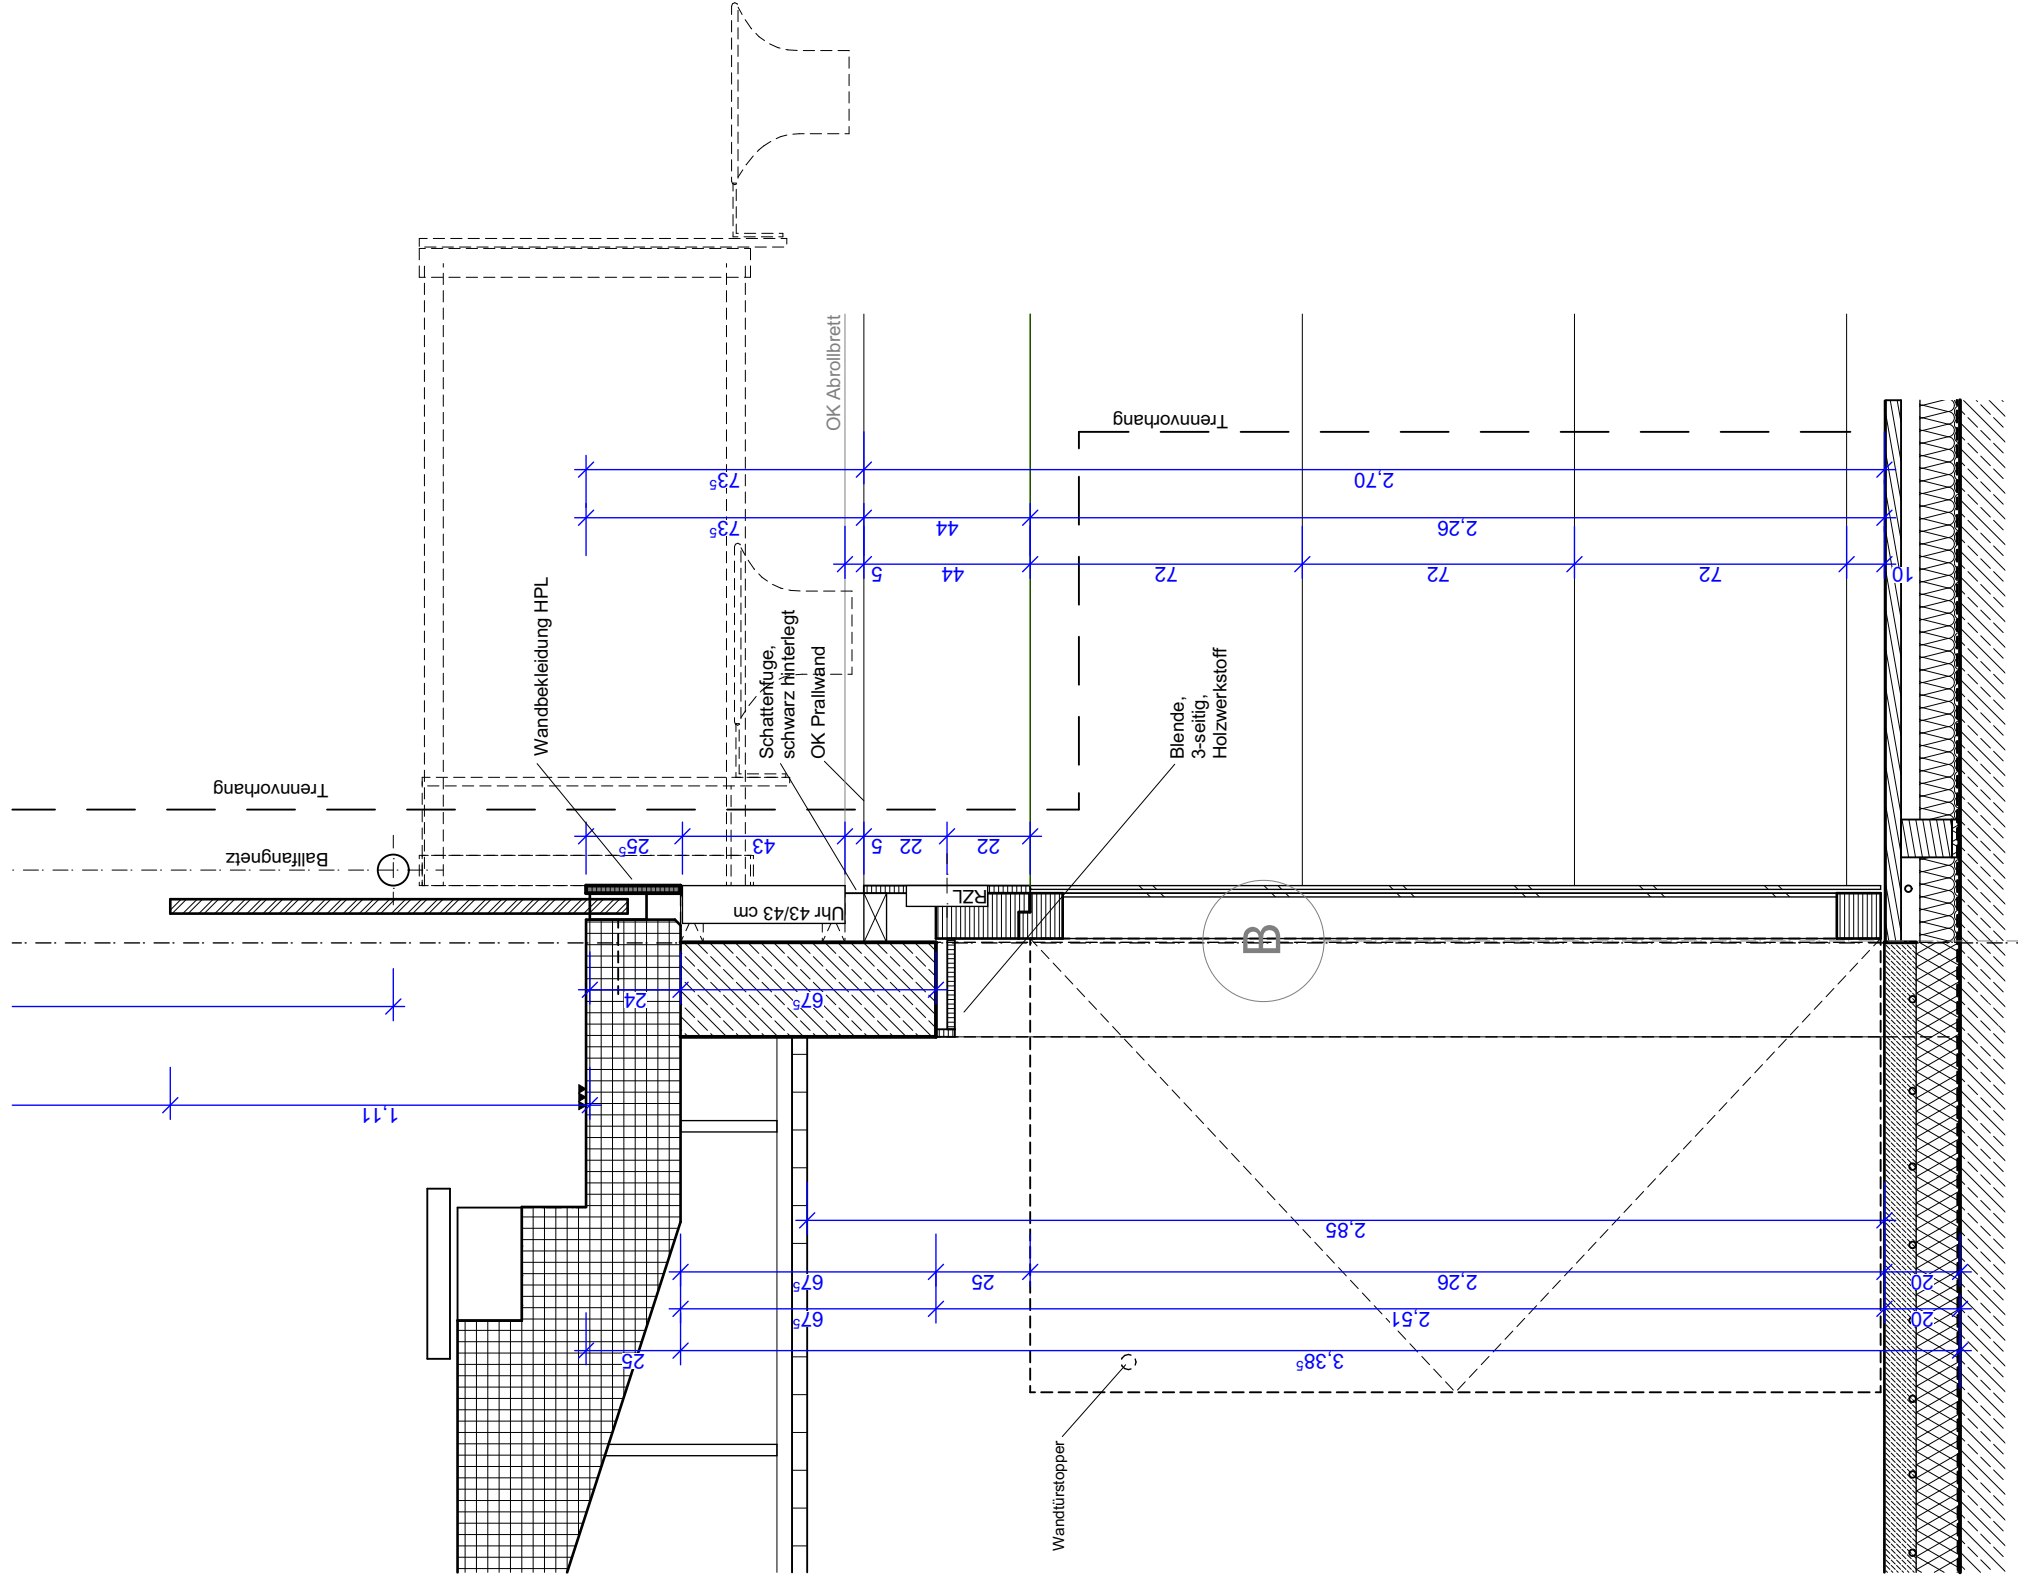

Vertikalschnitt

LIEGENSCHAFT / BAUWERKBAUKÖRPER / BAUWERK		MAßNAHME		PLANINHALT		PLANSTAND		FACHPLANER		UNTERSCHRIFT		BAUHERR	
Stadtverwaltung Ooschatz Neumarkt 1 04758 Ooschatz		Glasbrüstung und Prallwand 5. Ausfuhrungsplan Kein Ausstattungsplan! Nur als Anlage zum LV.		Glasbrüstung und Prallwand		5. Ausfuhrungsplan		Planung		FACHPLANER		3-Feldsporthalle Ooschatz Bahnhofstraße 1 04758 Ooschatz	
LIEGENSCHAFTSNUMMER		KGR		CODIERUNG PLANN		PLANSTAND		FACHPLANER		BEARBEITET		PANDATUM	
-		300.-		-		64		01		31.01.2024		MAßTAB	
												DATUM	
												DATUM	
												DATUM	
												DATUM	