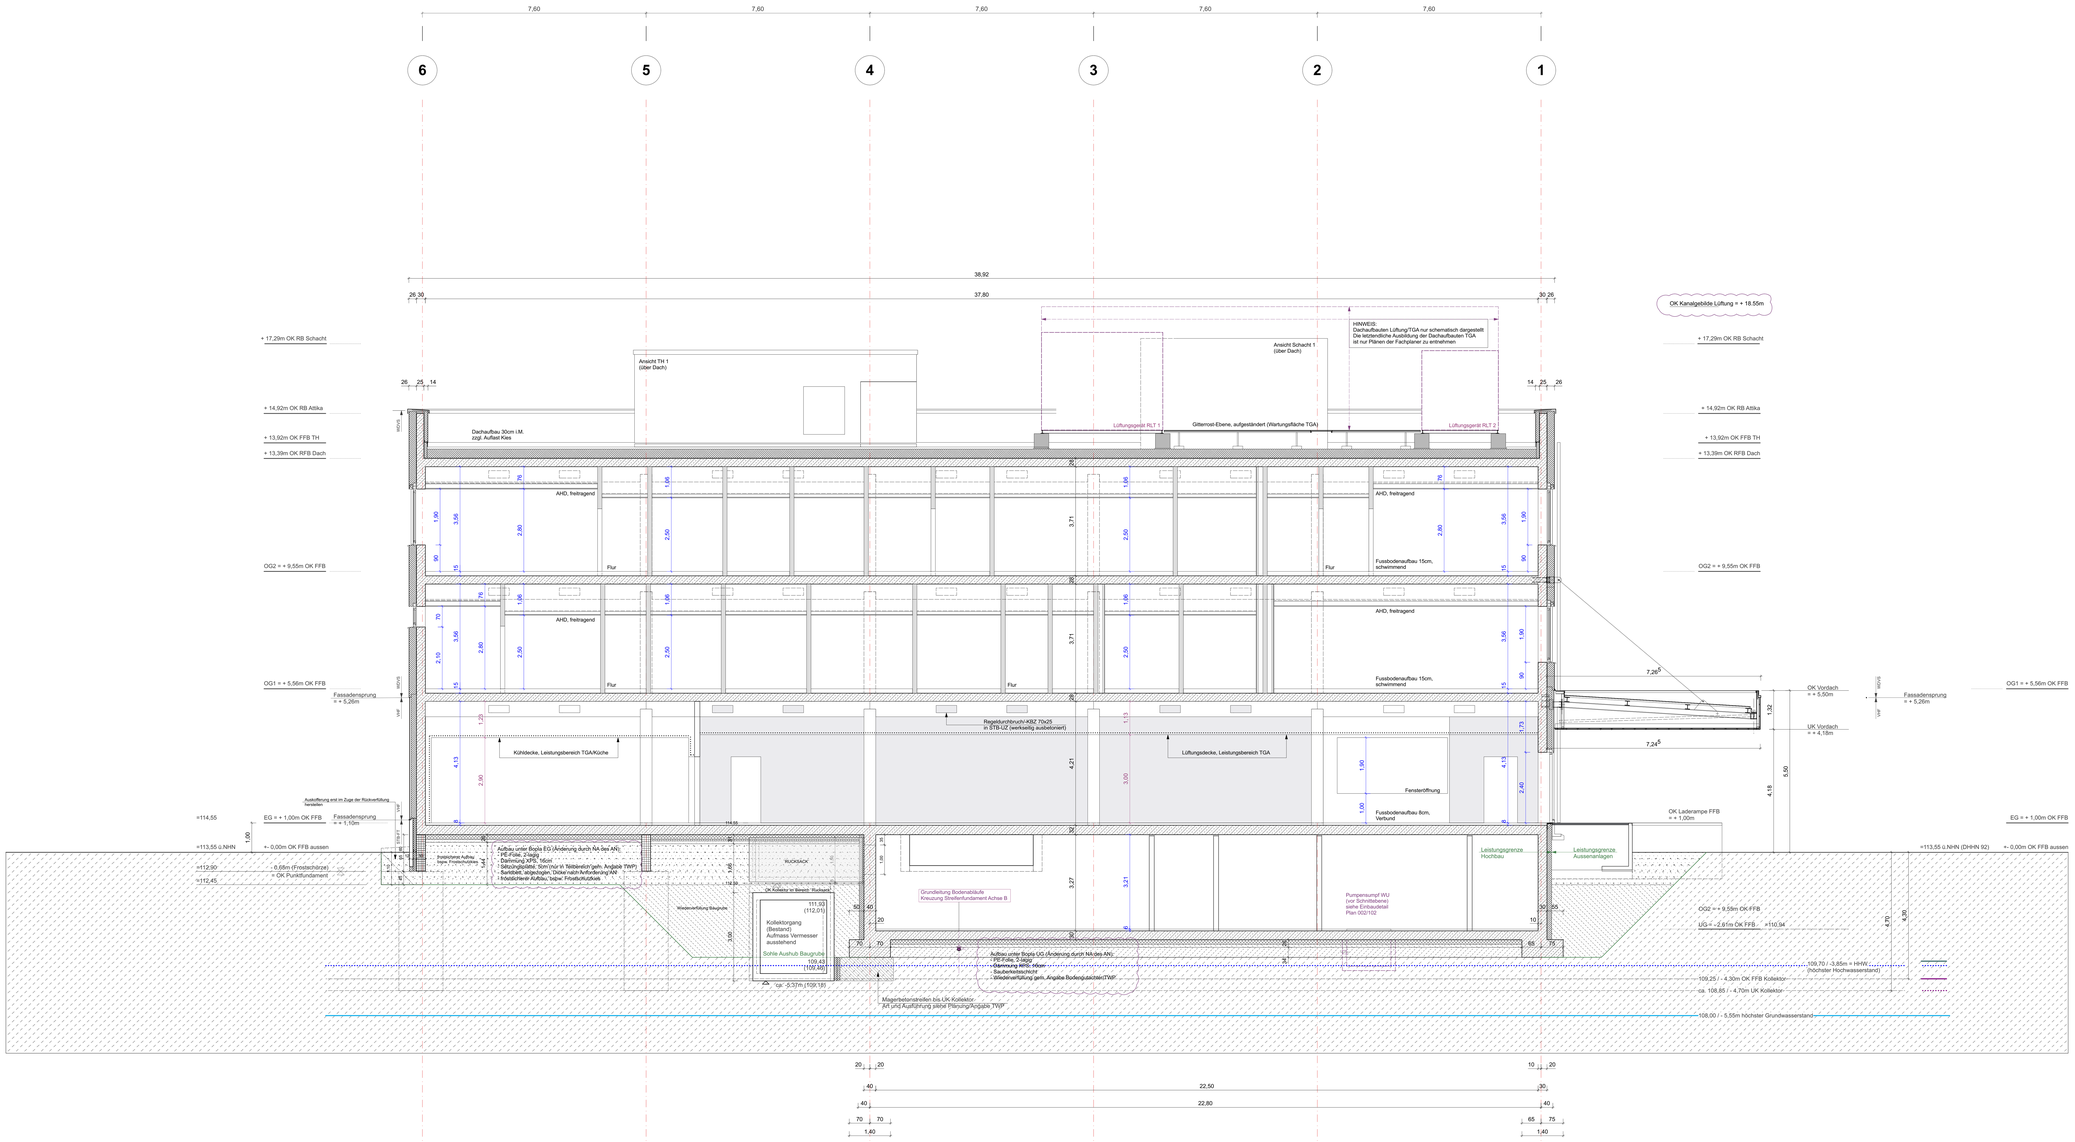

LEGENDE DARSTELLUNG:

ROHBAU

- Stahlbeton (HFT/Ortbeton), tragend
- Stahlbeton (VFT), tragend
- Stahlbeton 17cm, nichttragend (nur UG und EG)

AUSBAU

- Trockenbau, 15cm
- Trockenbau-Vorsatzschale, 23cm raumhoch

HÖHENANGABEN:

Absolute Höhenangaben beziehen sich auf Projektnull +0,00 = 113,55 m ü. NHN (DHHN 92).

OK FFB EG = +1,00 = 114,55 m ü. NHN.

Relative Höhenangaben (Tuerhöhen, Bruestungshöhen, Unterzüge, etc.) beziehen sich auf die jeweilige OK FFB.

Index	Datum	Erläuterung	Unterschrift

Lageplan

Universitaetsklinikum Carl Gustav Carus an der Technischen Universitaet Dresden - Geschaeftsbereich Bau und Technik
Fetscherstrasse 74, 01307 Dresden

Projekt: UKD - Haus 38A - Küche Erweiterung - GP
Projektnummer: 17DE-146CGC
Liegenschaft: Haus 38A
Planinhalt: Schnitt BB
Planumme: A_A_038A_BB_CT_009
Planstand: 15.07.2024
Version
Format: A0 Überlänge (841x1710)
Massstab: 1:50
Planverfasser/Objektplanung/Einrichter
Plandatum
Unterschrift
Fachplanung
Plandatum
Unterschrift
Bauherr: Universitaetsklinikum Carl Gustav Carus an der Technischen Universitaet Dresden (AOER)
Fetscherstrasse 74
01307 Dresden
Unterschrift

1	2	3	4	5	6	7
A	A	038A	BB	CT	009	

NUR ZUR AUSSCHREIBUNG

Planformat A0 84.1/171