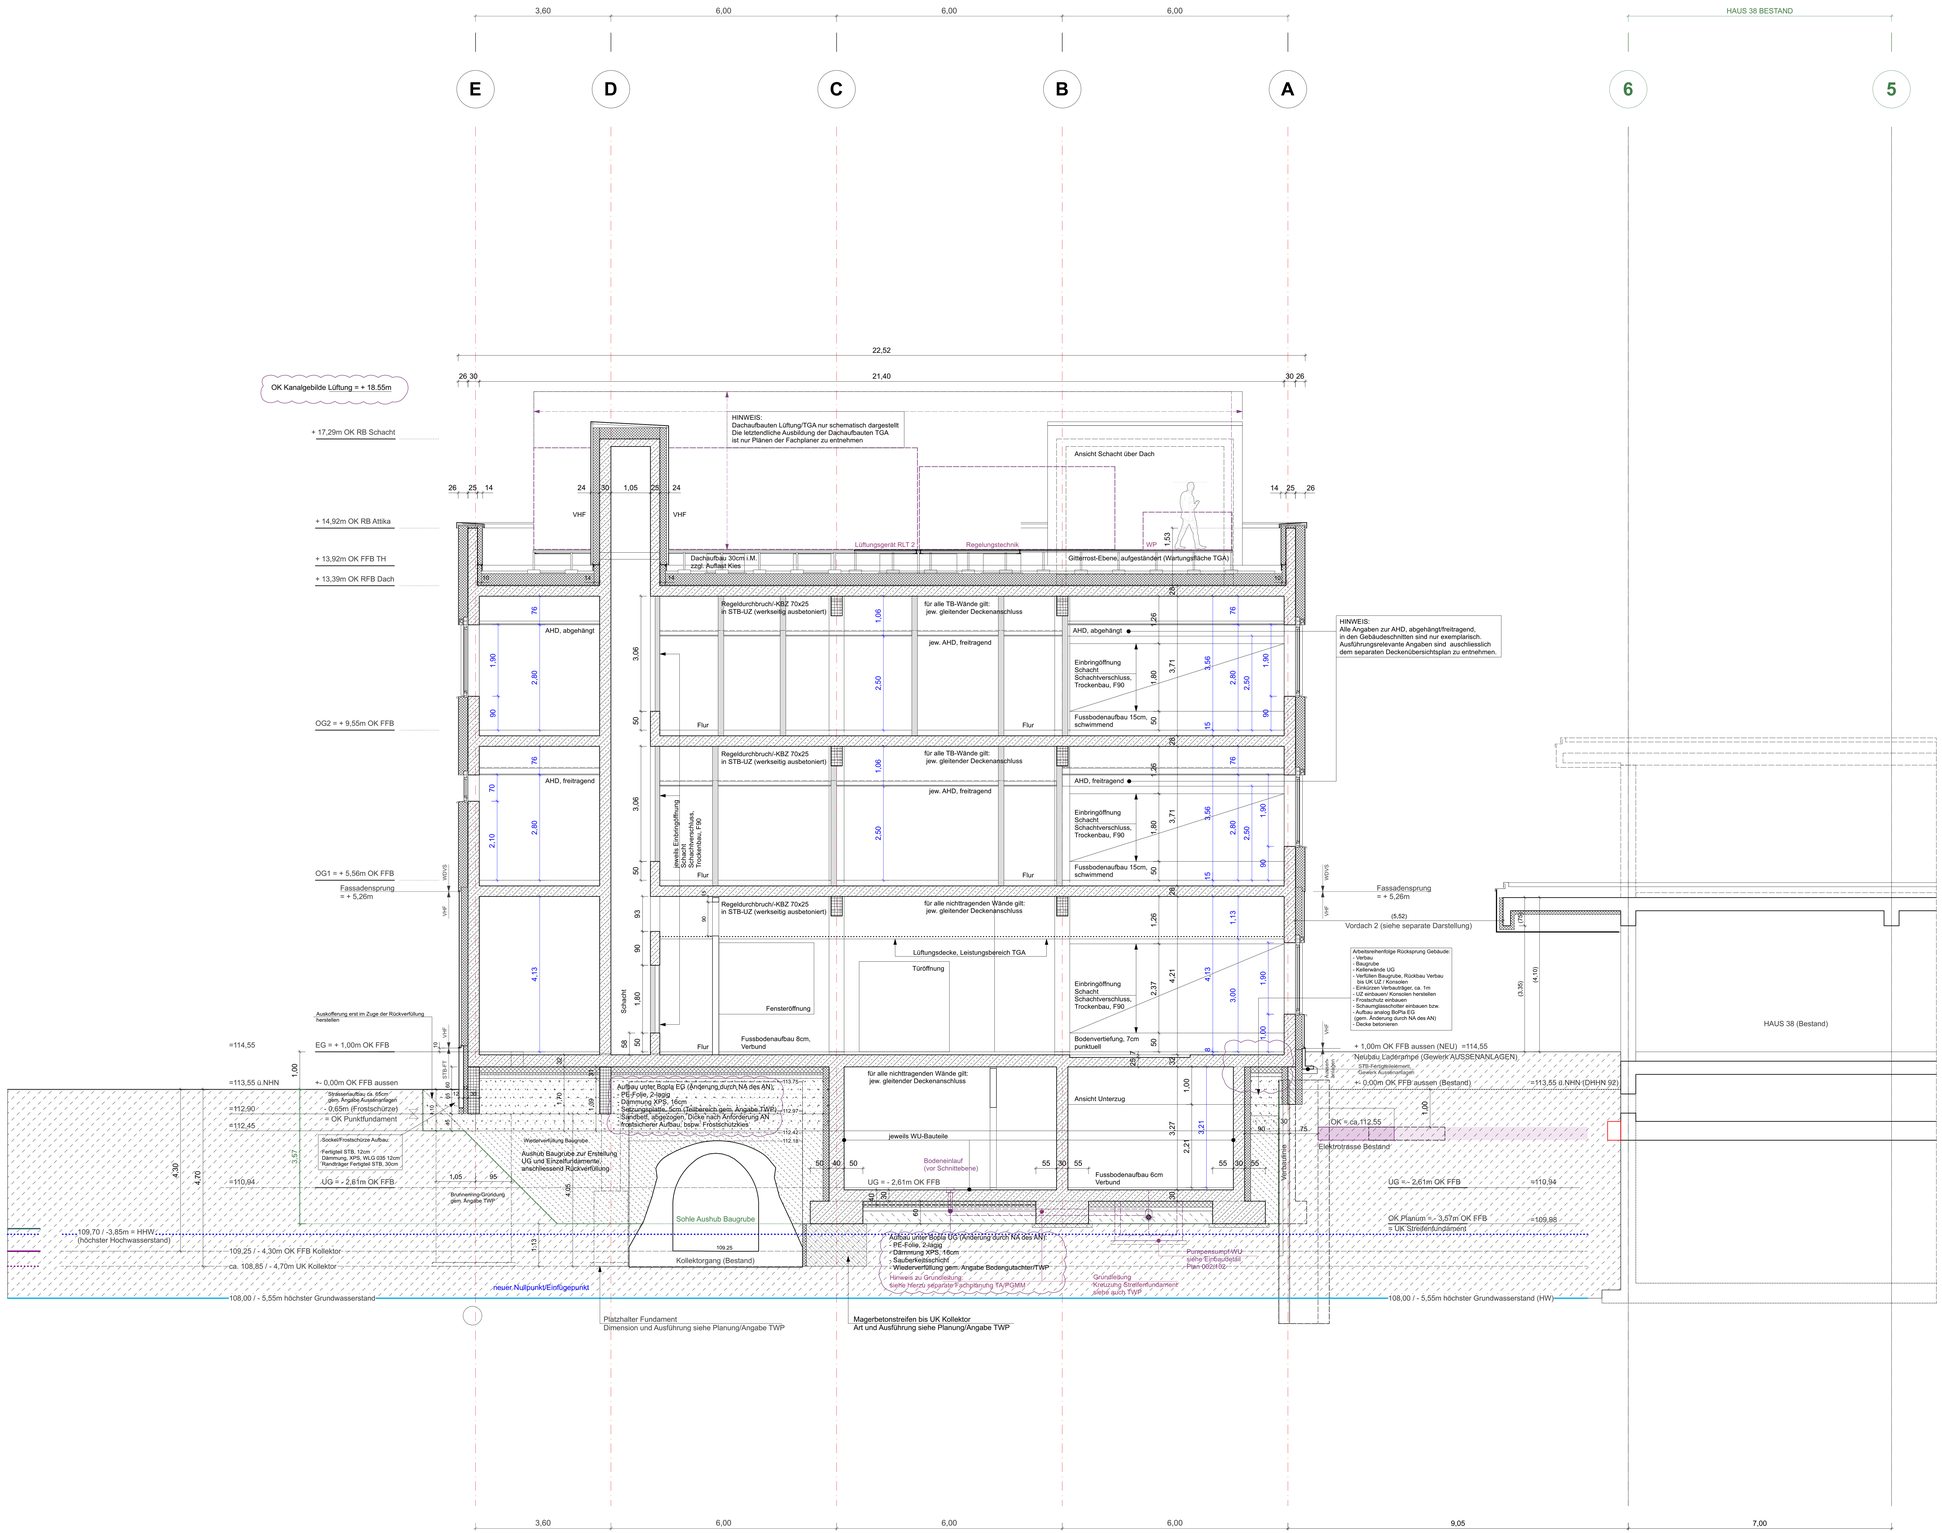

HINWEIS:
Alle Angaben zur AHD, abgehängt/freitragend,
in den Gebäudeschnitten sind nur exemplarisch.
Ausführungsrelevante Angaben sind auschliesslich
dem separaten Deckenübersichtsplan zu entnehmen.

LEGENDE DARSTELLUNG:

ROHBAU

- Stahlbeton (HFT/Ortbeton), tragend
- Stahlbeton (VFT), tragend
- Stahlbeton 17cm, nichttragend (nur UG und EG)

AUSBAU

- Trockenbau, 15cm
- Trockenbau-Vorsatzschale, 23cm raumhoch

HÖHENANGABEN:

Absolute Höhenangaben beziehen sich auf Projektnull =0,00 = 113,55 m ü. NHN (DHHN 92).

OK FFB EG = +1,00 = 114,55 m ü. NHN.

Relative Höhenangaben (Tuerhöhen, Bruestungshöhen, Unterzüge, etc.) beziehen sich auf die jeweilige OK FFB.

Index	Datum	Erläeuterung	Unterschrift

Lageplan

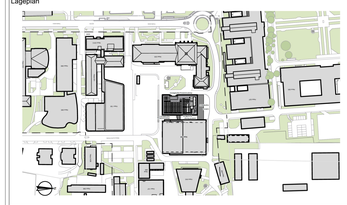

Universitaetsklinikum Carl Gustav Carus an der
Technischen Universitaet Dresden - Geschaeftsbereich Bau und Technik
Fetscherstrasse 74, 01307 Dresden

Projekt UKD - Haus 38A - Küche Erweiterung - GP	Projektnummer 17DE-146CCGS
Liegenschaft Haus 38A	Planinhalt Schnitt A-A
Plannummer A_A_038A_AA_CT_008	Dis Version
Plandatum 15.07.2024	Version
Format A0 Überlänge (841x1330)	Massstab 1:50
Planverfasser/Objektplanung/Errichter	Plandatum Unterschrift
Fachplanung	Plandatum Unterschrift
Bauherr Universitaetsklinikum Carl Gustav Carus an der Technischen Universitaet Dresden (AOER) Fetscherstr. 74 01307 Dresden	Unterschrift

1	2	3	4	5	6	7
A	A	038A	AA	CT	008	

NUR ZUR AUSSCHREIBUNG

Planformat A0 84.1/133