


OK Kanalgebilde Lüftung = + 18.55m  
 OK Schächte = + 17.76m  
 OK.TH = + 17.08m  
 OK Attika = + 15.07m

+ 05.50m  
 + 05.26m  
 Anschlusshöhen beachten!  
 alle Höhen leiten sich aus  
 Bestandsvordach Haus 38 ab  
 + 04.18m  
 = UK Faserzementtafel Fassade (neu)  
 = UK Faserzementtafel Vordach (neu)  
 = UK Faserzementtafel Vordach (Bestand)

Ansicht West

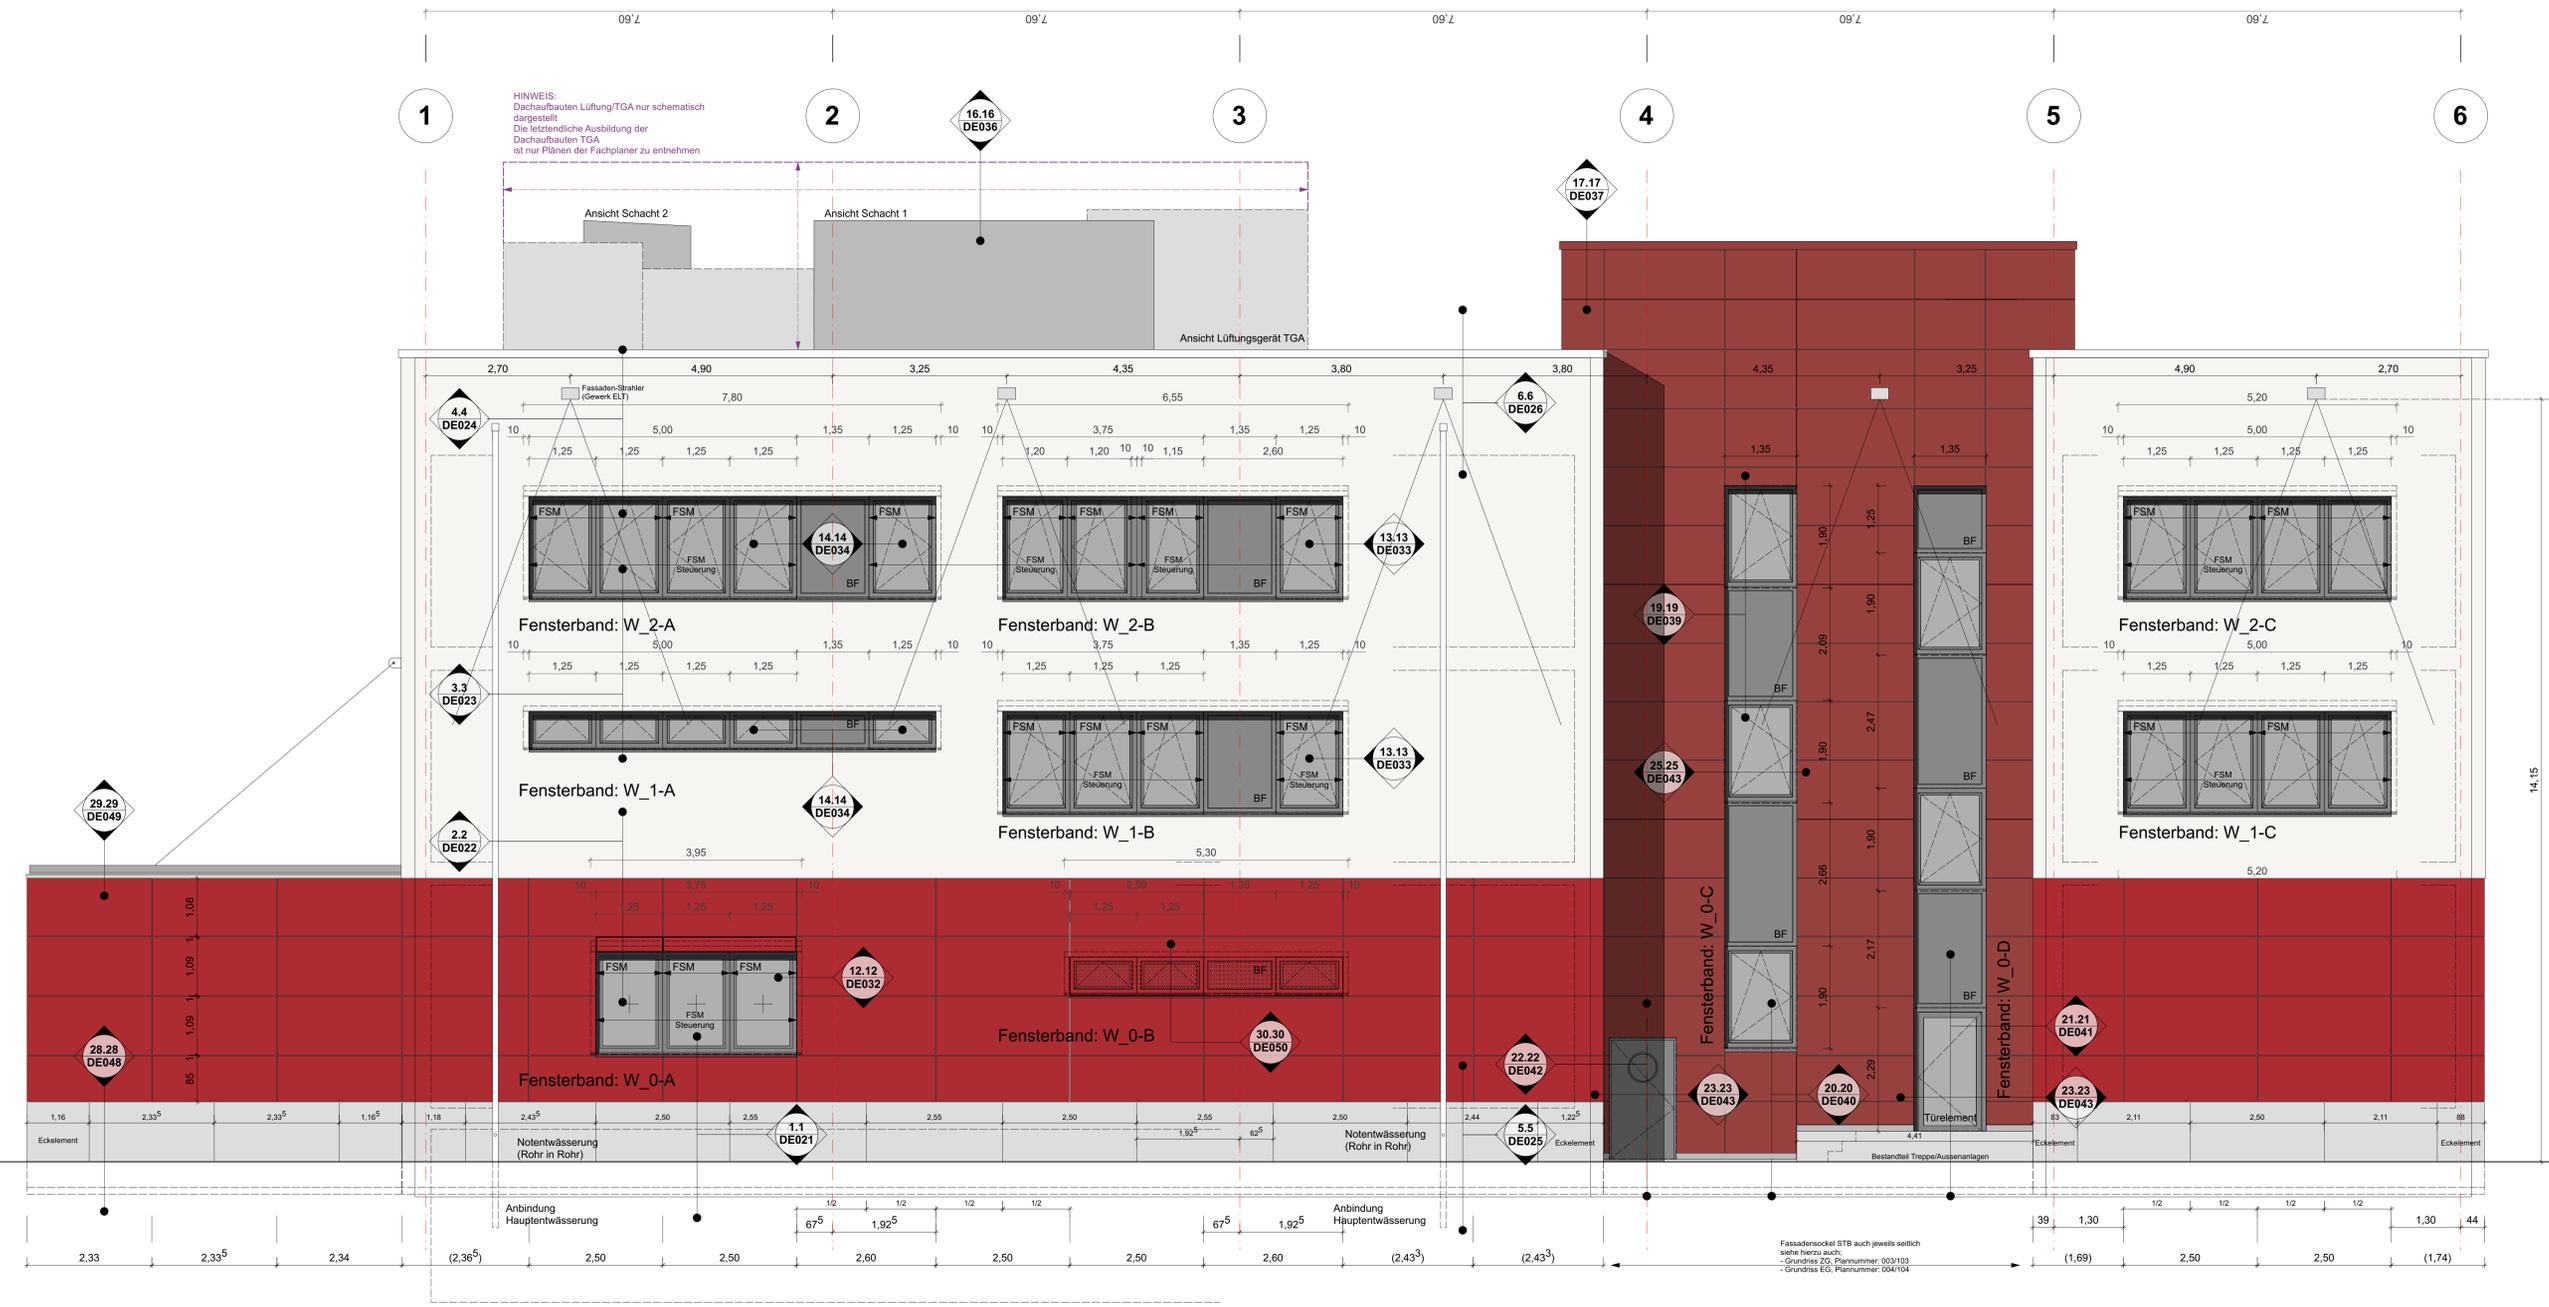


- Legende Fassadengestaltung (gem. Abstimmung vom 18.11.2022)
- a) Sockel: Betonfertigteile als Sichtbeton, Farbton: naturfarben grau
  - b) Vorhangsfassade Faserzement 1, Rot-Ton: Produkt: Equitone (natura) Rubin N 359
  - c) Putzfassade, Anstrich: Produkt: Fa. Keim, Farbton: 9497 / Fa. Caparol Farbton: Curcuma 30
  - HINWEIS: Es sind 2 grosse Farbflächen anzulegen. Freigabe erfolgt erst nach Bemusterung durch Amt für Kultur und Denkmalschutz
  - d) Fenster (incl. Fensterbänke) als Aluminiumfenster: Farbton: RAL 9007
  - e) Aussen-Türen, Aluminium/Stahl: Farbton: RAL 9007
  - Weitere, in der Abstimmung noch nicht festgelegte Bauteile:
  - f) Vorhangsfassade Faserzement 2 (Rampbereich), Grau-Ton: (Vorschlag: Equitone (natura) Weiss N 161)
  - g) Vorhangsfassade Alucobond Schächte über Dach (Vorschlag: Alucobond silbermetalllic i 500)
  - h) Regenrohre (Systemvorgabe: Stahl, feuerverzinkt)
  - i) Fassadenleuchten (Vorschlag: Edelstahl)

\*\* HINWEIS: FREIGABEVERMERK VOM 26.04.2024 GILT FÜR DIE ERSTELLUNG DER WERKPLANUNG STAHLBETONSOCKEL VORGEHÄNGT DURCH DAS GEWERK ERWEITERTER ROHBAU

HÖHENANGABEN:  
 Absolute Höhenangaben beziehen sich auf Projektnull +0,00 = 113,55 m ü. NHN (DHN 92).  
 OK FFB EG = +1,00 = 114,55 m ü. NHN.  
 Relative Höhenangaben (Türhöhen, Brüstungshöhen, Unterzüge, etc.) beziehen sich auf die jeweilige OK FFB.

Index	Datum	Erläuterung	Unterschrift

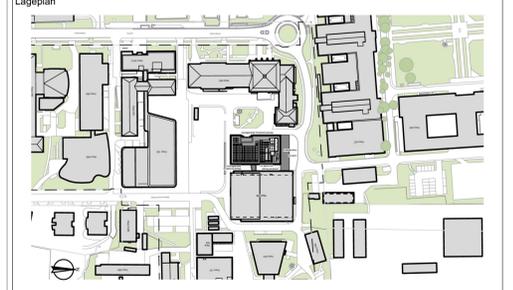

Universitätsklinikum Carl Gustav Carus an der Technischen Universität Dresden - Geschäftsbereich Bau und Technik  
 Fetscherstrasse 74, 01307 Dresden

Projekt UKD - Haus 38A - Küche Erweiterung - GP	Projektnummer 17DE-146CGG
Liegenschaft Haus 38A	Planinhalt Ansicht West
Plannummer A_A_038A_W_AN_016	DISPOSITION
Plandatum 15.07.2024	Version
Format A1 Überlänge (594x1330)	Masstab 1:50
Planverfasser/Objektplanung/Erichter	Plandatum
Fachplanung	Unterschrift Plandatum
Bauherr Universitätsklinikum Carl Gustav Carus an der Technischen Universität Dresden (AOER)	Unterschrift
Fetscherstr. 74 01307 Dresden	Unterschrift
A A 038A W AN 016	2 3 4 5 6 7

NUR FÜR AUSSCHREIBUNG