


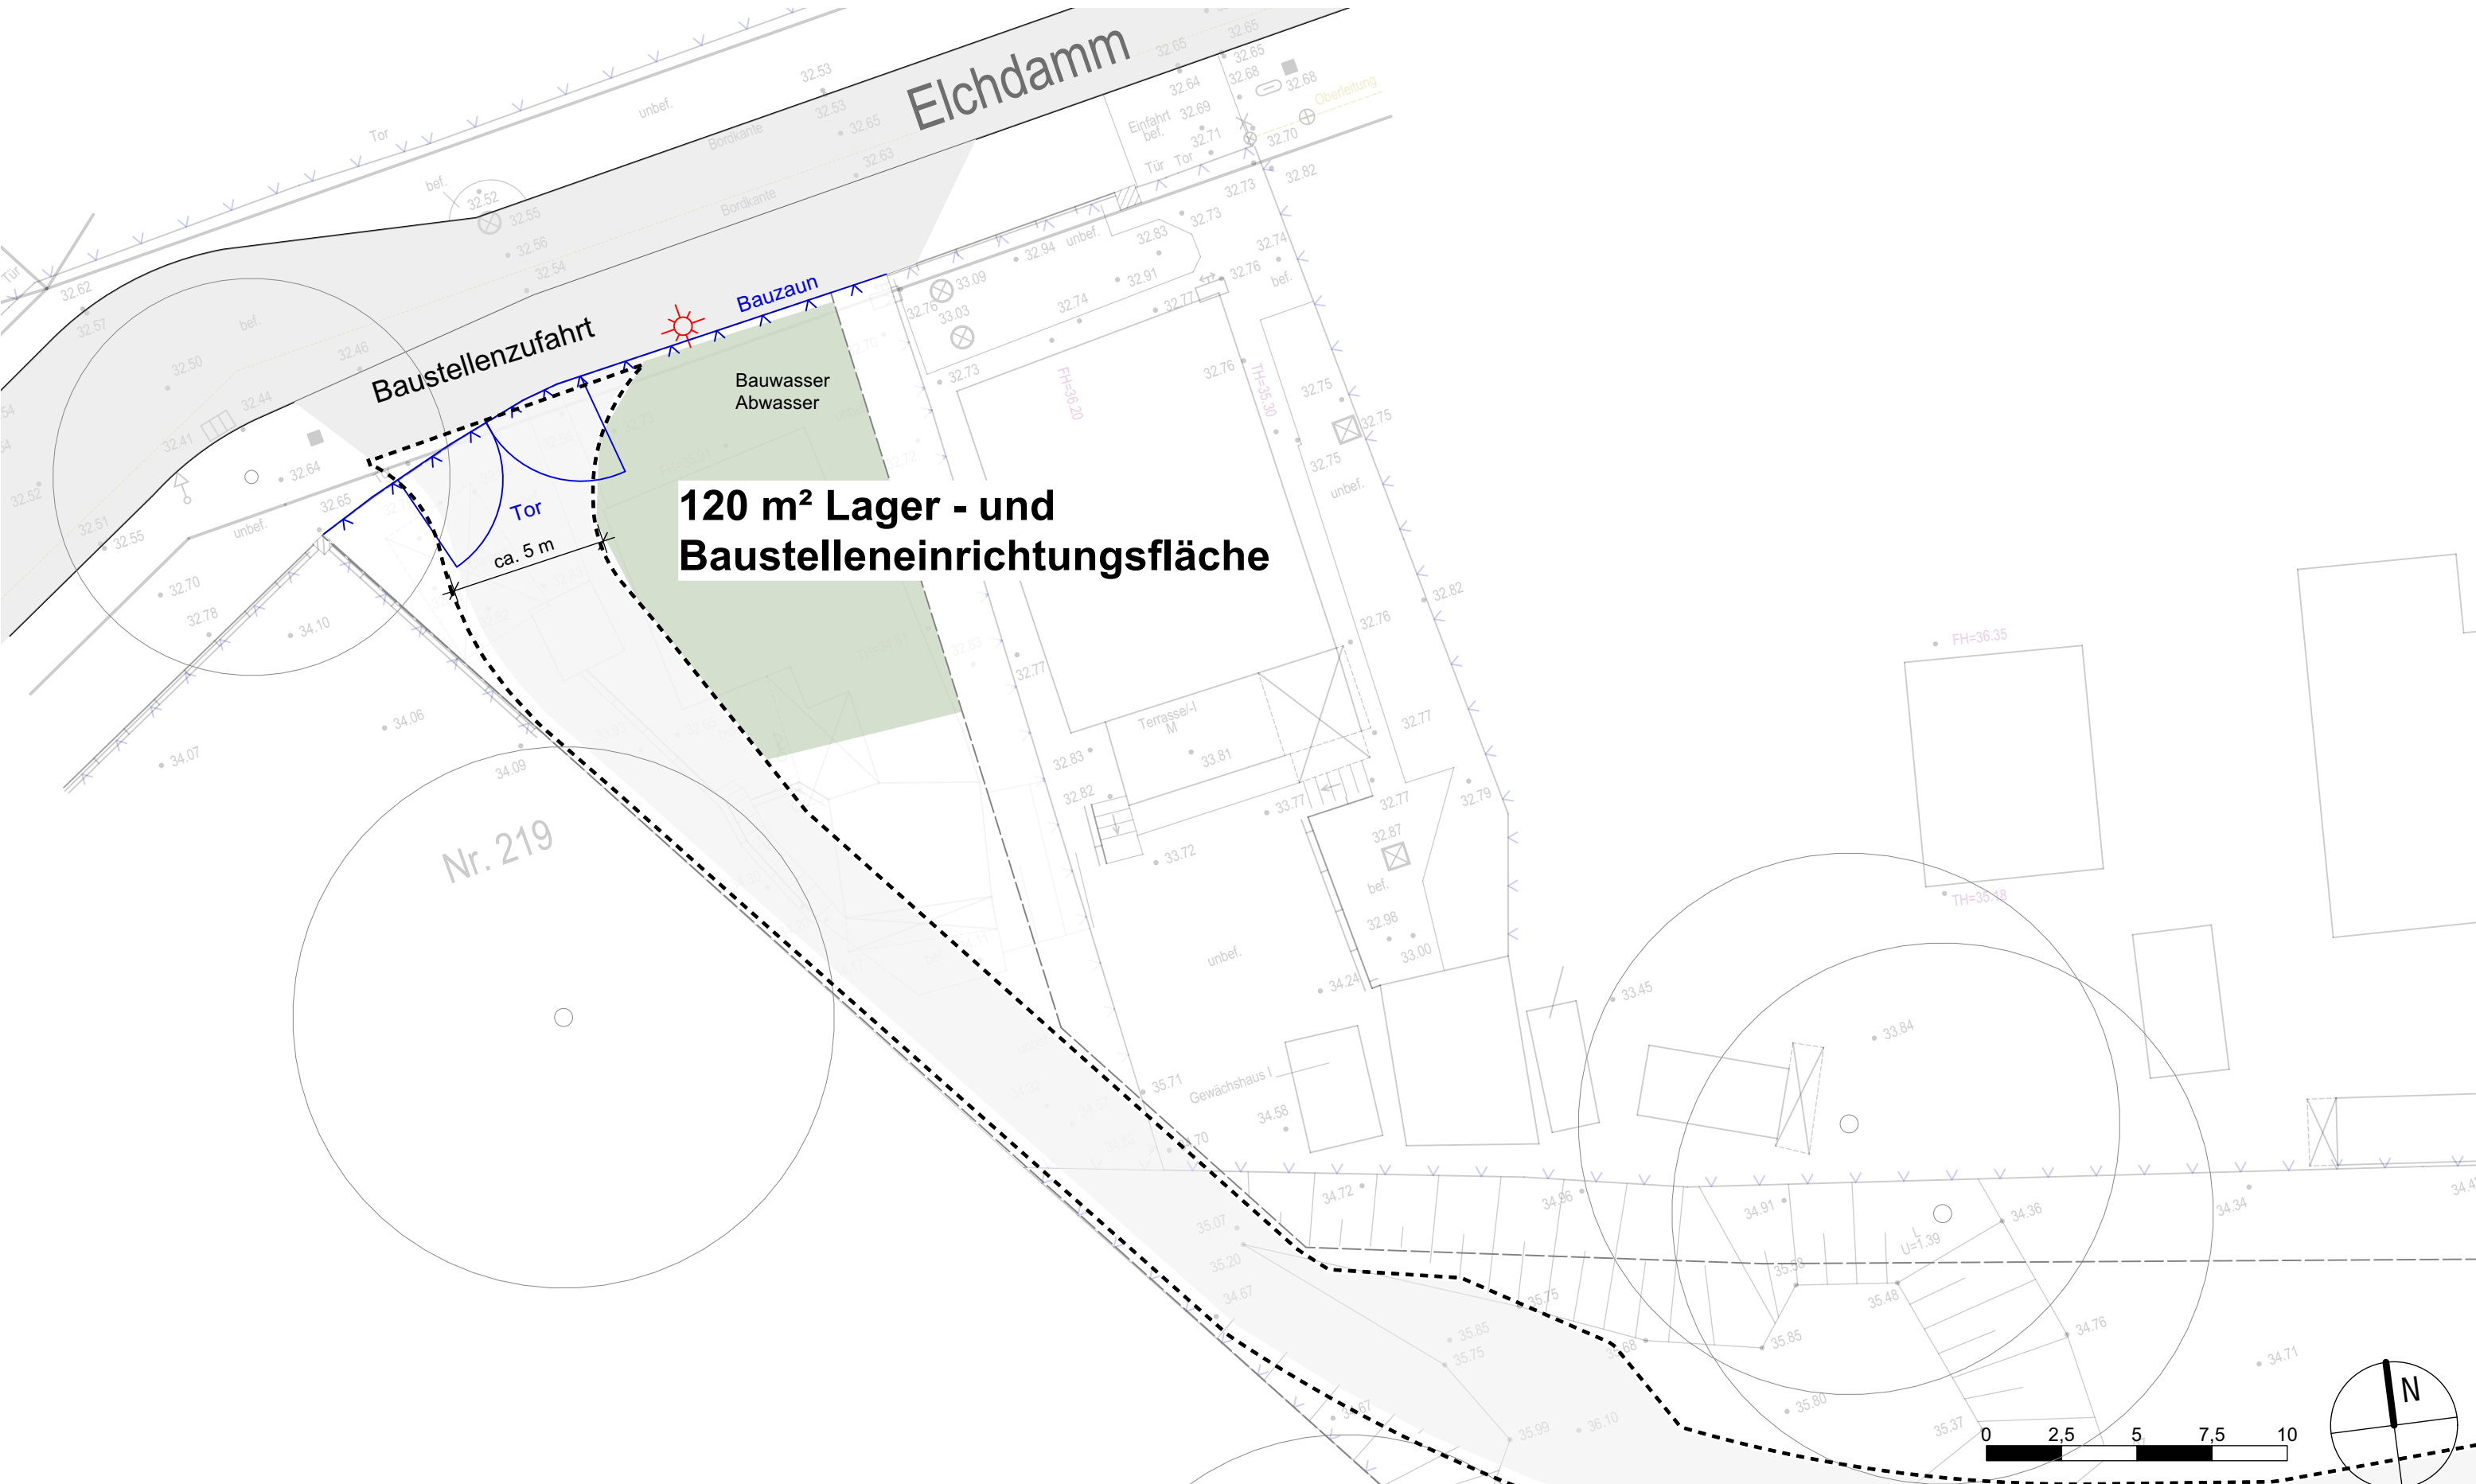

Abbruch Bestand

Bauzaun

Baustellengrenze

Lager- und Stellplatz

Baustrom

Gebäude Geplant

Projekt + Planinhalt

Elchdamm 217 13503 Berlin-Heiligensee

Skizze Baugrubenplan

Erstellt

17.07.2024

Plan-Nr.

Skizze BP Zoom 1

Bearb. / geprüft

rh /

Hinweis

VORABZUG

Maßstab / Format

DIN A3 / M1:200

STARK STILB

ARCHITEKTEN

Lausitzer Platz 8a
D-10997 Berlin
Tel.: (030) 232 56 65 0
Fax: (030) 232 56 65 99
mail@starkundstilb.de
www.starkundstilb.de