


Legende

- Büro
- Technik / PMR
- Empfang / Wartebereich / Flur

Hinweis:
Als Grundparameter der Flächenaufteilung wurde ein Rastermaß von 1,20m zugrunde gelegt. Daraus ergibt sich für das Einzelbüro eine Fläche von 8,62m².

Index	Planänderung	Datum	Name
...

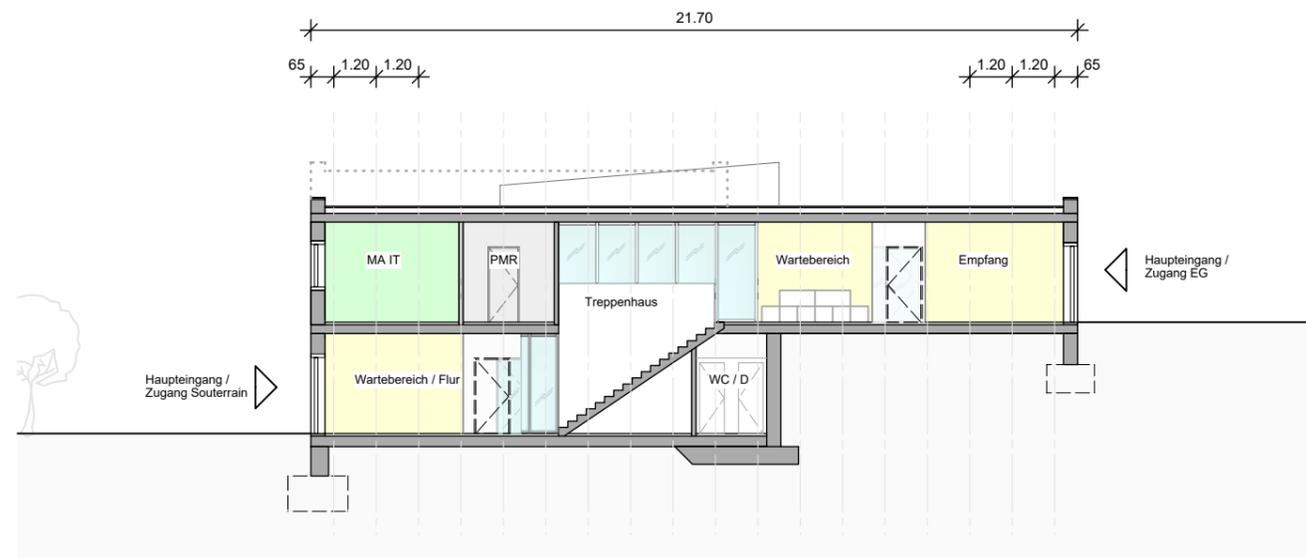

Lagebezug: ETRS	Höhenbezug: DHHN 2016
Grundplan hergestellt: 30.03.2023	Ergänzungen:
SLG Ingenieurbüro für Umweltschutz und Projektierung GmbH Straße der Nationen 84 09111 Chemnitz	



AIA-Aue GmbH

Architektur, Tragwerksplanung, Tiefbau
Wasserstraße 15 • 08280 Aue-Bad Schlema
Tel. 03771/159-0 • Fax 03771/159-116
E-Mail Hochbau: aia-hochbau@t-online.de
E-Mail Tiefbau: aia-tiefbau@t-online.de



Bauherr:
**Zweckverband Abfallwirtschaft
Südwestsachsen**
Schlachthofstraße 12,
09366 Stollberg

Unterlage: VOPL

Blatt: SCH/N/01

Datum: Name:

Projekt:
**Neubau des Verwaltungsgebäudes des Zweckverbandes
Abfallwirtschaft Südwestsachsen in Stollberg**

bearbeitet:	29.05.2024	Pusch
gezeichnet:	29.05.2024	Glöckner
geprüft:

Maßstab: 1:200

Projekt-Nr.: 1 23 1 2463

Plan-Nr.: VOPL - SCH/N/01

- Vorplanung -

Darstellung: Schnitt A-A

AIA-Aue GmbH Aue, 29.05.2024
Wasserstraße 15
08280 Aue-Bad Schlema