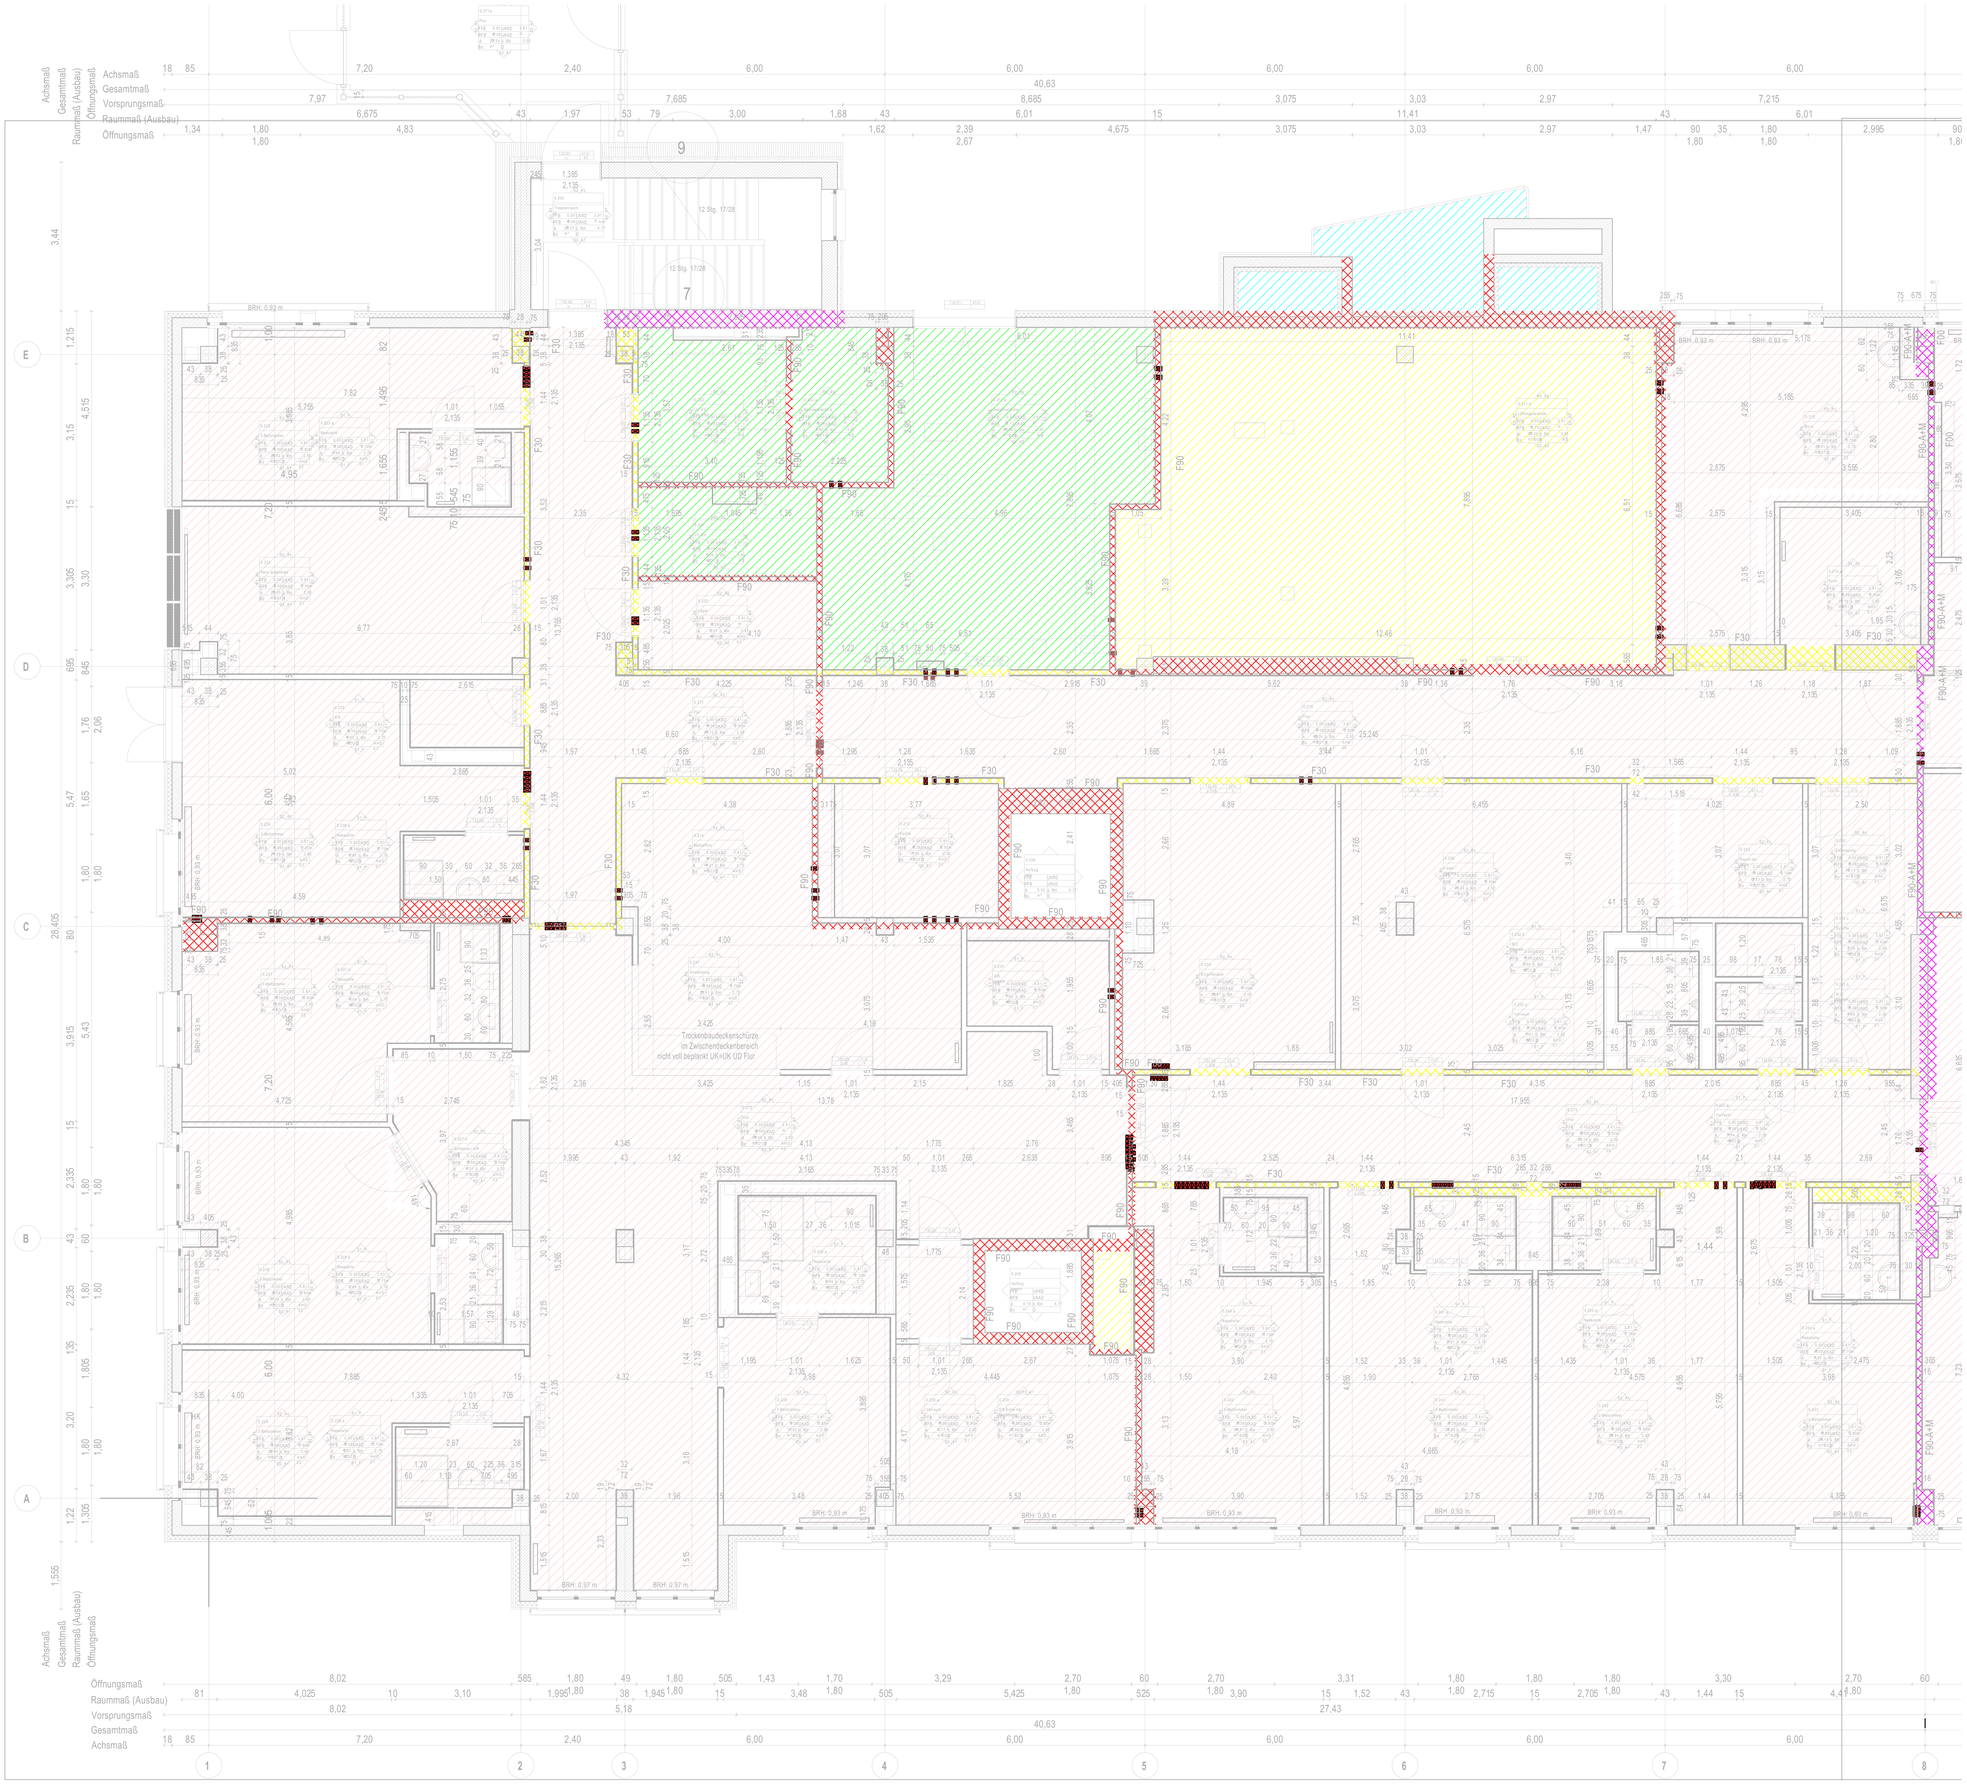

Legende Brandschutz

	Brandwand		Wand feuerbeständig
	Dämmbereich Technikzentrale		Flurtrennwand feuerhemmend
	Dämmbereich außenliegender Schacht		Dämmbereich Lüftungszentrale
	Brandschutzdurchführung		Dämmbereich Abhangdecke F0/F30

Beschriftungsbeispiel Brandschutzdurchführung

HZG BSD 1 DN 50

- HZG: Gewerk
- DN 50: Dimension der Rohrleitung
- BSD 1: Art der Brandschutzdurchführung gemäß Detailplan A_X_0058_--_DT_023_

Deckendurchdringungen werden als Bodendurchbrüche angegeben.
Brandschutzrelevante Durchdringungen werden analog der Bodendurchbrüche angegeben.

Es ist das Brandschutzdetail A_X_0058_--_DT_023_ zu beachten.
Bei Brandschutzdurchdringungen ist die Dämm-Matrix zu beachten.
Dämmstoff und Dämmdicke entsprechend Dämm-Matrix.

Index	Datum	Erlaeuterung	Unterschrift
-	-	-	-
-	-	-	-
-	-	-	-
-	-	-	-

Lageplan

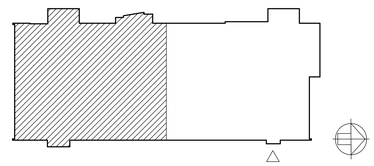

Universitaetsklinikum Carl Gustav Carus an der
Technischen Universitaet Dresden - Geschaeftsbereich Bau und Technik
Fetscherstrasse 74, 01307 Dresden

Projekt Haus 58 Komplexsanierung BA1	Projektnummer 395
Liegenschaft Haus 58 OP-Trakt, Anaestesie, KH-Hygiene, Radiol.	Planinhalt Brandschutz EG PS.1
Plannummer A_X_0058_00_GR_046_AA	DIS-Nummer
Plandatum	Index / Version
Format A0	Massstab 1:50
Planverfasser/Objektplanung	Plandatum Unterschrift
Fachplanung	Plandatum Unterschrift

BAUHERR
Universitaetsklinikum Carl Gustav Carus an der
Technischen Universitaet Dresden (AOER)

Fetscherstr. 74
01307 Dresden

Unterschrift

1	2	3	4	5	6	7	
A	X	0058	00	GR	046	AA	-

Version erstellt von jahnsrocky@PlanusCAD-Datenbank SQL-Projekt:395 - 2.BA KH-TGA\KG\Plane\Brandschutz\2_BS_EG1.dwg
Plotmo24.05.2024 A_X_0058_00_GR_046_AA