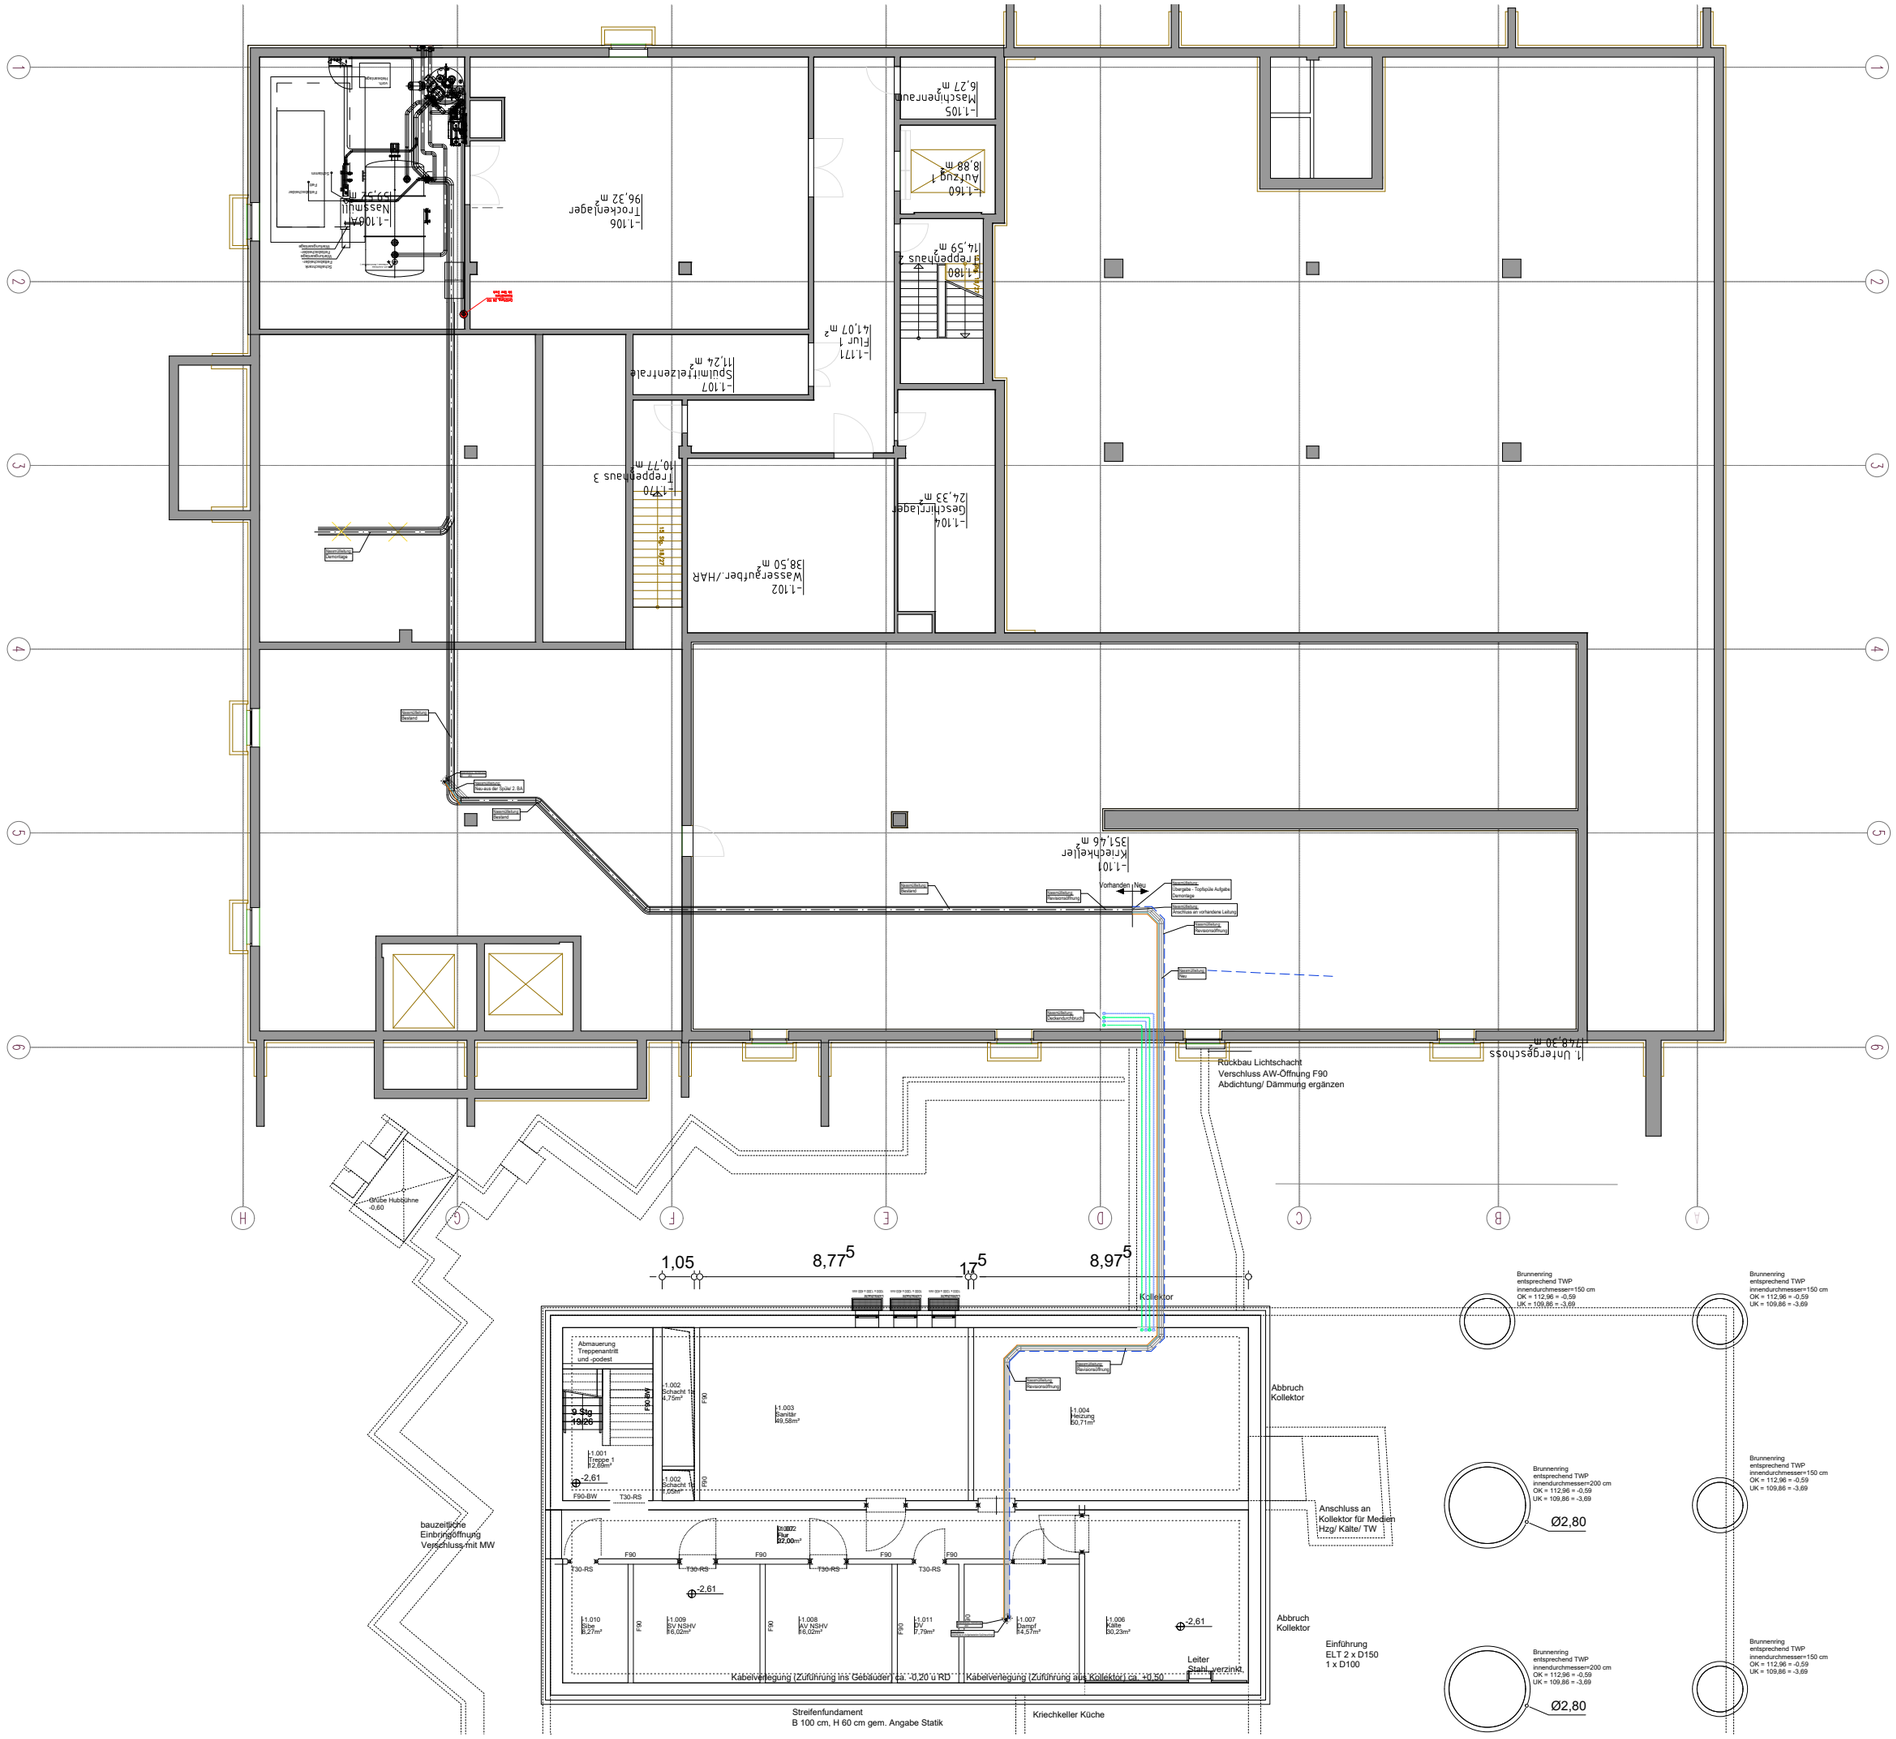

Dresden Universitätsklinikum
Neubau Haus 38a
Spültechnik - Nassmüllleitung
Stand: 27.08.2024