


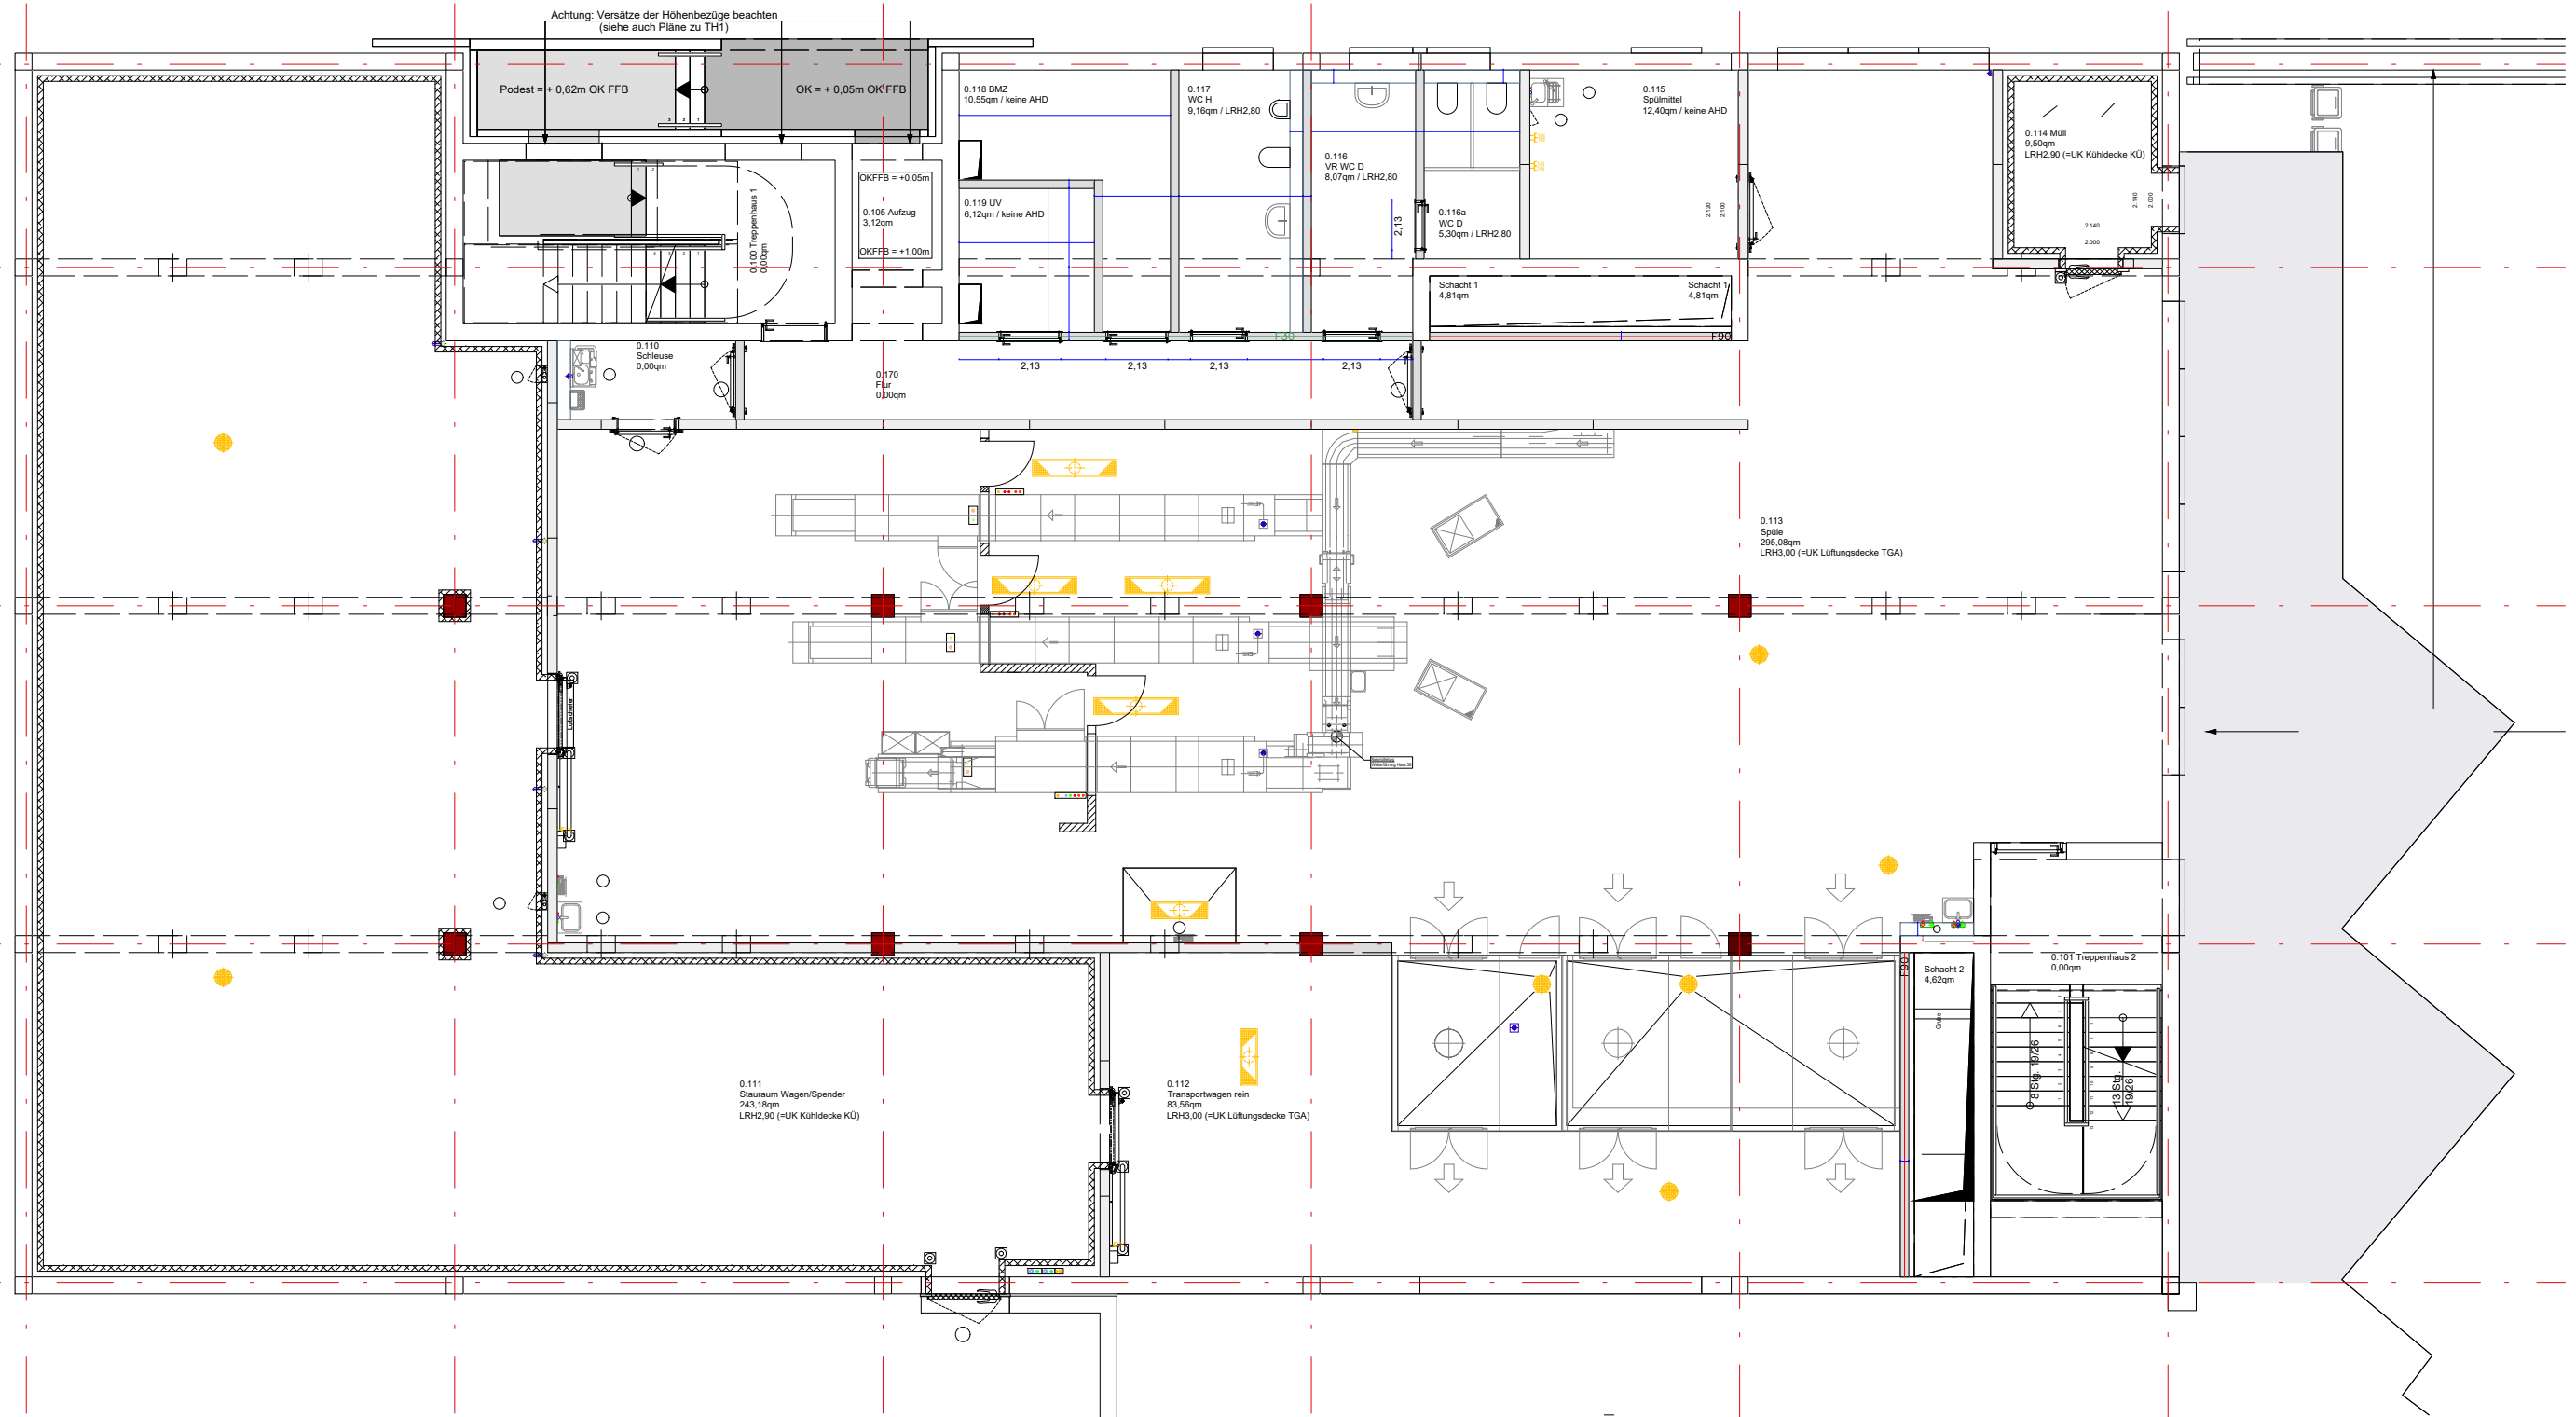

Dresden Universitätsklinikum
Neubau Haus 38a
Spültechnik
Stand: 28.08.2024