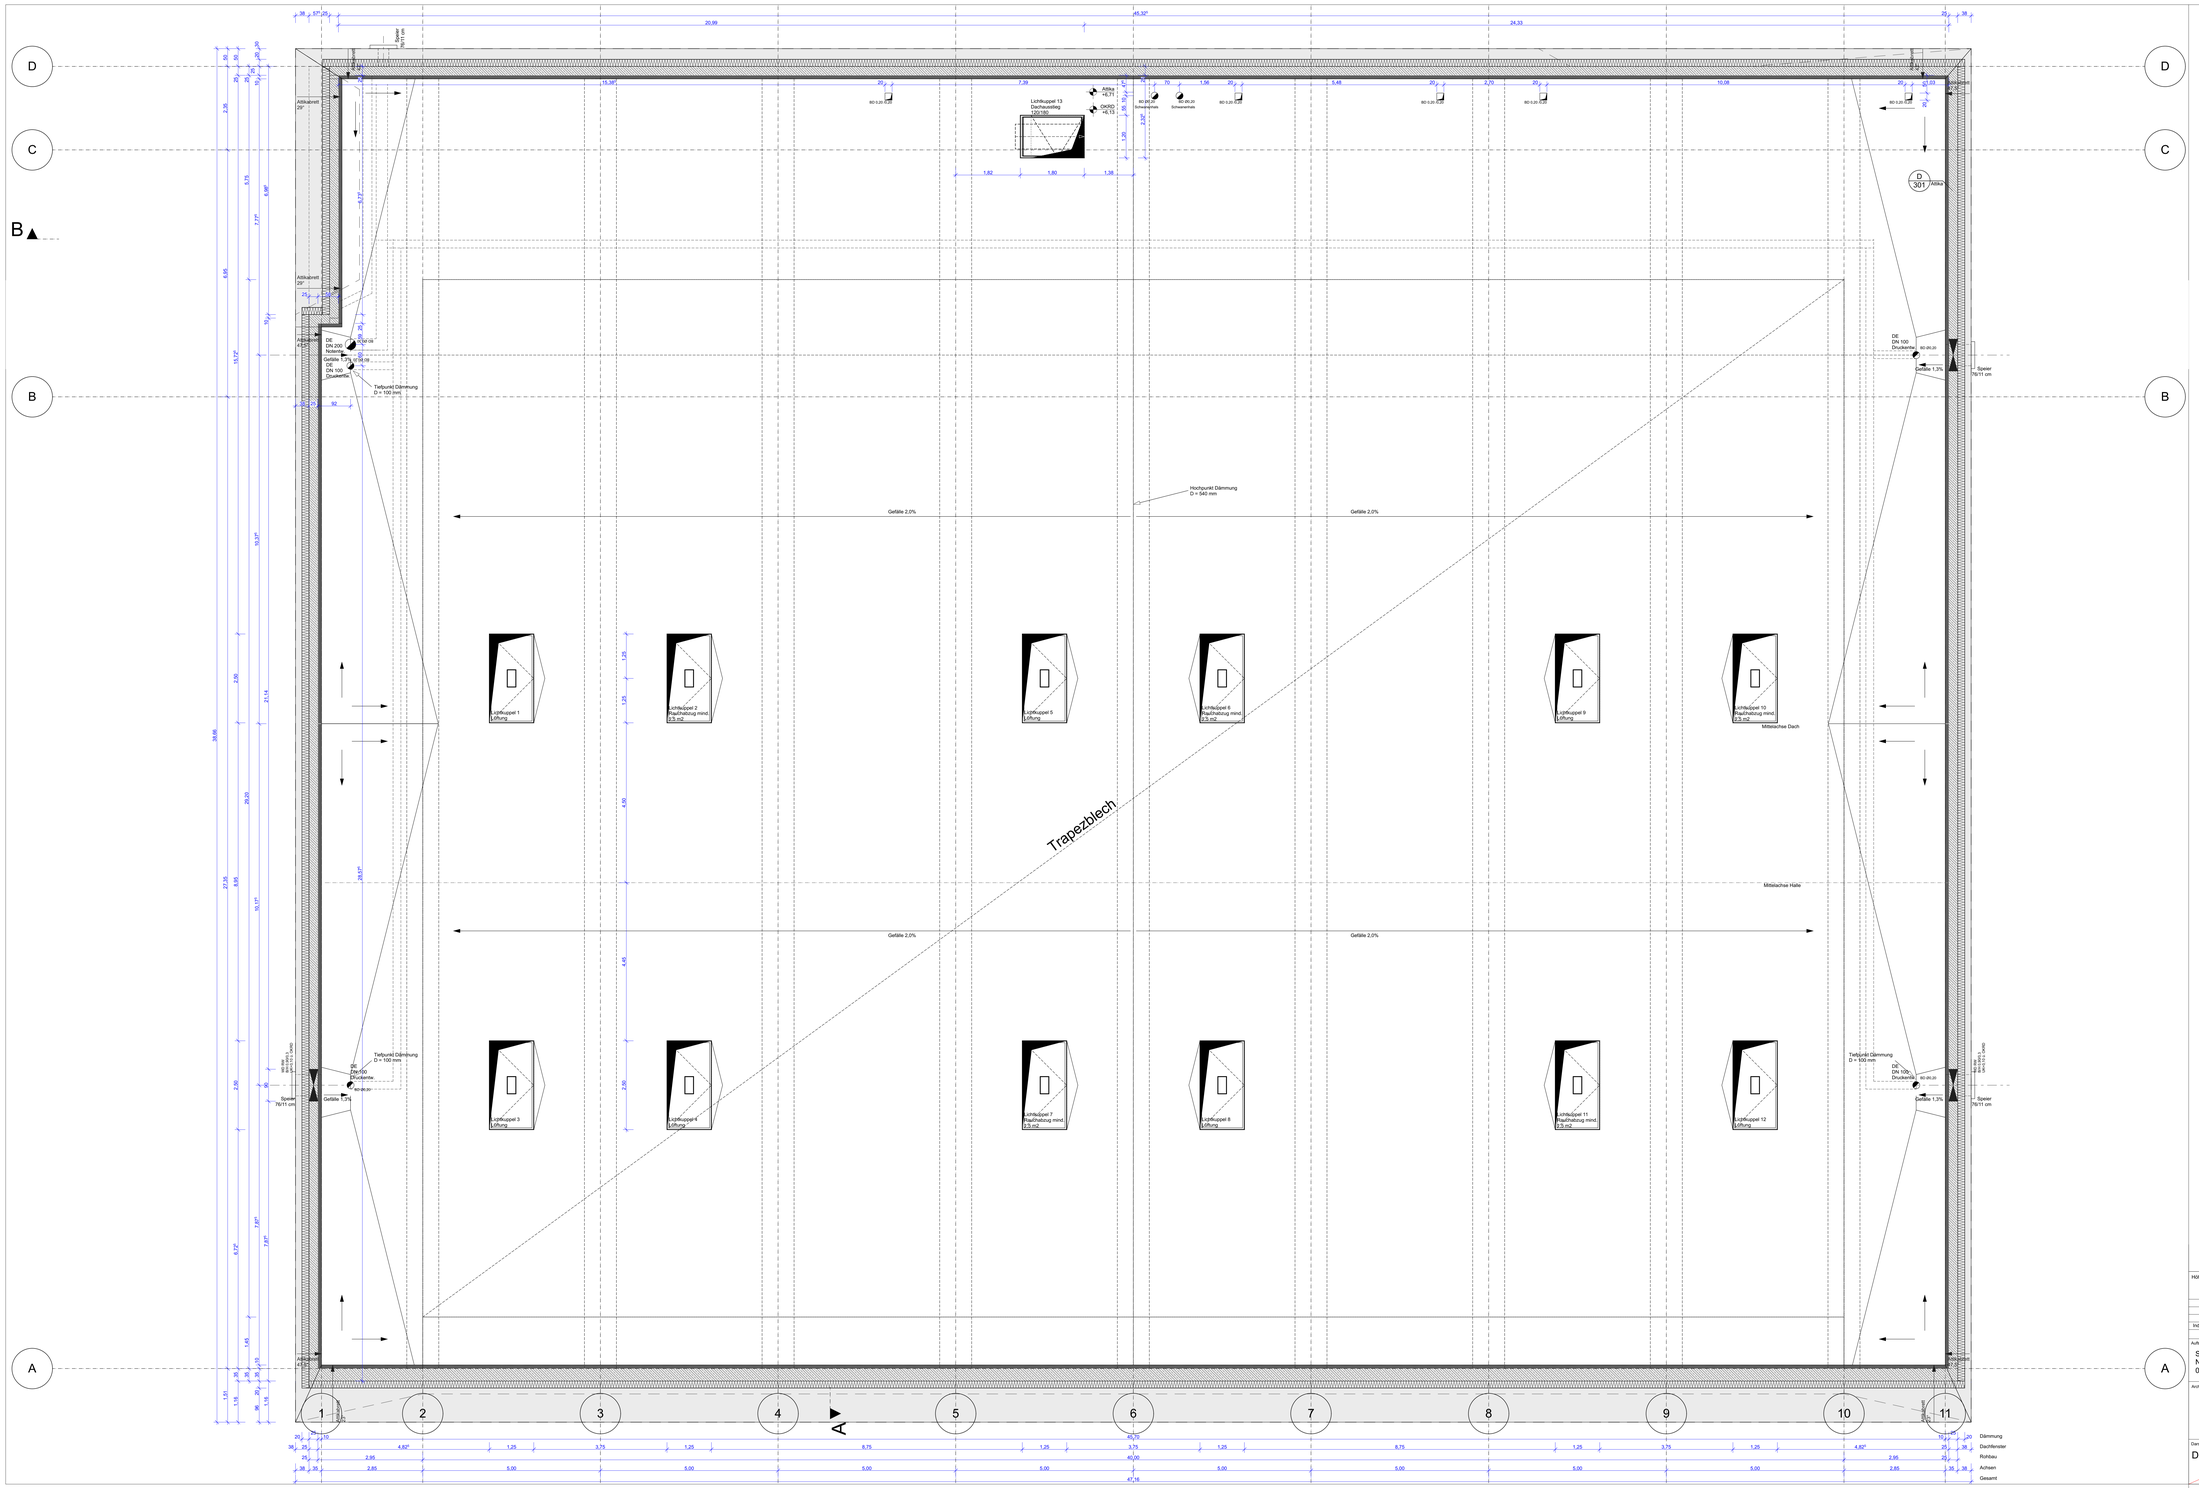

Höhenbezug

± 0,00 = 133,80 ü. NHN

Index	Änderung	Datum	Gez.

Auftraggeber
Stadtverwaltung Oschatz
Neumarkt 1
04758 Oschatz

Projekt
3-Feldsporthalle Oschatz
Bahnhofstraße 1
04758 Oschatz

Architekten

Tel.:

Koordiniert mit Fachplanern

Statik	HLS	Bauphysik

Kein Ausführungsplan!
Nur als Anlage zum LV.

Darstellung: Dachaufsicht

Bauabschnitt: 5 - Ausführungsplanung

Maßstab: 1:50 | Datum: 30.08.2023

Gez.: | Projektabkürzung: SH OZ

Bl.-Größe: | Bl.-Nr.: **A 117**