Ansicht Süd

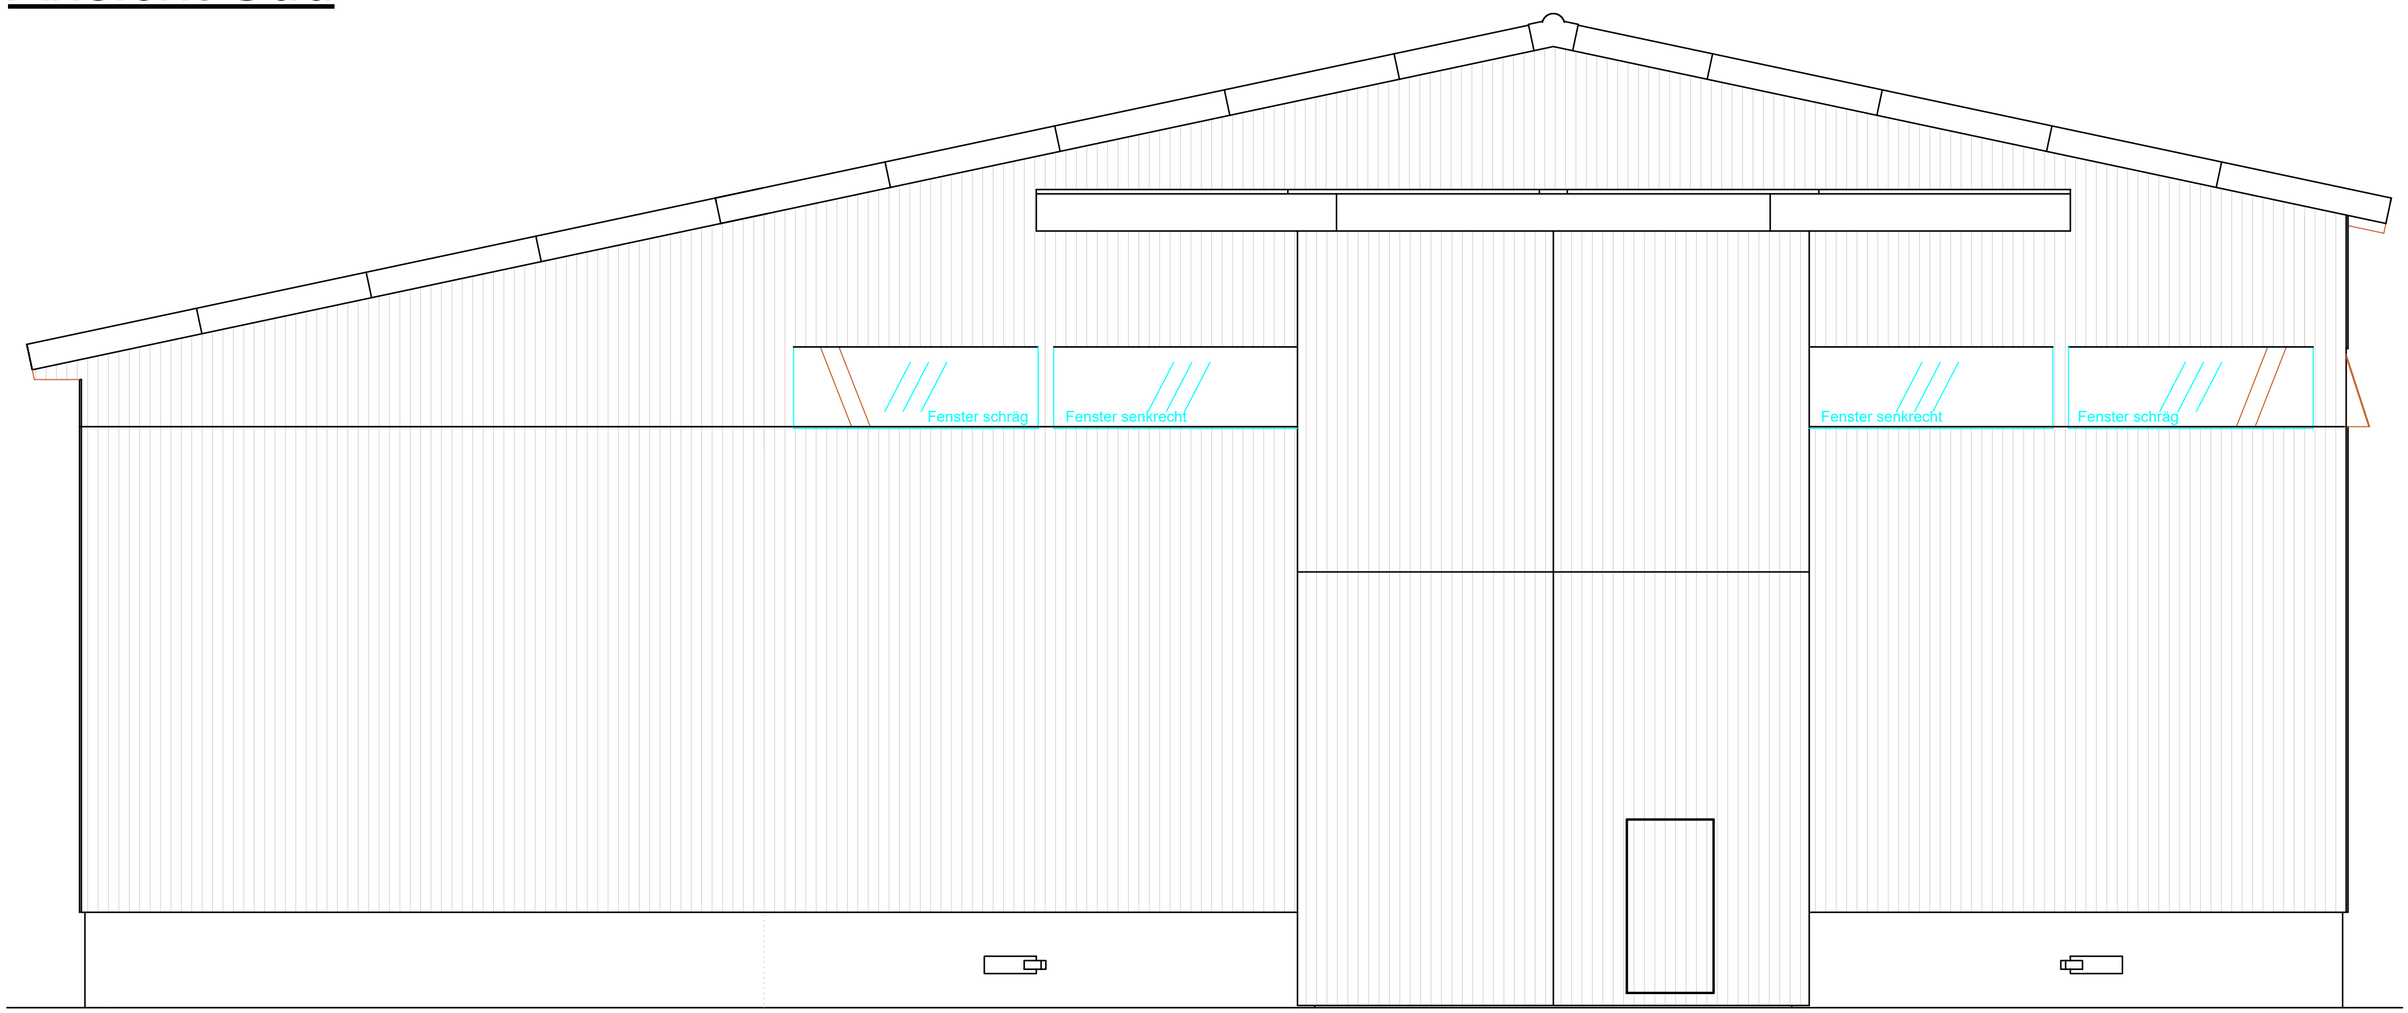

H/B = 420 / 594 (0.25m²)