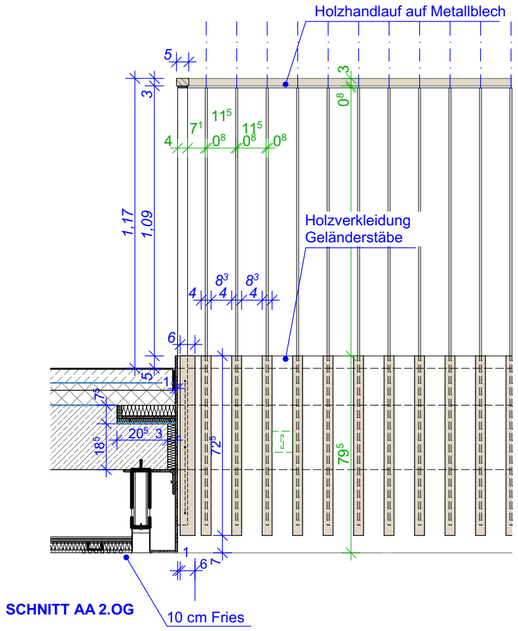

SCHNITT AA 2.OG

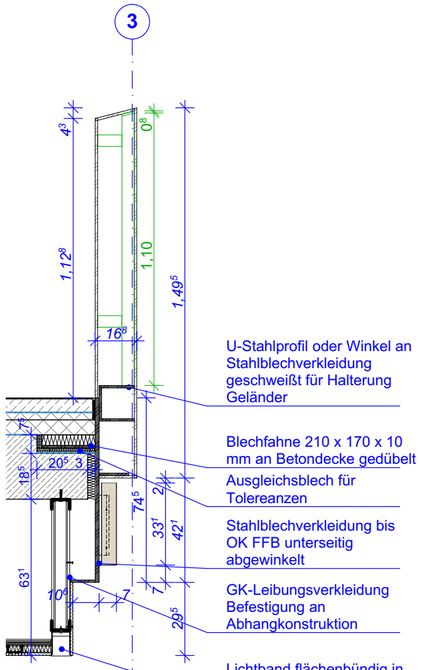

SCHNITT BB

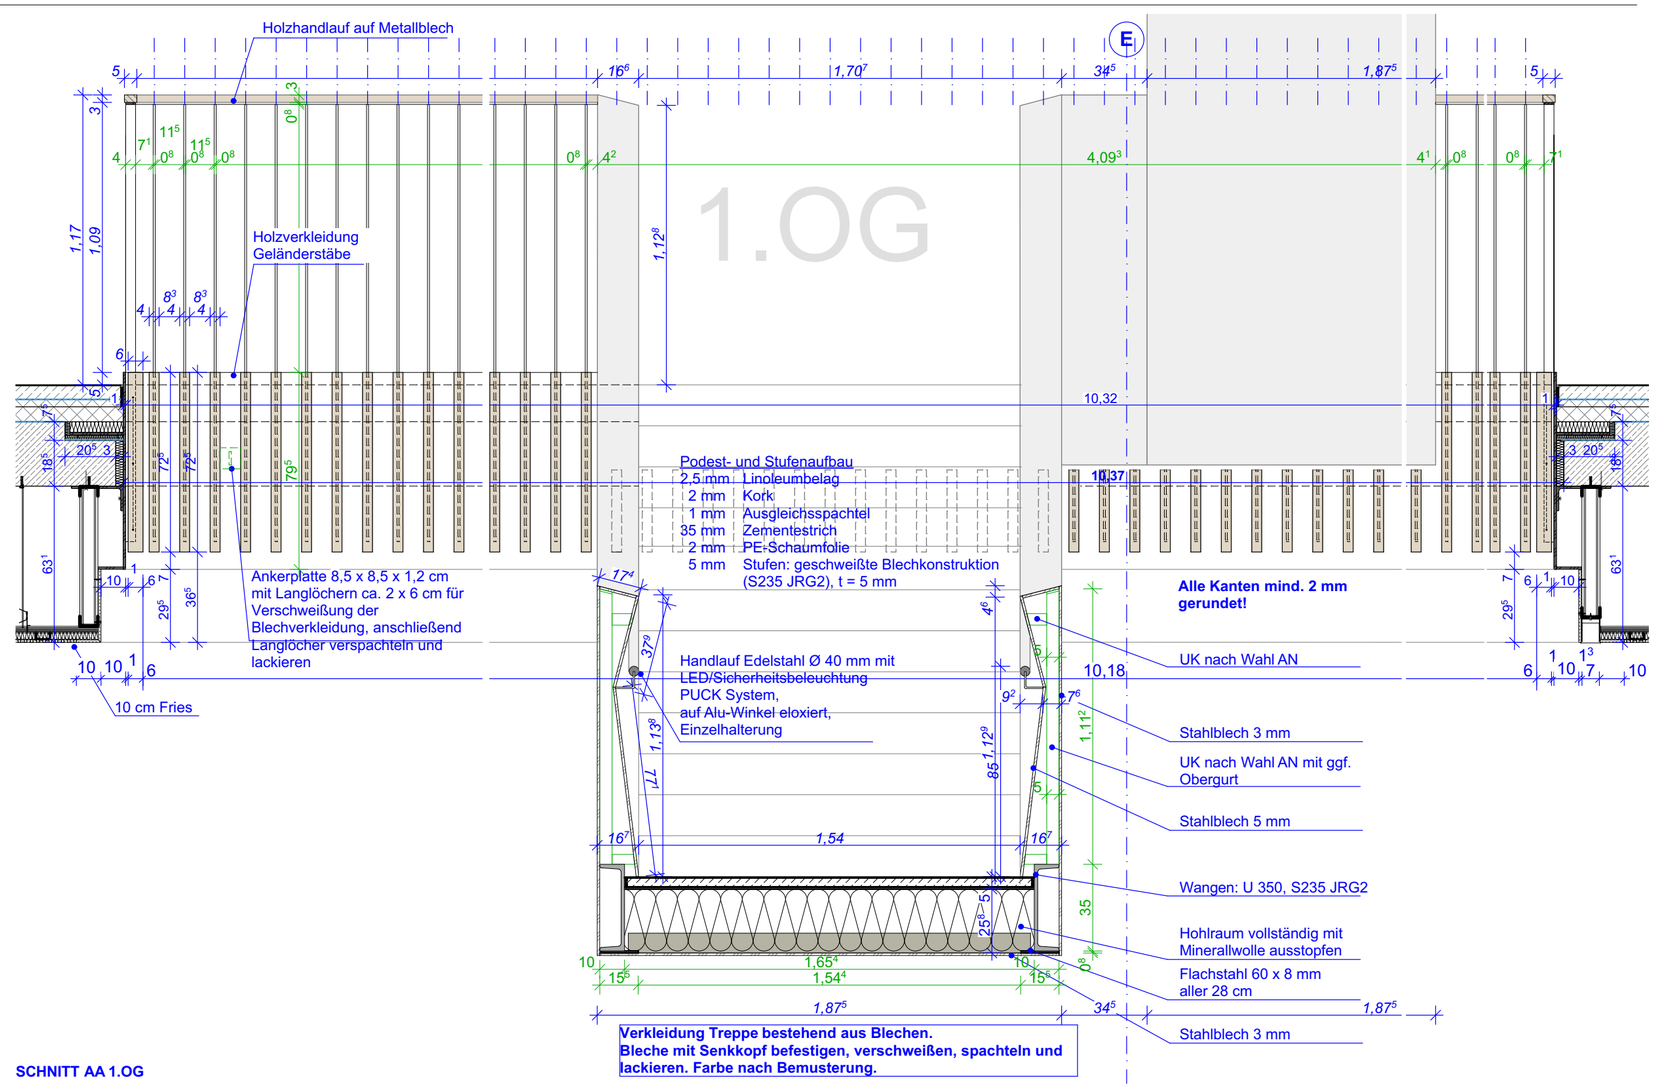

SCHNITT AA 1.OG

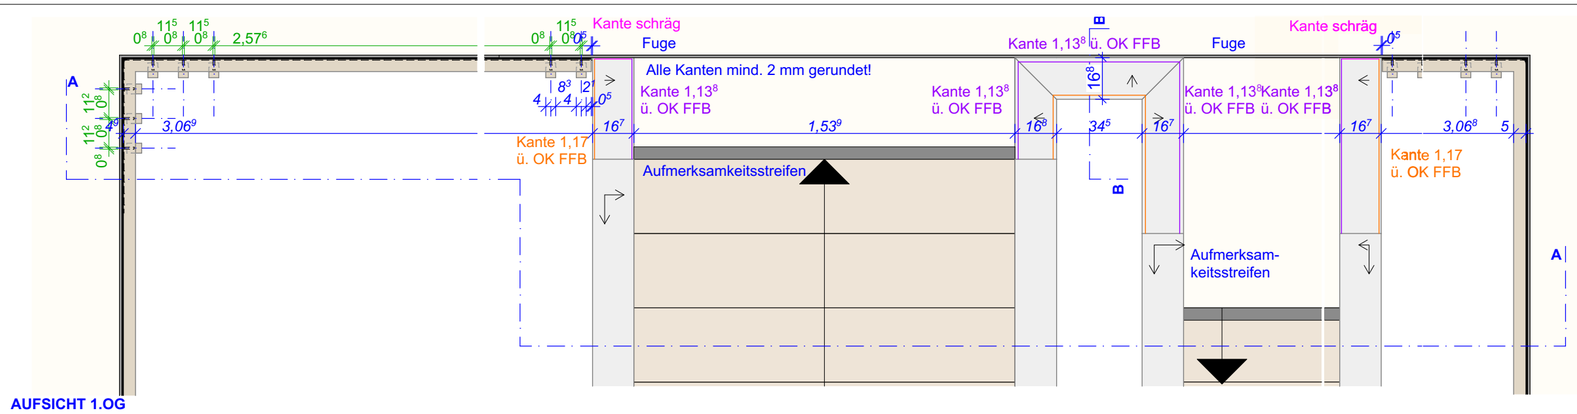

AUFSICHT 1.OG

Alle Maße sind eigenverantwortlich auf Plan und Baustelle zu überprüfen! Maßabweichungen sind unverzüglich dem Bauleiter und dem Architekten mitzuteilen! Projektpläne der Fachplaner sind zu beachten! Alle Pläne sind nur in Verbindung mit den statischen Ausführungsunterlagen gültig. Alle Maße beziehen sich auf ***OKFFB*** des jeweiligen Geschosses, falls nicht anders im Plan vermerkt!

Index	Änderung	Datum	Gez.
A	Höhe Holzapplikationen + Applikationen unter Treppenlauf fortführen, Höhe Knick Blech, Verkleidung Treppe, Ausführung Handlauf mit Beleuchtung	28.08.24	KH

Projekt
Oschatz West
Neubau 2-zügige Grundschule mit Hort
Karl-Liebknecht-Straße 1

Maßstab 1:20 | Datum 14.01.2022
Gez. KH | OZ-G
Bl.- Größe. DIN A3 | A_ D_512.3_A

Auftraggeber
Stadtverwaltung Oschatz
Neumarkt 1
04758 Oschatz

Planungsphase
5 - Ausführungsplanung

Darstellung
Stahltreppe - Vertikalschnitt

A_5_D_512.3_A