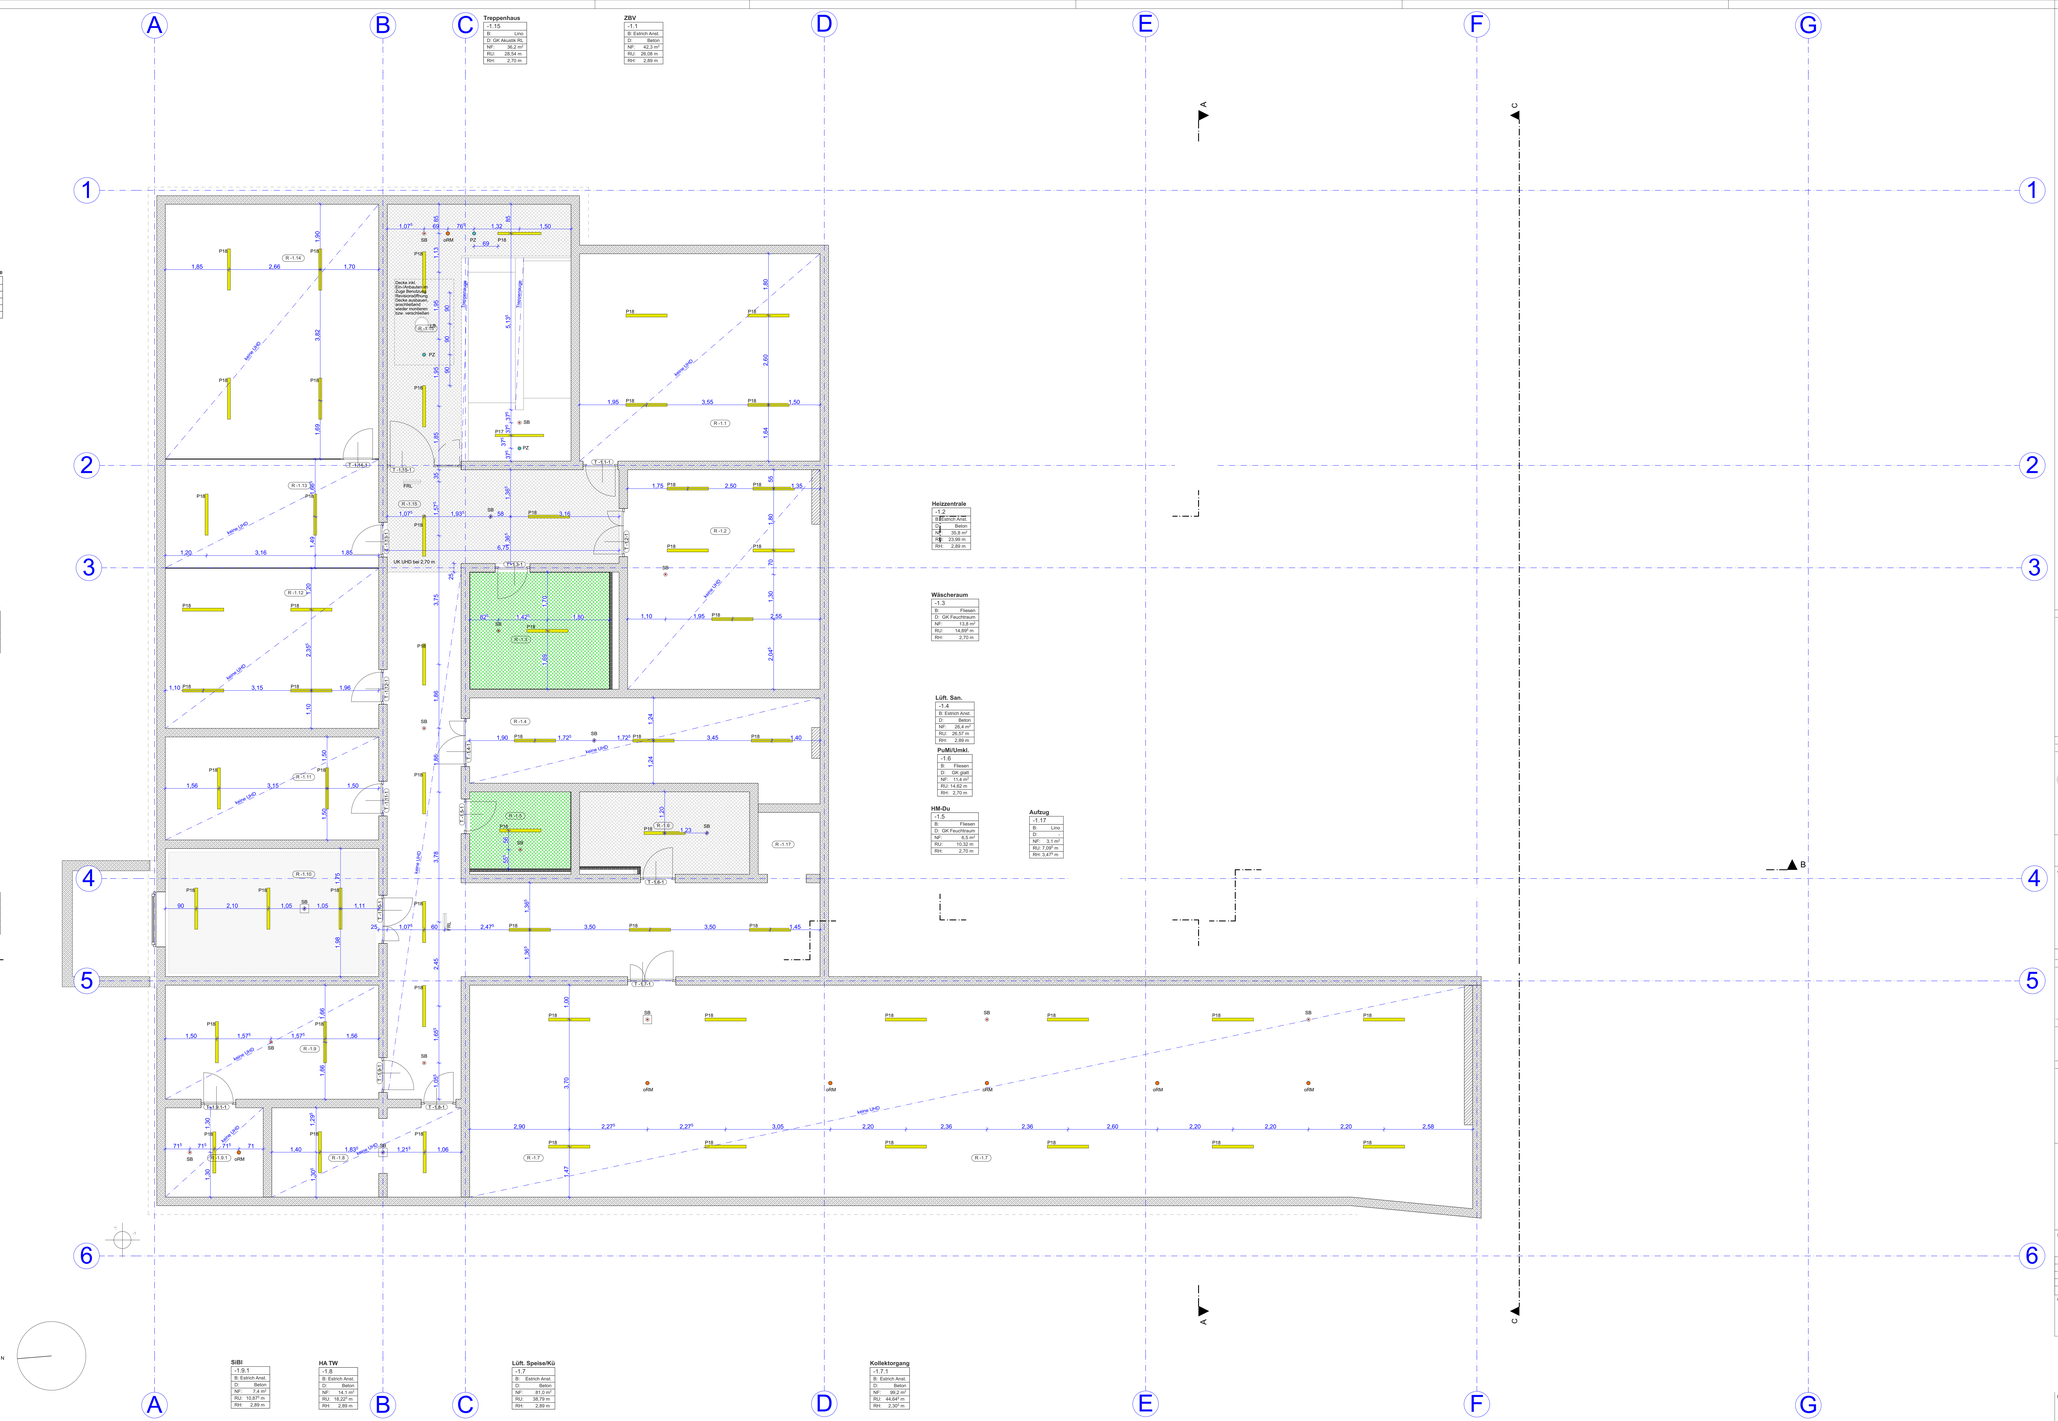
A
B
C
D
E
F
G
1
2
3
4
5
6
Treppenhaus
-1.15
B: Lino
D: GK Akustik RL
NF: 36,2 m²
RU: 29,54 m
RH: 2,70 m
ZBV
-1.1
B: Estrich Anst.
D: Beton
NF: 42,3 m²
RU: 26,06 m
RH: 2,89 m
Abst. Sport/A.-Geräte
-1.14
B: Estrich Anst.
D: Beton
NF: 49,9 m²
RU: 27,20 m
RH: 2,89 m
Flur
-1.16
B: Lino
D: GK glatt
NF: 80,6 m²
RU: 71,14² m
RH: 2,89 m
Abstellraum Hort
-1.13
B: Estrich Anst.
D: Beton
NF: 19,5 m²
RU: 19,70² m
RH: 2,89 m
Abstellraum Schule
-1.12
B: Estrich Anst.
D: Beton
NF: 28,9 m²
RU: 21,37² m
RH: 2,89 m
Archiv
-1.11
B: Estrich Anst.
D: Beton
NF: 18,6 m²
RU: 18,58² m
RH: 2,89 m
HM-Werkstatt
-1.10
B: Kautschuk R10
D: GK Akustik
NF: 23,1 m²
RU: 19,86 m
RH: 2,70 m
ELT
-1.9
B: Estrich Anst.
D: Beton
NF: 20,6 m²
RU: 19,04 m
RH: 2,89 m
Heizzentrale
-1.2
B: Estrich Anst.
D: Beton
NF: 35,8 m²
RU: 25,99 m
RH: 2,89 m
Wäscheraum
-1.3
B: Fliesen
D: GK Feuchtraum
NF: 13,8 m²
RU: 14,99² m
RH: 2,70 m
Lüft. San.
-1.4
B: Estrich Anst.
D: Beton
NF: 26,4 m²
RU: 26,57 m
RH: 2,89 m
PuMi/Umkl.
-1.6
B: Fliesen
D: GK glatt
NF: 11,4 m²
RU: 14,62 m
RH: 2,70 m
HM-Du
-1.5
B: Fliesen
D: GK Feuchtraum
NF: 6,5 m²
RU: 10,32 m
RH: 2,70 m
Aufzug
-1.17
B: Lino
D: -
NF: 3,1 m²
RU: 7,09² m
RH: 3,47² m
SiBi
-1.9.1
B: Estrich Anst.
D: Beton
NF: 7,4 m²
RU: 10,67² m
RH: 2,89 m
HA TW
-1.8
B: Estrich Anst.
D: Beton
NF: 14,1 m²
RU: 18,22² m
RH: 2,89 m
Lüft. Speise/Kü
-1.7
B: Estrich Anst.
D: Beton
NF: 81,0 m²
RU: 89,79 m
RH: 2,89 m
Kollektorgang
-1.7.1
B: Estrich Anst.
D: Beton
NF: 99,2 m²
RU: 44,64² m
RH: 2,307 m
UK UHD bei 2,70 m
Decke Akt. Segelsystem Zuge Bereitschaft Revisionsöffnung Revisionsöffnung unverkleidet/ weder montiert/ noch vorschalten
Mehr UHD
uRM
SB
PZ
FRL
Schallsegel
Schallsegel
Sportfläche
Schule
N
LAMPENAUFLISTUNG nach Bemusterungsliste Lph 5
Ausschnittgrößen Trockenbau sind vor Ort mittels Musterprodukt zu überprüfen!
Abk. lt. Plan | Typ | Produktmaße
P 1 | Einbauleuchte | 1430 x 86 mm
P 2 | Einbauleuchte | 2835 x 86 mm
P 3 | | 1414 x 70 mm
P 4 | Einbauleuchte | rund, Ø 440 mm, H = 100 mm
P 5 | Einbauleuchte | rund, Ø 840 mm, H = 100 mm
P 6 | Einbauleuchte | rund, Ø 340 mm, H = 100 mm
P 7 | | 1414 x 70 mm
P 8 | Pendelleuchte | Ø 90 mm, H = 115 mm
P 9 | Einbauleuchte | 1200 x 300 mm
P10 | Aufbauleuchte | LHM 2 214 mm
P11 | Einbauleuchte | rund, Ø 274 mm, H = 40 mm
P12 | Einbauleuchte | Lichtband, B = 86 mm
P13 | Einbauleuchte | L = 1414, B 70 mm
P14 | Einbauleuchte | 1414 x 70 mm
P15 | Aufbauleuchte | 1200 x 70 x 100 mm)
P16 | Einbauleuchte | 270 x 60 mm
P17 | Einbauleuchte | 1414 x 70 mm)
P18 | Aufbauleuchte | 1 1
SCHRAFFUREN/ PLANZEICHEN
LEUCHTENEINBAUTEN
TV = Tellerventil
D = Drallauslass
Hängeampel
Bestrahler
FRL = Flucht-und Rettungswegleuchte
uRM = optischer Rauchmelder
WM = Wärmeraumschmelder
SB = Sicherheitsbeleuchtung
PZ = Präsenzmelder
PB = Lampe nach Lampenliste
LS = Lautsprecher
MATERIALITÄT DECKENSPIEGEL
GK-Akustik-Unterhangdecke Deckenbelag Akustik/Rauhfaser/Musik Qualitätsstufung Q1/Q2 bei geschlossenen UHD Systemen mit Mineralwolle-Hohlraumbedämpfung bei offenen UHD Sirten mit Polyesterfaser-Hohlraumbedämpfung
GK-Akustik-Unterhangdecke Qualitätsstufung Q3 Streuschung Ü18, mit Polyester/Sisen-Hohlraumbedämpfung
GK-Akustik-Unterhangdecke Qualitätsstufung Q3 Streuschung
GK-Akustik-Unterhangdecke - Feuchtraum glatt, ohne Hohlraumbedämpfung
Alle Maße sind eigenverantwortlich auf Plan und Bauteile zu überprüfen! Maßabweichungen sind unverzüglich dem Bauleiter und dem Architekten mitzuteilen! Projektpläne der Fachplaner sind zu beachten! Alle Pläne sind nur in Verbindung mit den städtischen Ausführungsvorhaben gültig.
Alle Maße beziehen sich auf OKFFB des jeweiligen Geschosses, falls nicht anders im Plan vermerkt!
ABKÜRZUNGEN
BE Bodeneinlauf
BRH Brüstungshöhe
CRD Contourdeckendecke
FBH Fußbodenheizung
FFB Fertigfußboden
F30-RE/30 feuerhemmend
F90-RE/90 feuerbeständig
F90-RE/-MRE Brandwand
GK Gipskarton
HE Haupteinteilerebene
HLS Gewerk Heizung Lüftung Sanitär
LW Lichtweite (lichte Durchgangsmünch)
LW. ü. RD in Wand unter Rohdecke
LW. ü. OK RFB in Wand über Oberkante Rohfußboden
NE Nolenteilebene
OKRD Oberkante Rohdecke
OKFFB Oberkante Fertigfußboden
OKFB Oberkante Fußboden
RD Rohdecke
RFB Rohfußboden
TH Türhöhe
TW Treppenhaus
UKRD Unterkante Rohdecke
UK Unterkante
UZ Unterzug
UZ Oberzug
42 dB erforderlicher R'w
= bewerteter Schalldämmmaß (Bau-)
MATERIALITÄT
Stahlbeton / Ortbeton
Mauerwerk
Dämmung
Trockenbauwand
Einbauelemente
RAUMSTEMPEL
NR Werken
1.14 | Raumnummer
B: Kautschuk R10 | Bodenbelag
D: GK Akustik, RD | Deckenbelag, Gipskarton Akustik, Rasterdecke
NF: 42,2 m² | Nettogrundfläche
RU: 26,00 m | Raumumfang
RH: 3,00 m | Raumhöhe
BRANDSCHUTZ
Wand feuerhemmend
Wand raumabschließend feuerbeständig
T30 RS ist = Tür feuerhemmend, rauchdicht und selbstschließend
T 30 ds = Tür feuerhemmend, dicht- und selbstschließend
T RS ist = Tür rauchdicht und selbstschließend
T ds = Tür dichtschließend
SONSTIGES
Einflugpunkt
Gauß-Krüger-Koordinaten
AUSSTATTUNG
Schrank 100/29/90
Schrank 100/29/90
Regal
Hakenschrank
kursiv = Bestand/ Breite/Höhe/Tiefe
Höhenbezug
± 0,00 = 145,40 ü. NHN
Index | Änderung | Datum | Gez.
Auftraggeber
Stadtverwaltung Oschatz
Neumarkt 1
04758 Oschatz
Projekt
Oschatz West
Neubau 2-zügige Grundschule mit Hort
Karl-Liebknecht-Straße 1
koordiniert mit Fachplaner
Statiker | Lenkschaft, sanitären | Tiefbauer | ELT | HSL | Schall/ENEV
Darstellung
GR UG - Ausbau
Planungsphase
5 - Ausführungsplanung
Maßstab 1:50
Datum 14.01.2022
Gez. KH
Projektbearbeitung OZ-G
Bl.-Größe 1,50 x 0,841
Bl.-Nr A_5_GK-DSP_220