




Lochblech zweiteilig (1. OG)

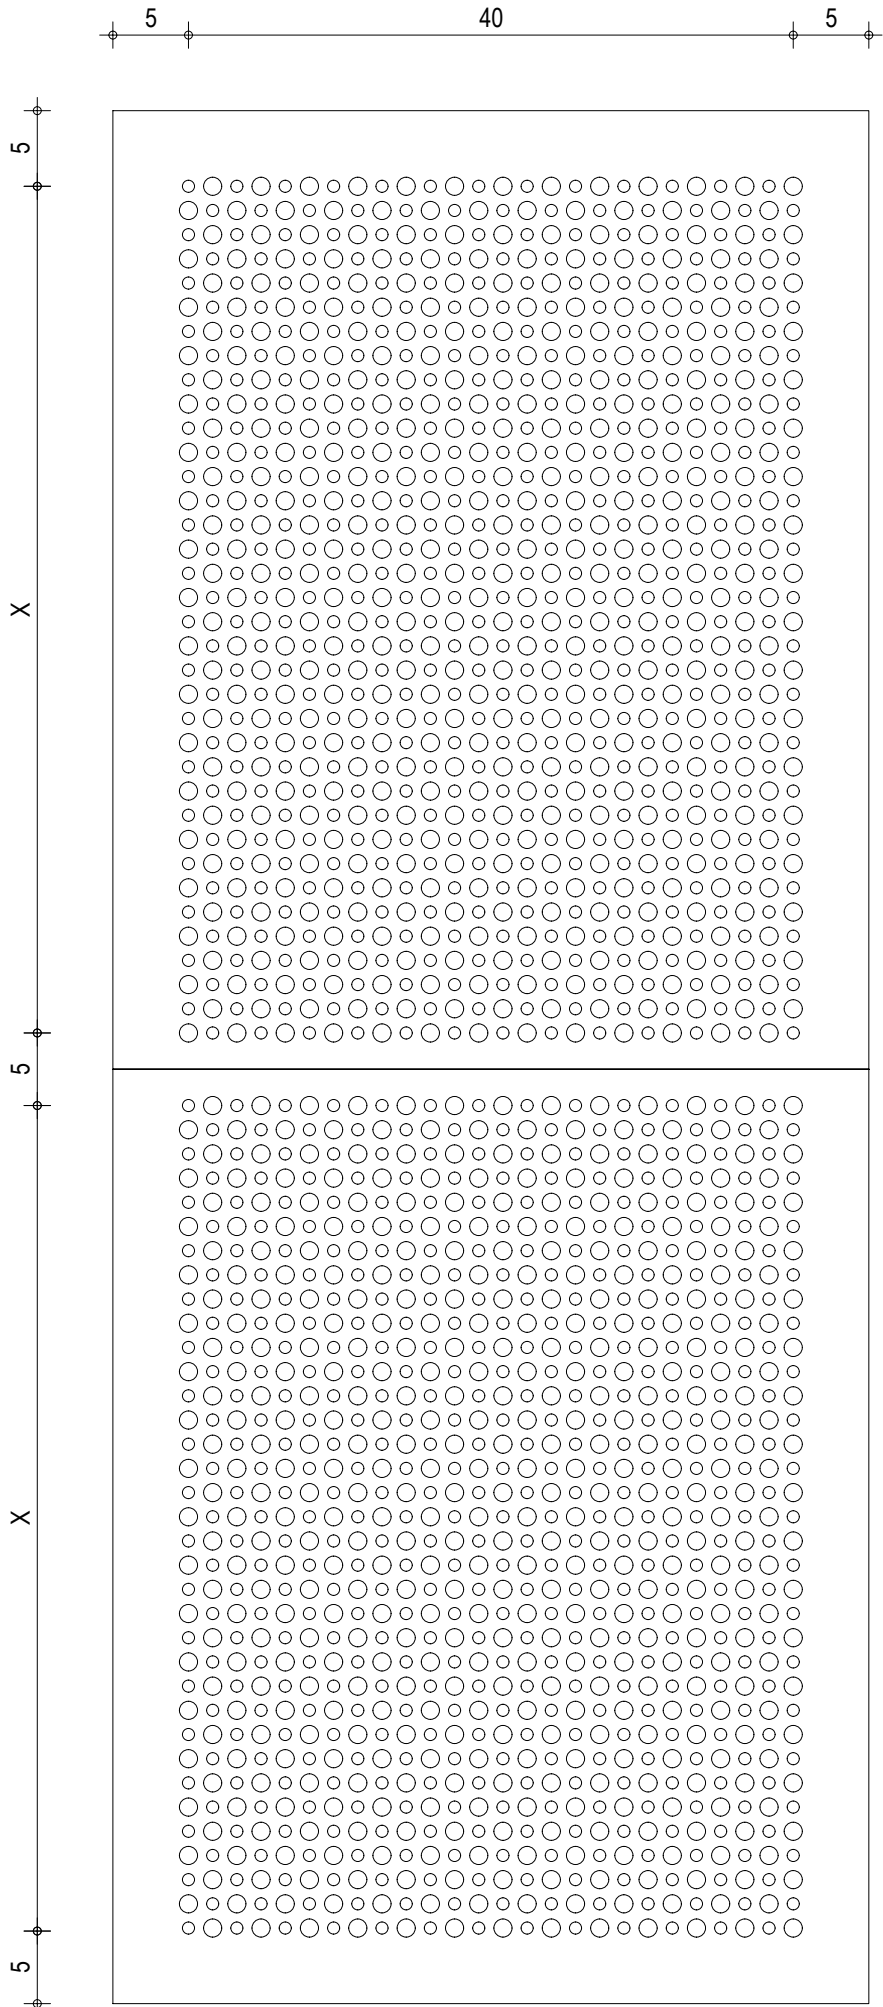

Lochblech einteilig (2. + 3. OG)

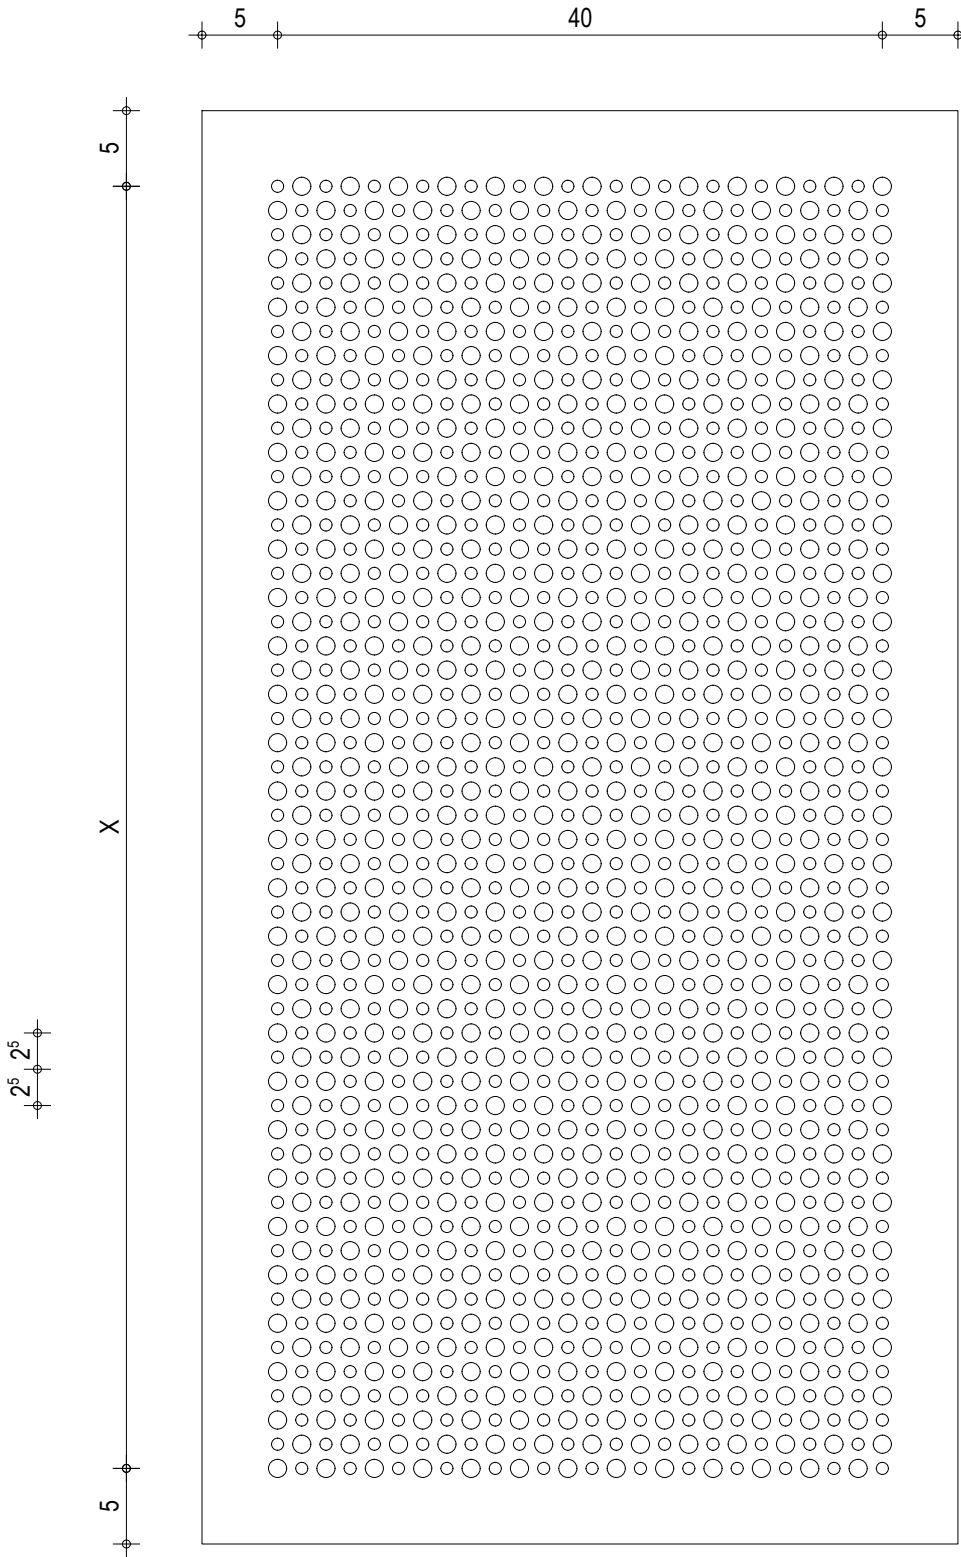

Lochblech
Freier Querschnitt ca. 68%
versetzte Lochung

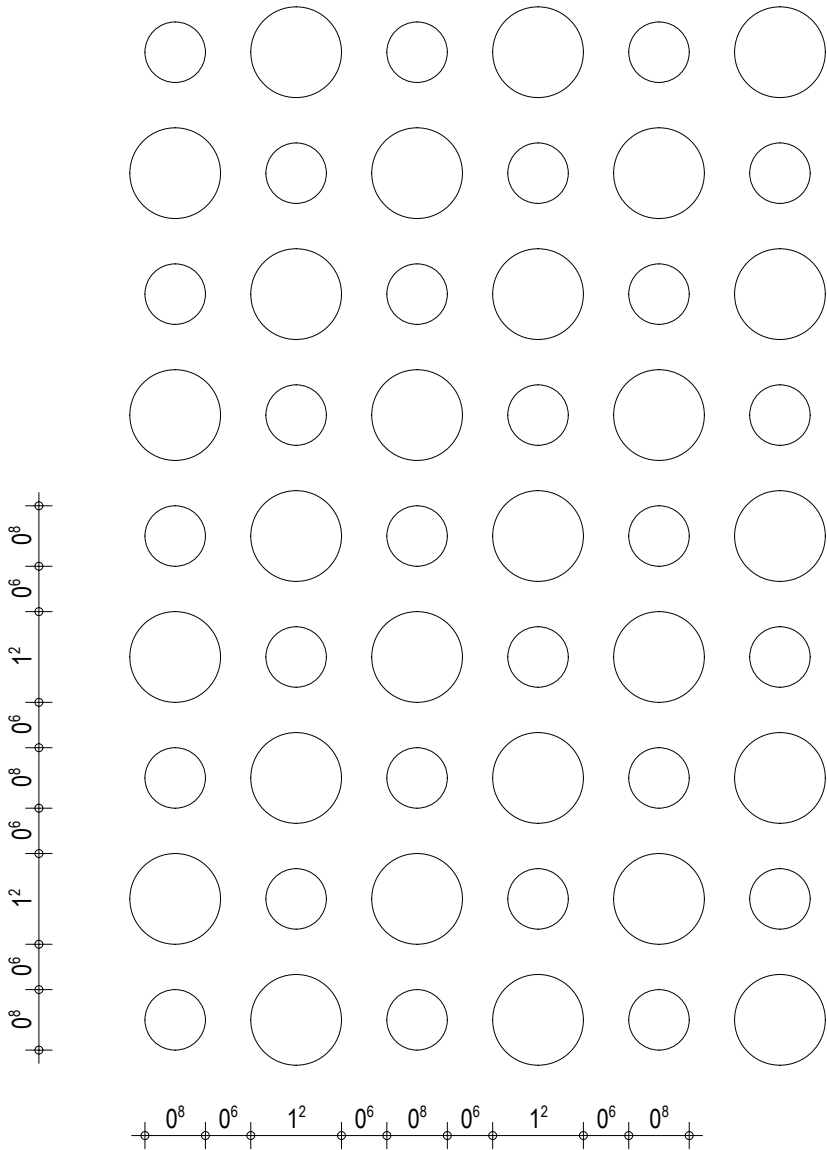

Detail Lochung _ M 1:1

AA						FREIGABE	
20.03.2024							
ERSTER PLANSTAND						NEUT	
INDEX						GEZ.	
						ORT/DATUM	
						BAUHERR / BAUVORHABEN	
						NEUBAU DKFZ STANDORT DRESDEN	
						PLANART / PLANINHALT / ZUORDNUNG	
						DETAIL LOCHBLECH	
19.02.2024						BAUTEIL / LEISTUNGSPHASE GEM. HOAI	
ERST-DAT./ERST.						AUSFÜHRUNGSPLANUNG	
1:5 / 1:1						PLANSTUFE / STATUS	
21646							
24_001_05							
07.10.2024							
ERST-DAT./ERST.							
ALLE MASZE SIND VOM AUFTRAGNEHMER VOR BEGINN DER ARBEITEN AM BAU ZU RPÜFEN.							
ABWEICHUNGEN SIND DER BAULEITUNG UMGEHEND MITZUTEILEN!							
- URHEBER- UND NUTZUNGSRECHTE VORBEHALTEN -							
A - A - 0 1 6 4 - - - - D T - - 1 9 2 4 A A -							
PHÄSE						NUMMER	
FACHB.						VERSION	
GEBÄUDENR.							
EBENE/SCHN/ANS							
PLANART							