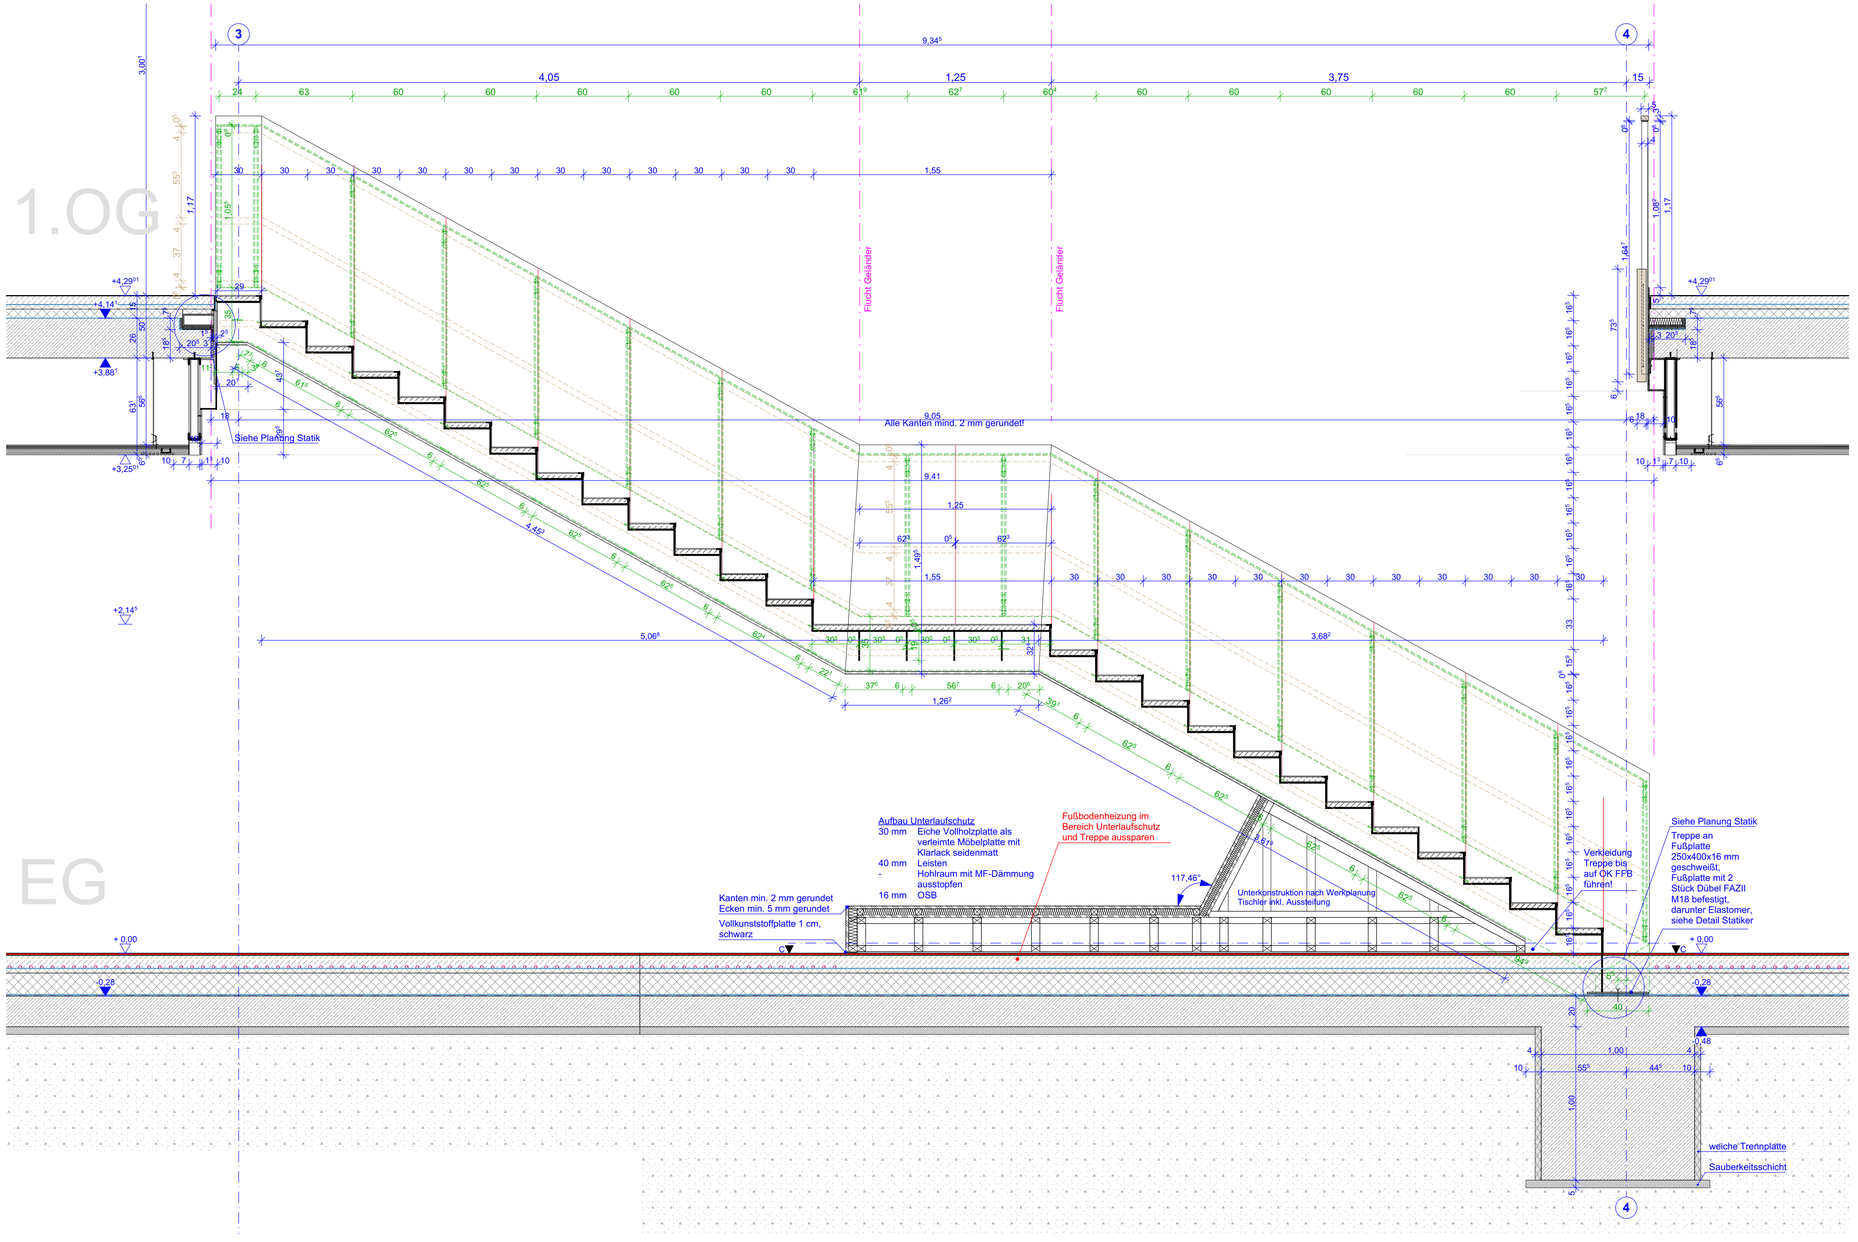

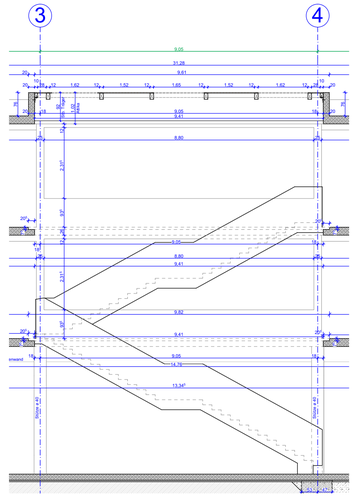

Alle Maße sind eigenverantwortlich auf Plan und Baustelle zu überprüfen! Maßabweichungen sind unverzüglich dem Bauleiter und dem Architekten mitzuteilen! Projektpläne der Fachplaner sind zu beachten! Alle Pläne sind nur in Verbindung mit den statischen Ausführungsunterlagen gültig.

Alle Maße beziehen sich auf ***OKFFB*** des jeweiligen Geschosses, falls nicht anders im Plan vermerkt!

Index	Änderung	Datum	Gez.

Auftraggeber

Stadtverwaltung Oschatz
Neumarkt 1
04758 Oschatz

Projekt

Oschatz West
Neubau 2-zügige Grundschule mit Hort
Karl-Liebknecht-Straße 1

Architekten

Tel.:
Fax:

Höhenbezug ± 0,00 = 145,40 ü. NHN

koordiniert mit Fachplaner

Statiker	Landschafts-architekt	Tiefbauer	ELT	HSL	Schall/ENEV

Darstellung

Stahltreppe - Ansicht EG-1OG

Planungsphase

Ausführungsplanung

Maßstab	Datum
1:20, 1:100	14.01.2022
Gez.	Projektabkürzung
KH	OZ-G
Bl.- Größe.	Bl.-Nr.
DIN A2	A_5_D_512.1