
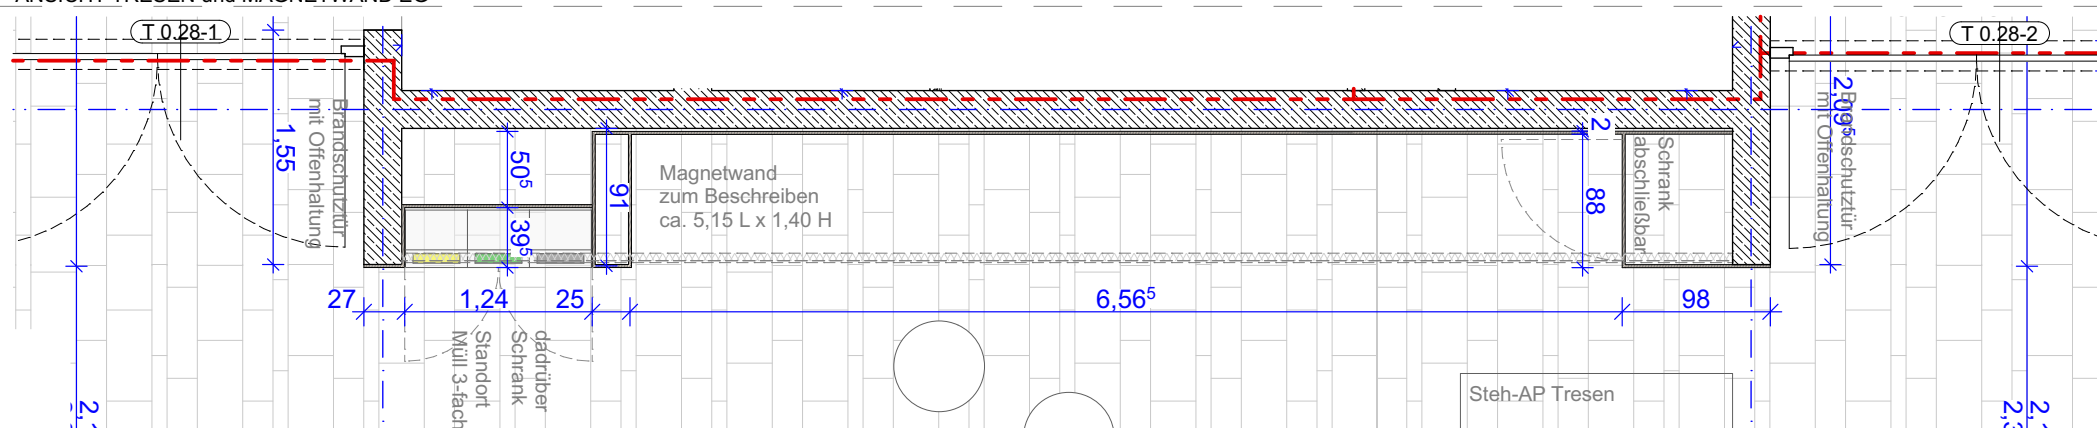
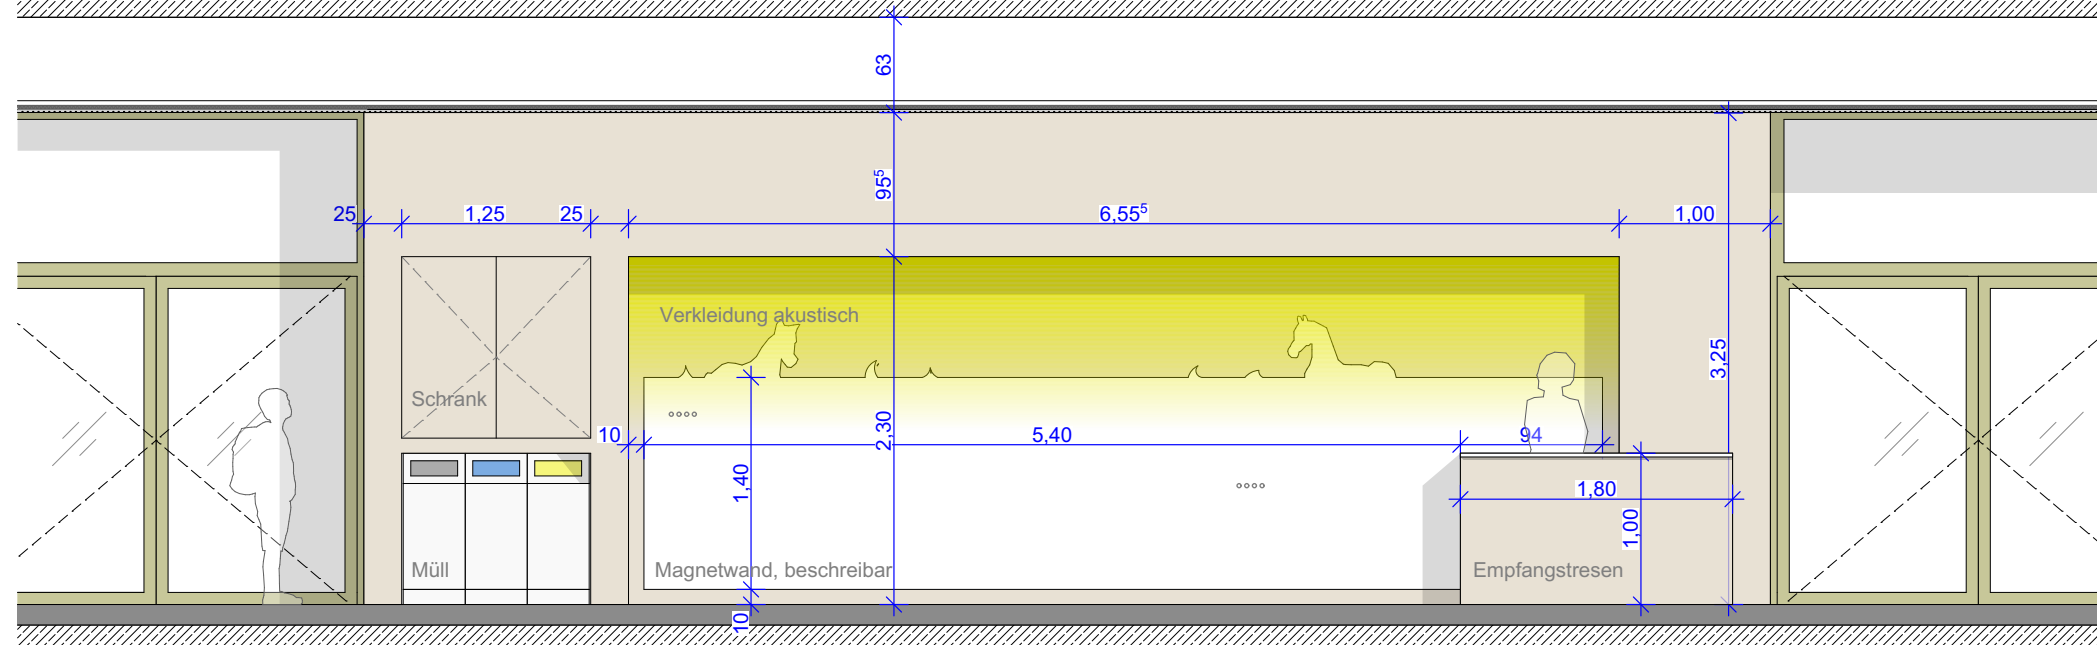
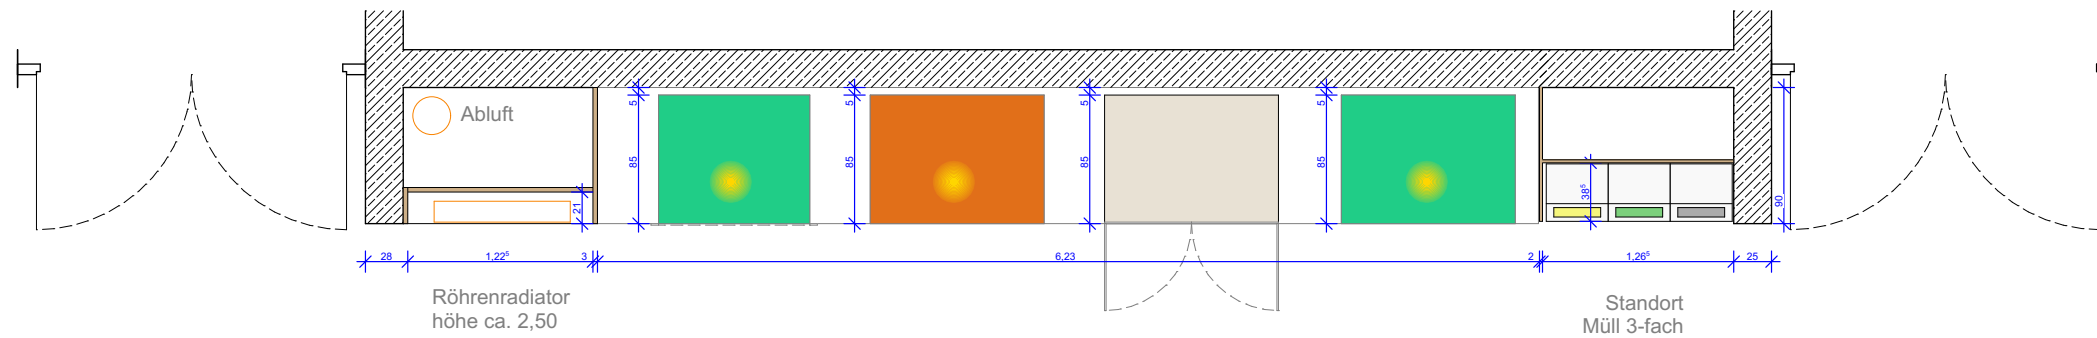


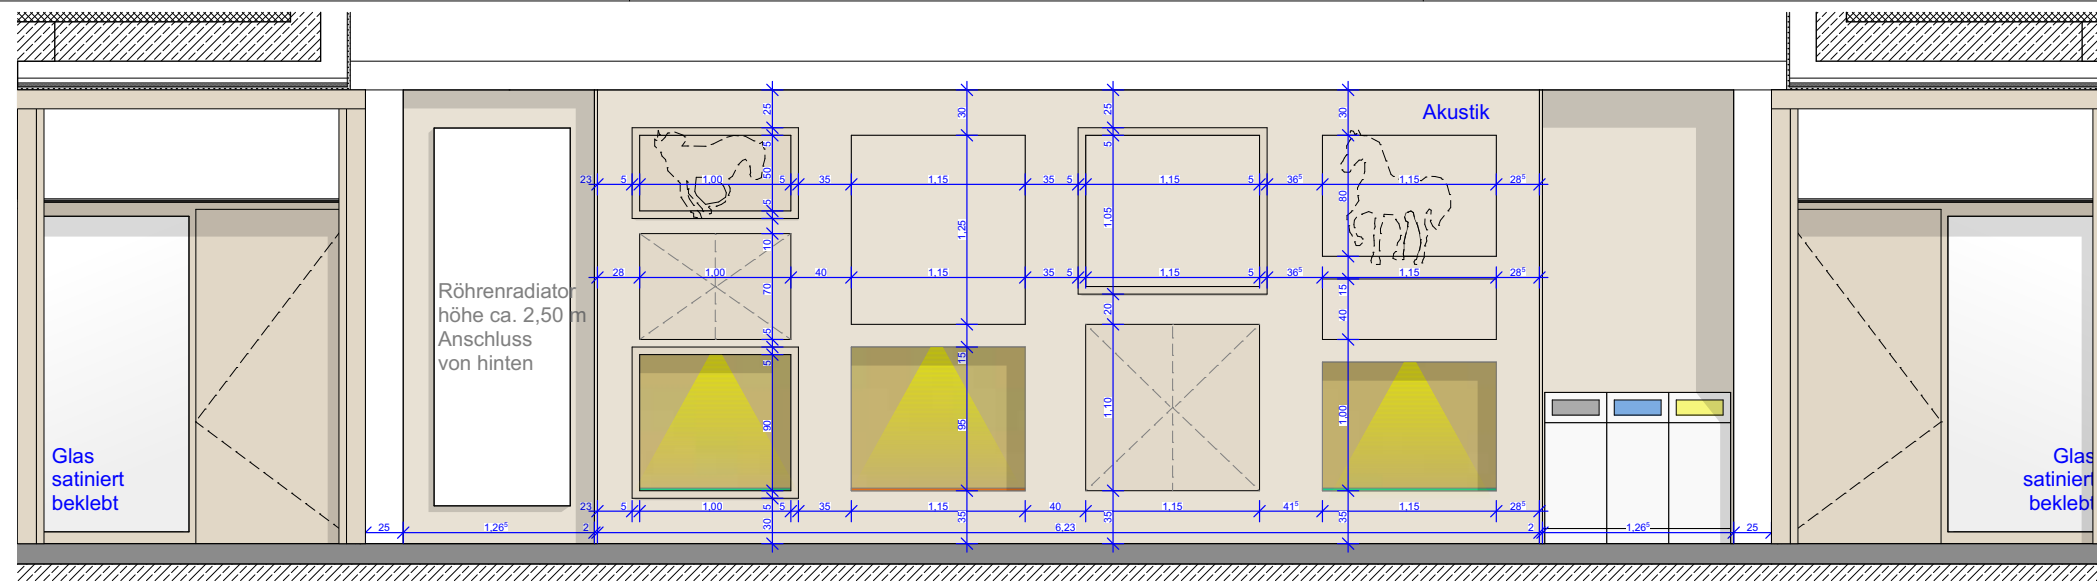

Höhenbezug $\pm 0,00 = 145,40$ ü. NHN
Alle Maße sind eigenverantwortlich auf Plan und Baustelle zu überprüfen! Maßabweichungen sind unverzüglich dem Bauleiter und dem Architekten mitzuteilen! Projektpläne der Fachplaner sind zu beachten! Alle Pläne sind nur in Verbindung mit den statischen Ausführungsunterlagen gültig. Alle Maße beziehen sich auf **OKFFB** des jeweiligen Geschosses, falls nicht anders im Plan vermerkt!

Radonenschutz: Im Zuge der Baudurchführung sind baubegleitend alle Durchführungen durch erdberührende Bauteile Radondicht auszuführen und durch einen Gutachter zu messen und frei geben zu lassen. Die Abdichtung auf der Bodenplatte ist mittels einer alukassierten Bitumenschweißbahn mit $sd > 1.500\text{ m}$ vollflächig verschweisst auszuführen.

Auftragnehmer Stadtverwaltung Oschatz Neumarkt 1 04758 Oschatz				Projekt Oschatz West Neubau 2-zügige Grundschule mit Hort Karl-Liebknecht-Straße 1					
Planungsphase 5 - Ausführungsplanung		Architekten 		Maßstab 1:50	Datum 14.01.2022				
Darstellung Flurabwicklung Foyer EG - OG		Tel.: Fax:		Gez. KH	OZ-G				
				Bl. - Größe. DIN A3	A_3_D_523.2	Index	Änderung	Datum	Gez.