


Medienpaneel Klassenzimmer Tafelwand + Wandlaibung GTA/Werken ergänzen

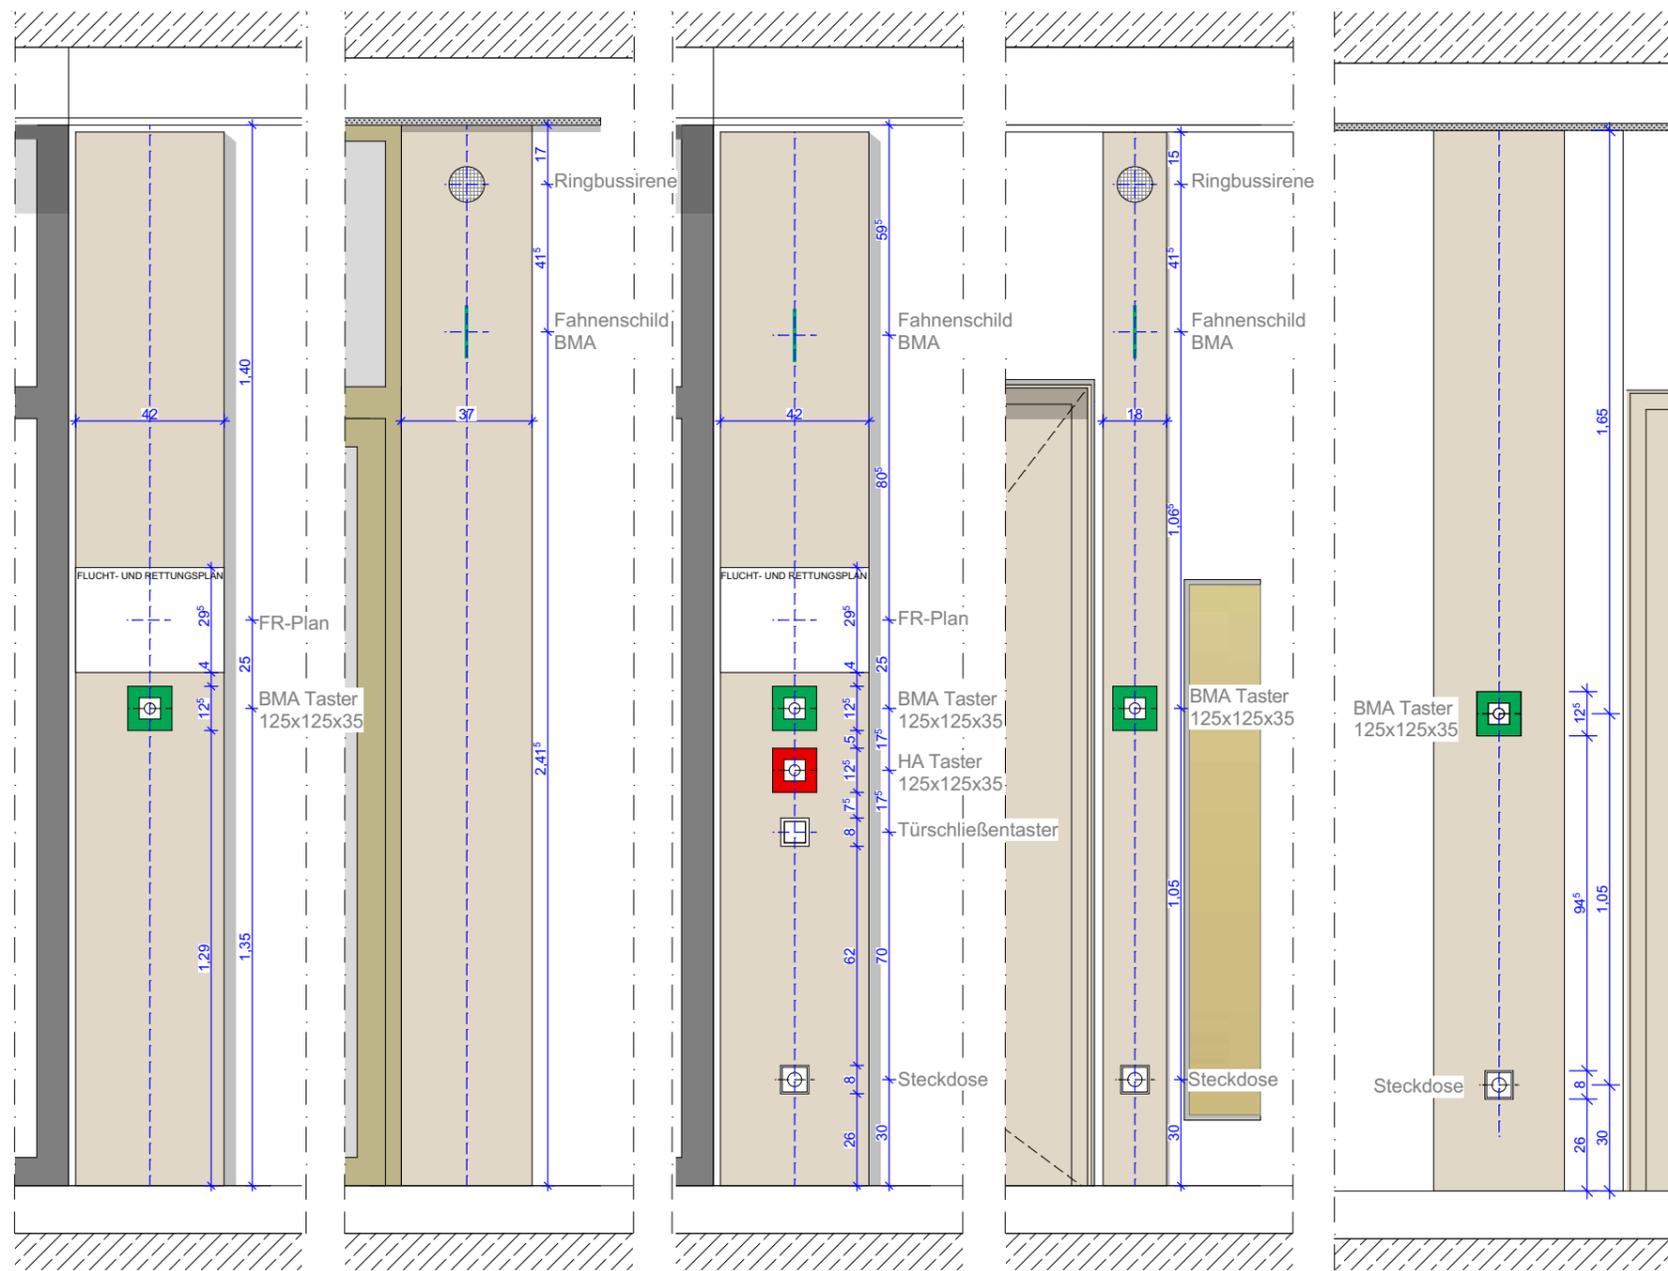

Ansicht Situation 6 - UG Ansicht Situation 7 - UG Ansicht Situation 8 - EG, OG Ansicht Situation 9 - EG, OG Ansicht Situation 10 - 1.OG

Situation 6:
Fahnschild
FR-Plan
BMA-Taster

Situation 7:
Ringbus-Sirene
Fahnschild
BMA-Taster

Situation 8:
Fahnschild
FR-Plan
BMA-Taster
HA-Taster
Türschließentaster
Steckdose

Situation 9:
Ringbussirene
Fahnschild
BMA-Taster
Steckdose

Situation 10:
BMA-Taster
Steckdose

Höhenbezug ± 0,00 = 145,40 ü. NHN

Alle Maße sind eigenverantwortlich auf Plan und Baustelle zu überprüfen! Maßabweichungen sind unverzüglich dem Bauleiter und dem Architekten mitzuteilen! Projektpläne der Fachplaner sind zu beachten! Alle Pläne sind nur in Verbindung mit den statischen Ausführungsunterlagen gültig. Alle Maße beziehen sich auf **OKFFB** des jeweiligen Geschosses, falls nicht anders im Plan vermerkt!

Radonschutz: Im Zuge der Baudurchführung sind baubegleitend alle Durchführungen durch erdberührende Bauteile Radondicht auszuführen und durch einen Gutachter zu messen und frei geben zu lassen. Die Abdichtung auf der Bodenplatte ist mittels einer alukaschierten Bitumenschweißbahn mit $sd > 1.500 \text{ m}$ vollflächig verschweißt auszuführen.

Index	Änderung	Datum	Gez.

Auftraggeber
Stadtverwaltung Oschatz
Neumarkt 1
04758 Oschatz



Projekt
Oschatz West
Neubau 2-zügige Grundschule mit Hort
Karl-Liebknecht-Straße 1

Planungsphase
5 - Ausführungsplanung

Architekten


Maßstab
1:20, 1:500 Datum
14.01.2022

Darstellung
Medienpaneel 2

Tel.:
Fax:


Gez. KH OZ-G

Bl.- Größe.
DIN A3 A_5_D_598.2

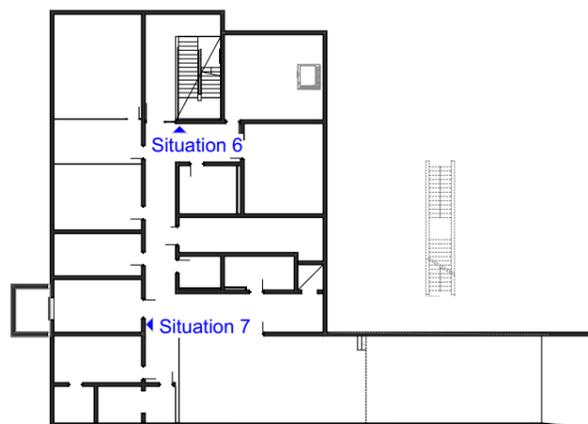

UG

Übersicht Situationen 1: 500

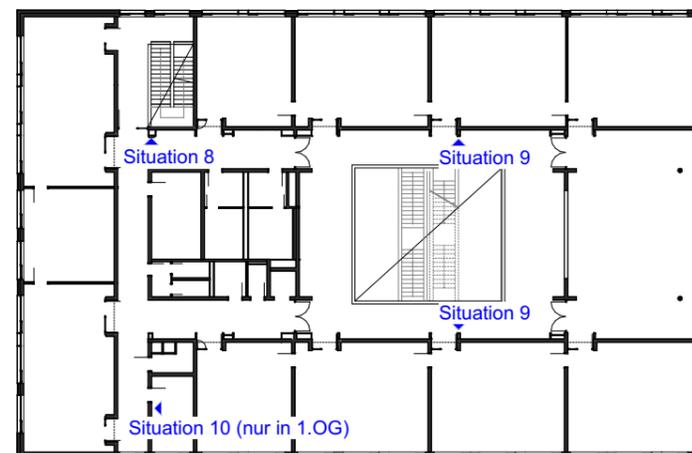

1.OG u. 2.OG