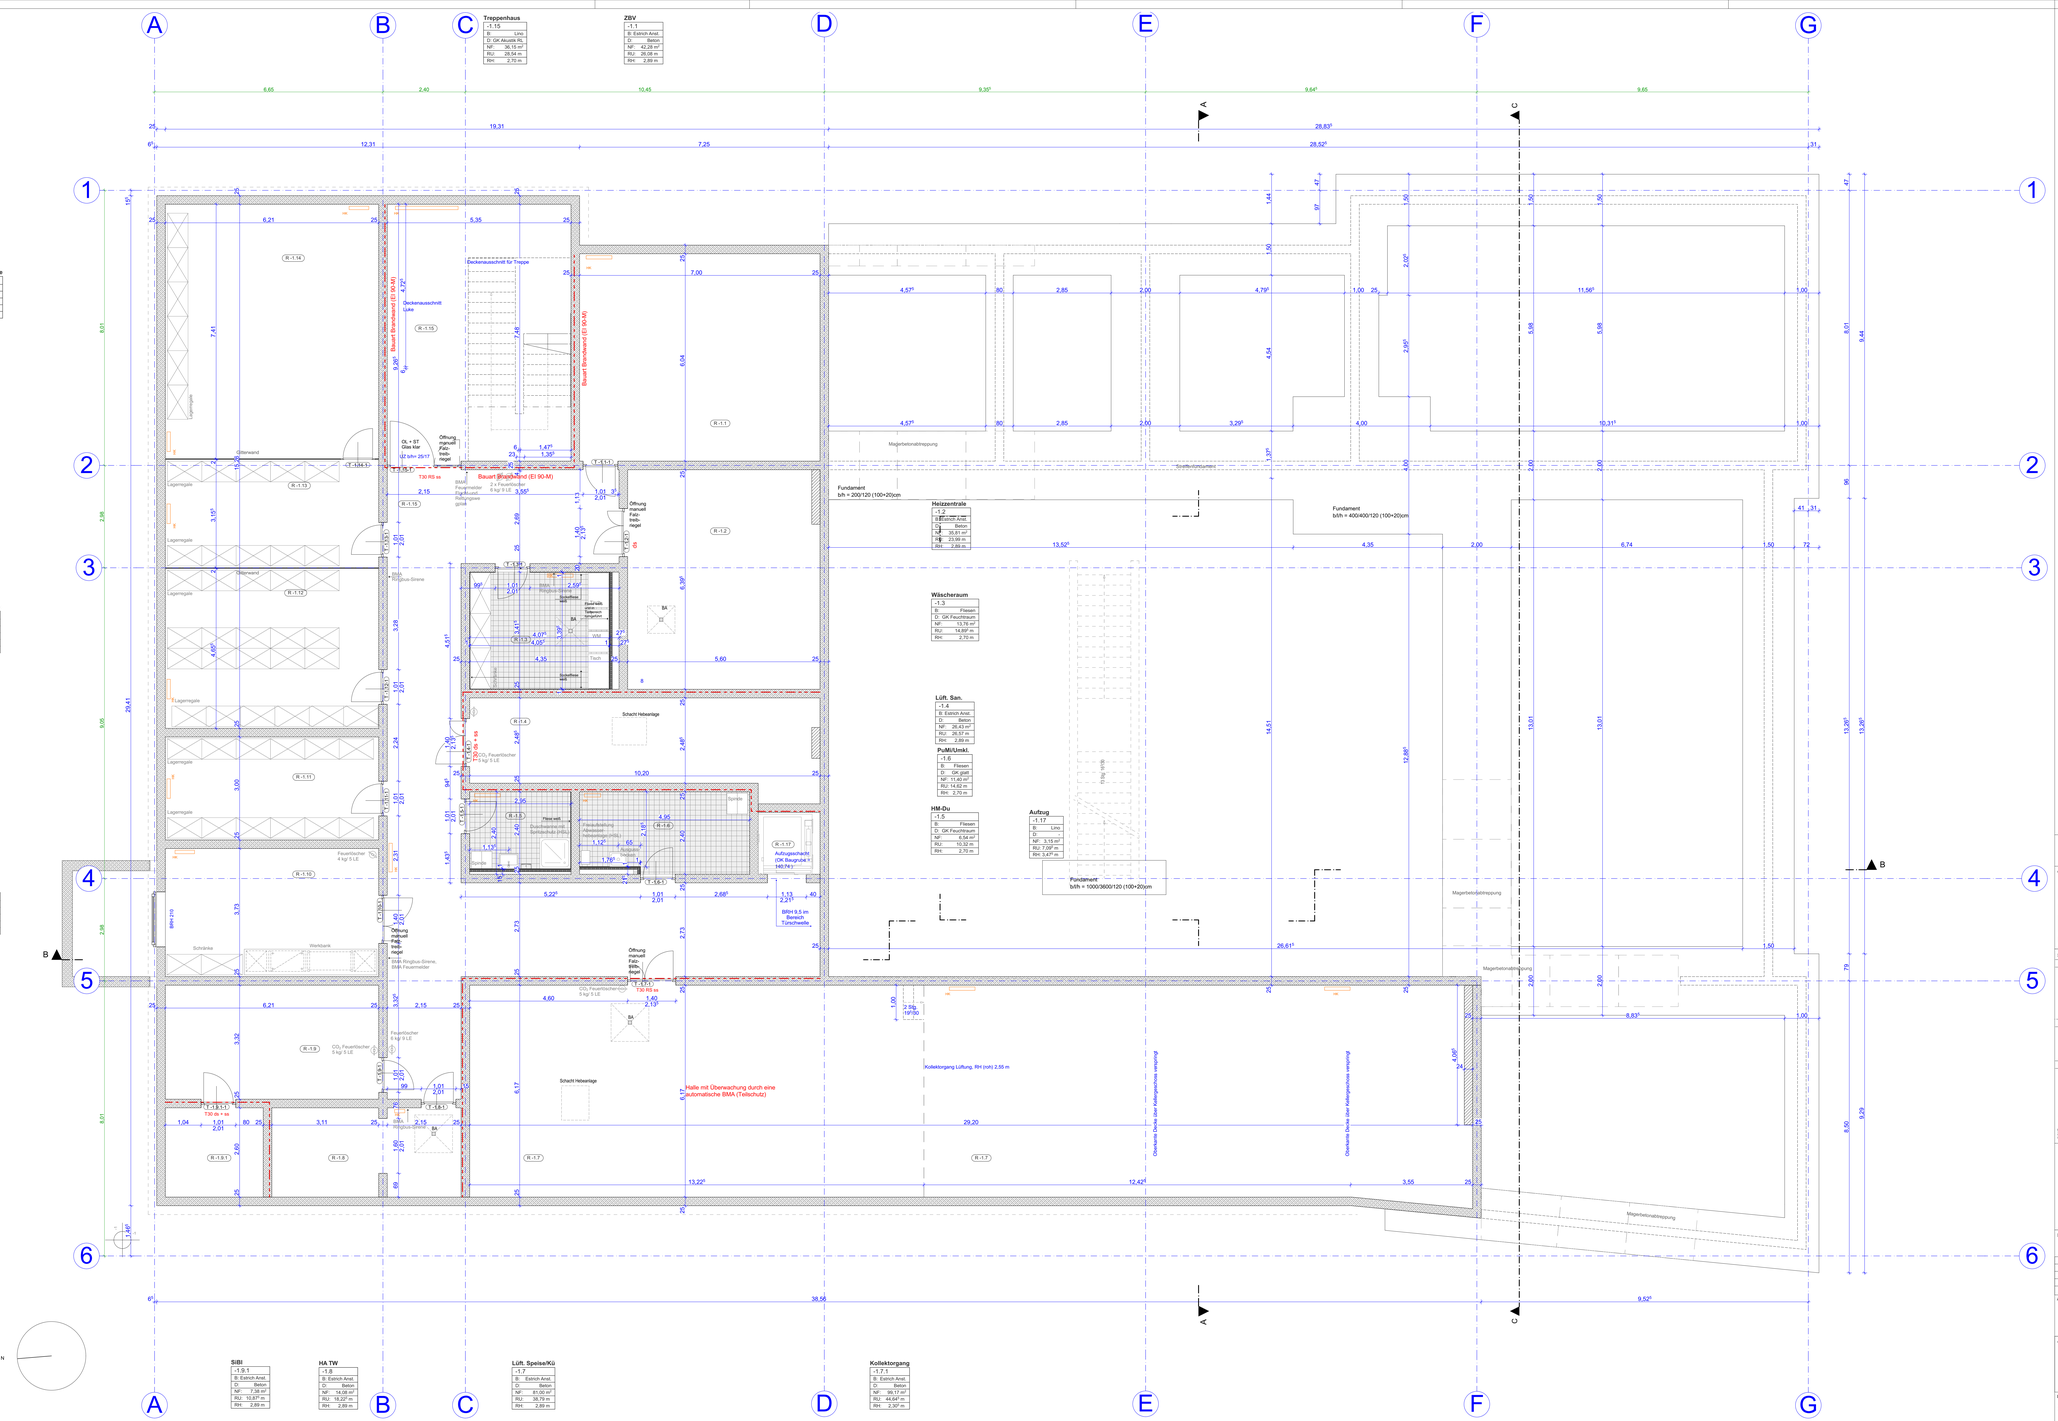

Alle Maße sind eigenverantwortlich auf Plan und Baustelle zu überprüfen! Maßabweichungen sind unverzüglich dem Bauleiter und dem Architekten mitzuteilen! Projektpläne der Fachplaner sind zu beachten! Alle Pläne sind nur in Verbindung mit den statischen Ausführungsunterlagen gültig.

Alle Maße beziehen sich auf **OKFFB** des jeweiligen Geschosses, falls nicht anders im Plan vermerkt!

ABKÜRZUNGEN

	BE	Bodenablauf		
	BRH	Brüstungshöhe		
	CRD	Cortibondeldecke	NE	Nivelierbeseitigung
	FBD	Fertigbodendecke	OKRD	Oberkante Rohdecke
	FFB	Fertigfußboden	OKFFB	Oberkante Fertigfußboden
	F30-RE30	feuerhemmend	RBH	Rohbauhöhe
	F90-RE90	hochfeuerhemmend	RD	Rohdecke
	F90-RE/MW	Brandwand	RFB	Rohfußboden
	GK	Gipskarton	SB	Stahlbeton
	HE	Hauptentwässerung	TH	Treppenhaus
	HLS	Gewerk Heizung Lüftung Sanitär	UKRD	Unterkante Rohdecke
	LW	**LW, u. RD** in Wand unter Rohdecke (Kurzschluch)	UZ	Unterzug
		LW, u. RD in Wand unter Rohdecke	UZ	Unterzug
E	Elektro	**LW, u. OK RFB** in Wand über Oberkante Rohfußboden	UZ	Überzug

SCHRAFFUREN/ PLANZEICHEN

MATERIALITÄT: Stahlbeton / Ortbeton; Mauerwerk; Dämmung; Trockenbauwand; Einbauelemente

RAUMSTEMPEL

NR Werken	
1.14	Raumnummer
B: Kautschuk R10	Bodenbelag
D: GK Akustik, RD	Deckenbelag, Gipskarton Akustik, Rasterdecke
NF: 42,2 m²	Nettogrundfläche
RU: 26,00 m	Raumumfang
RH: 3,00 m	Raumhöhe

BRANDSCHUTZ

- Wand feuerhemmend
- Wand raumabschließend feuerbeständig

T30 RS ss = Tür feuerhemmend, rauchdicht und selbstschließend
T 30 ds = Tür feuerhemmend, dicht- und selbstschließend
T RS ss = Tür rauchdicht und selbstschließend
T ds = Tür dichtschließend

DURCHBRÜCHE

- BD = Boden durchbruch
- DD = Deckendurchbruch
- FBKB =Fußbodenkernbohrung
- KB =Kernbohrung in der Decke
- WD = Wand durchbruch
- WSS = Wandschlitz
- BF = Bohrfeld im Boden
- BF = Bohrfeld in der Decke
- BFW = Bohrfeld in der Wand

SONSTIGES

- Einflugpunkt
- Gauß-Krüger-Koordinaten

AUSSTATTUNG

Schränke 100/2206/60 | Schränk 100/2206/40 | Regal | Hallschränk

Sportheim | Schule | N

Höhenbezug

± 0,00 = 145,40 ü. NHN

Index	Änderung	Datum	Ges.
A	Änderung Brandschutzanforderung	06.03.24	KH

Aufraggeber

Stadtverwaltung Oschatz
Neumarkt 1
04758 Oschatz

Projekt

Oschatz West
Neubau 2-zügige Grundschule mit Hort
Karl-Liebknecht-Straße 1

Architekten

Tel.:
Fax:

Koordinant mit Fachplaner

Statiker	Landschaft/ Verkehr	Tiefbauer	ELT	HSL	SchallREN/EV

Darstellung: GR UG - Ausbau

Planungsphase: 5 - Ausführungssplanung

Maßstab: 1:50 | Datum: 14.01.2022

Ges.: KH | Projektabkürzung: OZ-G

BI - Größe: 1,50 x 0,841 | BI -Nr: A_5_GK-A_210_G