
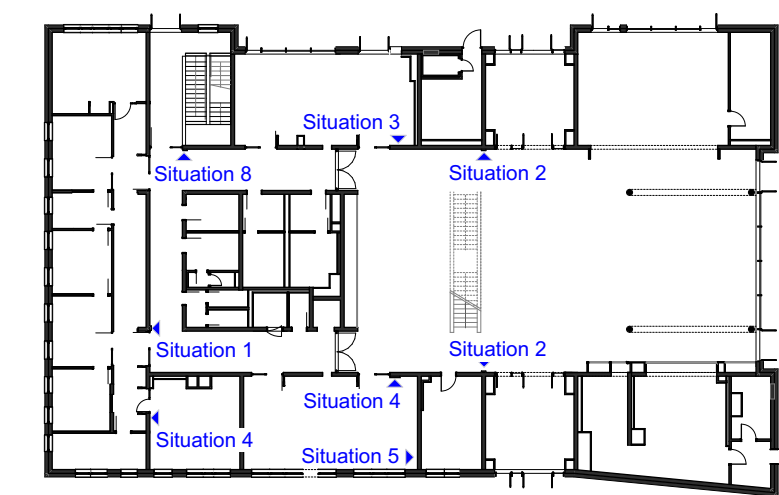


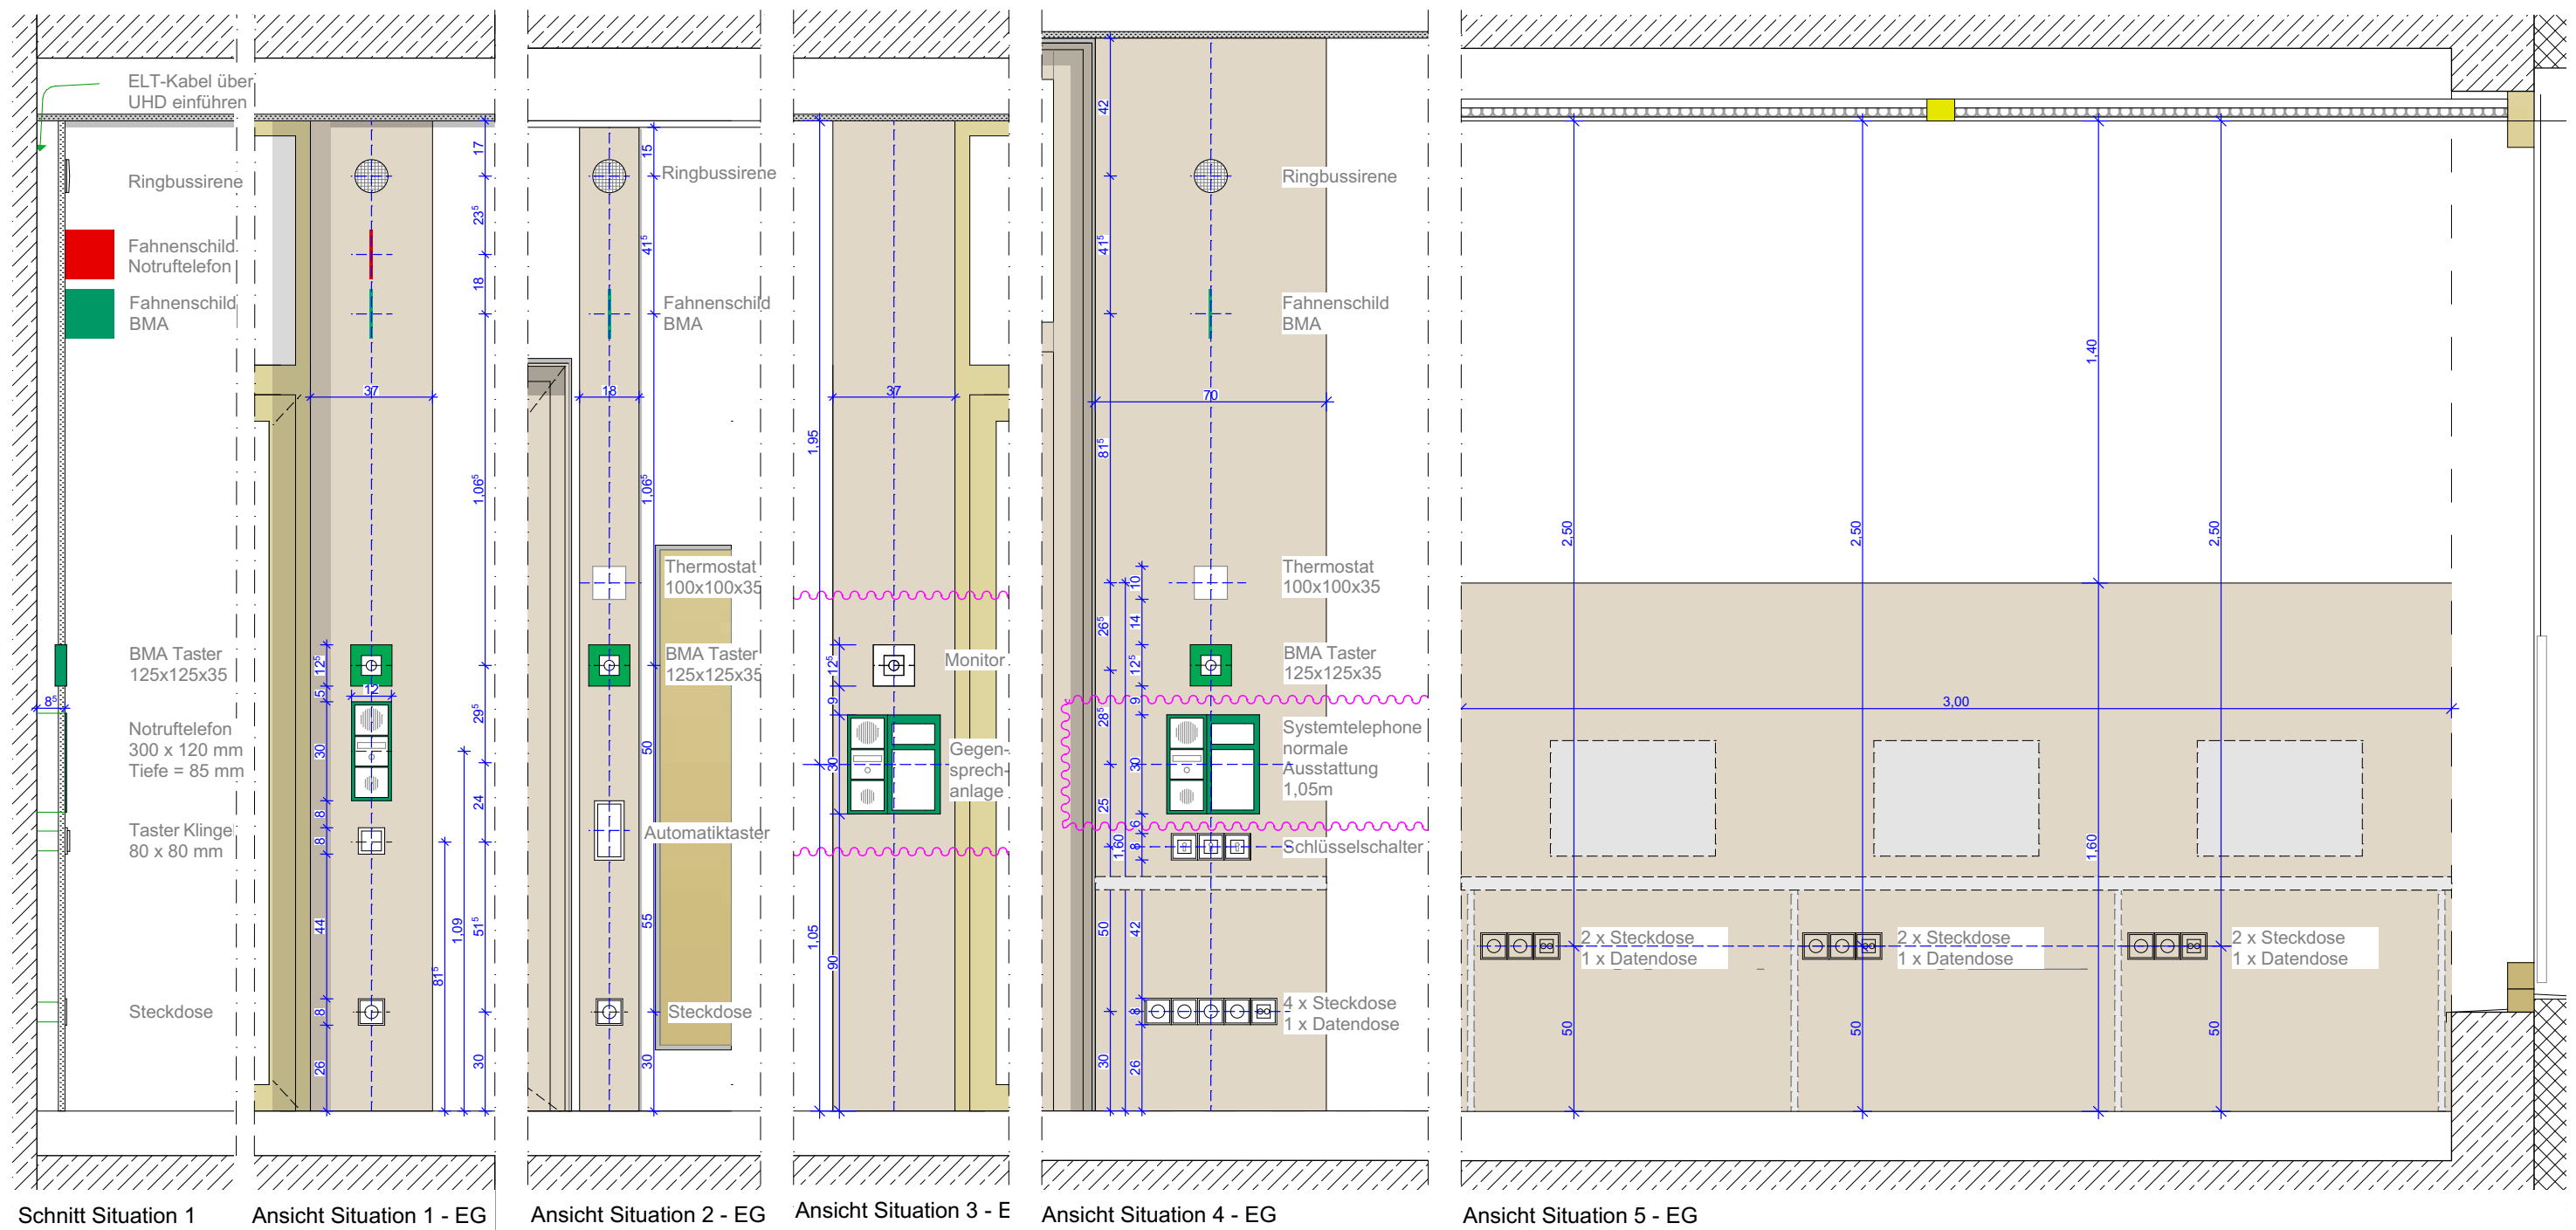

Übersicht Situationen 1: 500

- Situation 1:**
Ringbussirene
Fahnschild Notruf
Fahnschild
BMA taster
BMA-Taster
Notruftelefon
Klingel Sek.
Steckdose
- Situation 2:**
Ringbus-Sirene
Fahnschild
Thermostat
BMA-Taster
Automatiktaster
Steckdose
- Situation 3:**
Monitor
Gegensprechanlage
- Situation 4:**
Ringbussirene
Fahnschild BMA taster
Thermostat
BMA-Taster
Systemtelephone
Schlüsselschalter
4 X Steckdose
1 X Datendose
- Situation 5:**
2 X Steckdose
1 X Datendose

Höhenbezug ± 0,00 = 145,40 ü. NHN

Alle Maße sind eigenverantwortlich auf Plan und Baustelle zu überprüfen! Maßabweichungen sind unverzüglich dem Bauleiter und dem Architekten mitzuteilen! Projektpläne der Fachplaner sind zu beachten! Alle Pläne sind nur in Verbindung mit den statischen Ausführungsunterlagen gültig. Alle Maße beziehen sich auf **OKFFB** des jeweiligen Geschosses, falls nicht anders im Plan vermerkt!

Radonschutz: Im Zuge der Baudurchführung sind baubegleitend alle Durchführungen durch erdberührende Bauteile Radondicht auszuführen und durch einen Gutachter zu messen und frei geben zu lassen. Die Abdichtung auf der Bodenplatte ist mittels einer alukaschierten Bitumenschweißbahn mit sd > 1.500 m vollflächig verschweißt auszuführen.

Index		Änderung	Datum	Gez.
Auftraggeber		Projekt		
Stadtverwaltung Oschatz Neumarkt 1 04758 Oschatz		Oschatz West Neubau 2-zügige Grundschule mit Hort Karl-Liebknecht-Straße 1		
Planungsphase		Architekten		Maßstab
5 - Ausführungsplanung				1:20, 1:500
Darstellung				Datum
Medienpanell 1				14.01.2022
				Gez.
				KH
				OZ-G
				Bl.- Größe.
				DIN A3
				A_5_D_598.1
				Tel.:
				Fax: