
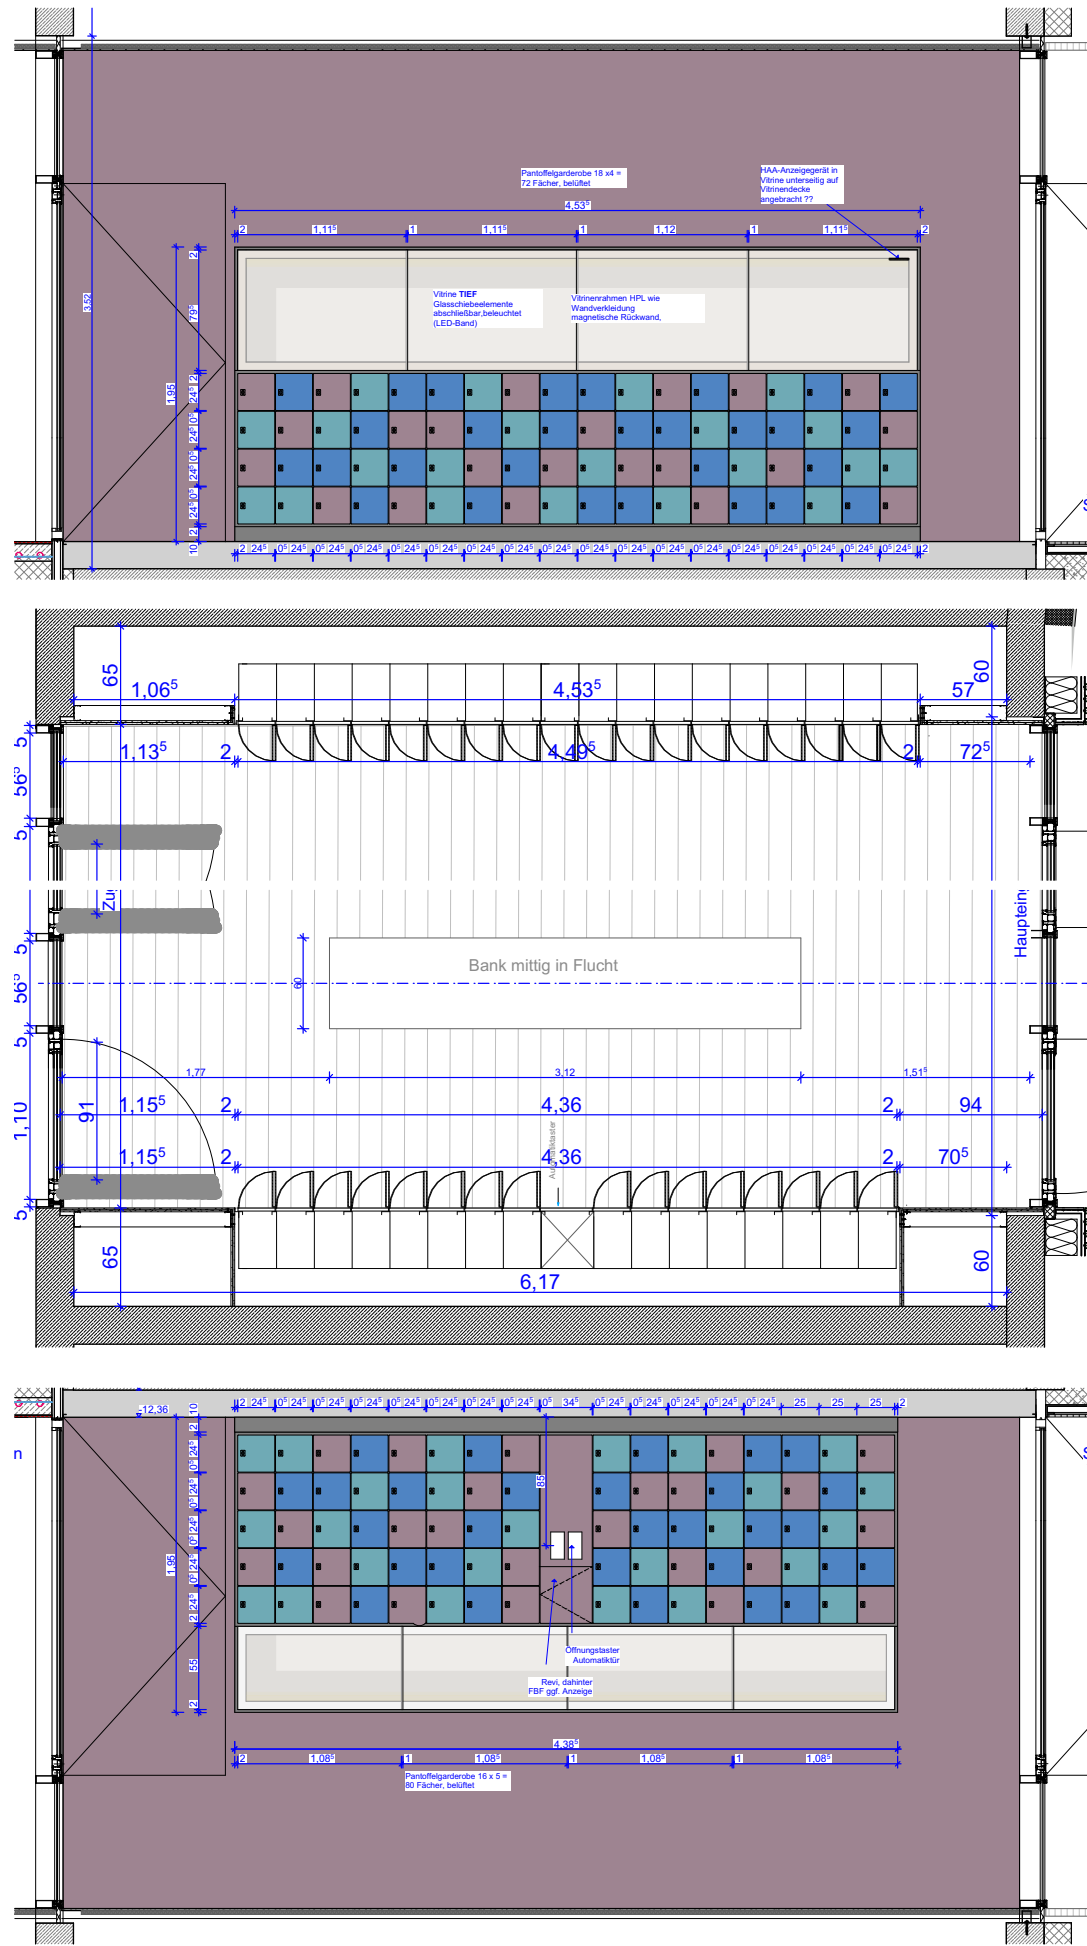


ANSICHT und GRUNDRISS

Gesamt 291 Schuhspinde
für ca. 285 Schüler

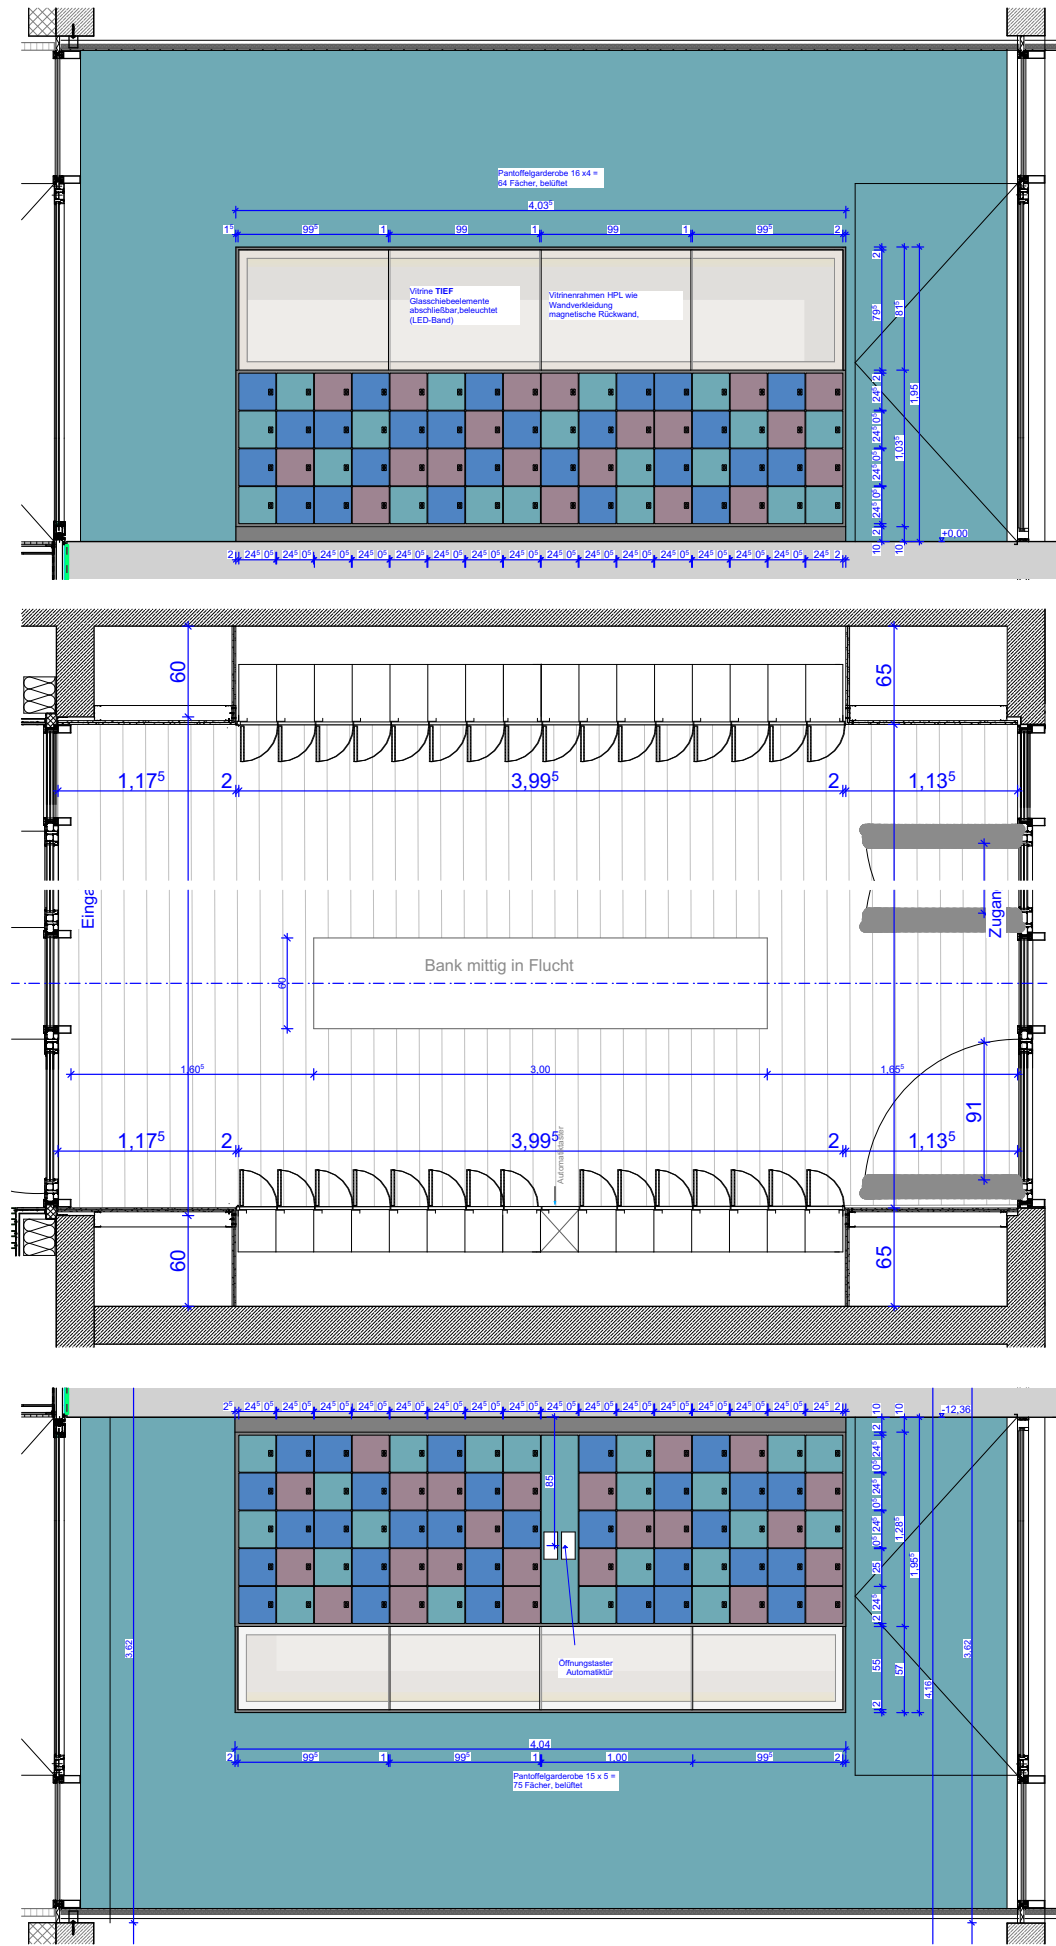

Höhenbezug $\pm 0,00 = 145,40$ ü. NHN

Alle Maße sind eigenverantwortlich auf Plan und Baustelle zu überprüfen! Maßabweichungen sind unverzüglich dem Bauleiter und dem Architekten mitzuteilen! Projektpläne der Fachplaner sind zu beachten! Alle Pläne sind nur in Verbindung mit den statischen Ausführungsunterlagen gültig. Alle Maße beziehen sich auf **OKFFB** des jeweiligen Geschosses, falls nicht anders im Plan vermerkt!

Auftraggeber		 Stadtverwaltung Oschatz Neumarkt 1 04758 Oschatz		Projekt		Oschatz West Neubau 2-zügige Grundschule mit Hort Karl-Liebknecht-Straße 1				
Planungsphase		5 - Ausführungsplanung		Architekten		Maßstab	1:50	Datum	14.01.2022	
Darstellung		Pantoffelgarderobe_Ansicht				Gez.	KH	OZ-G		
				Tel.: Fax:		Bl. - Größe	DIN A3	A_ _D_595.1	Index	Änderung
										Gez.

A_5_D_595.1