



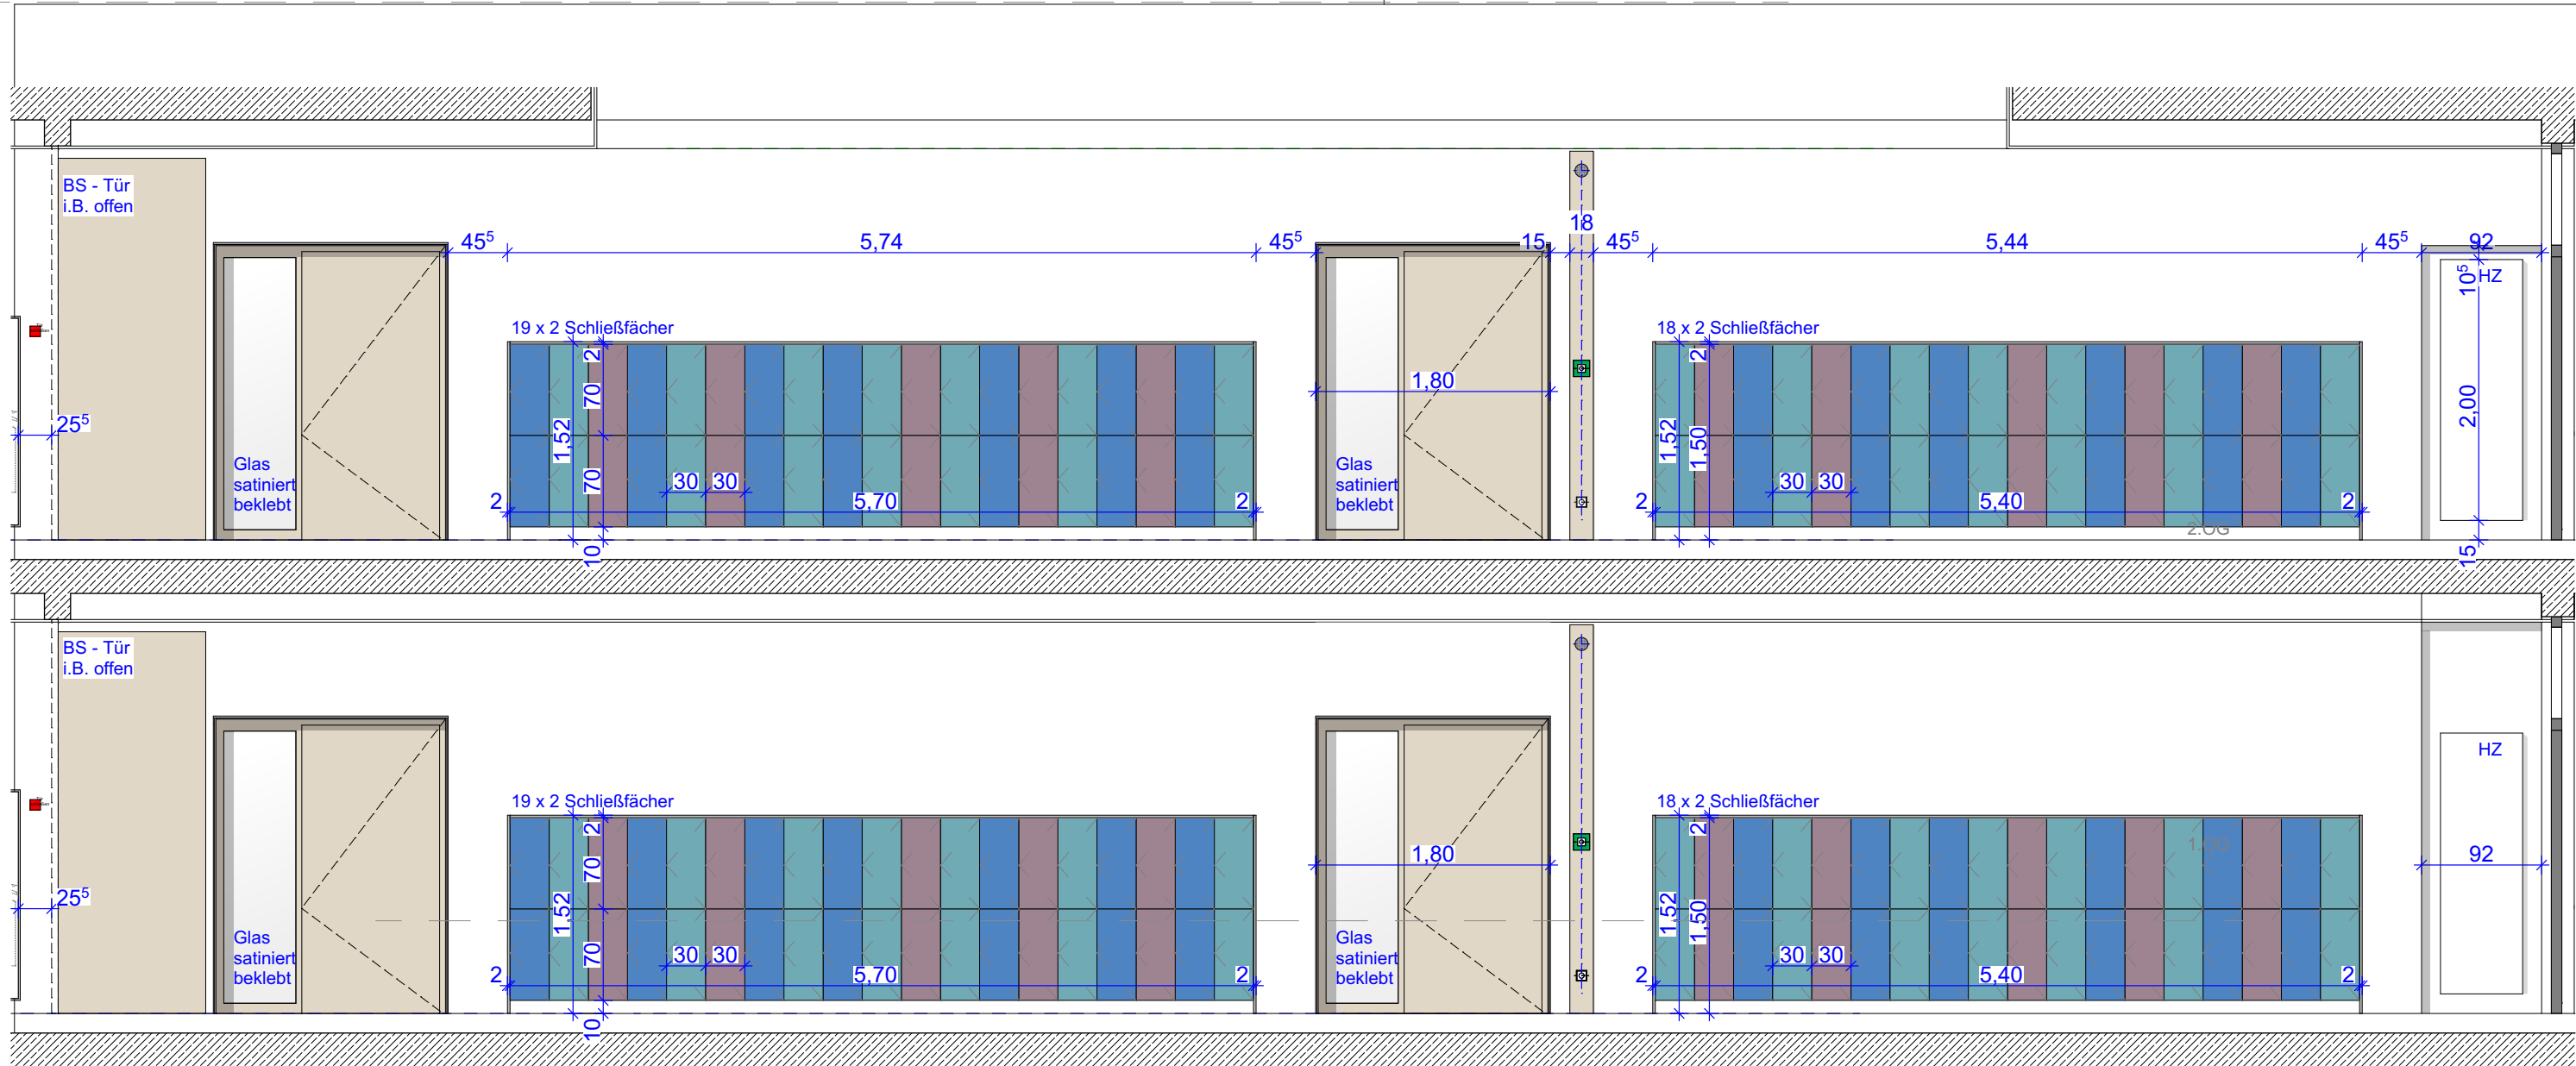

Gesamt 296
Garderobenspinde
für ca. 285 Schüler

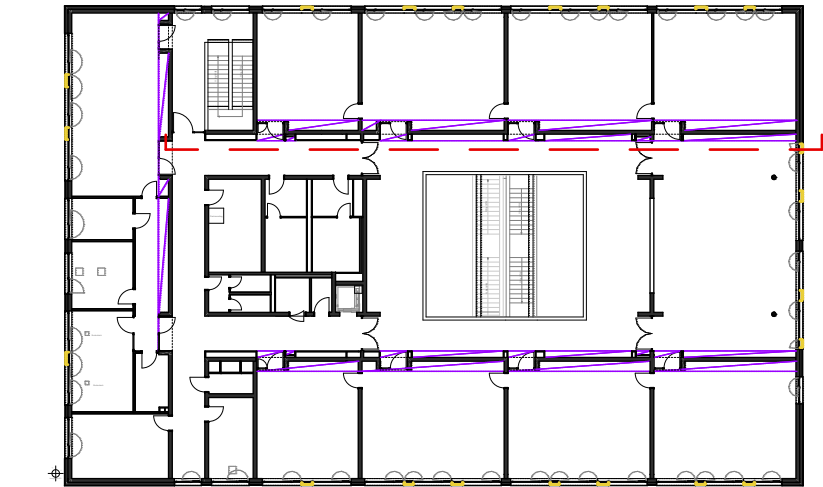

Höhenbezug ± 0,00 = 145,40 ü. NHN

Alle Maße sind eigenverantwortlich auf Plan und Baustelle zu überprüfen! Maßabweichungen sind unverzüglich dem Bauleiter und dem Architekten mitzuteilen! Projektpläne der Fachplaner sind zu beachten! Alle Pläne sind nur in Verbindung mit den statischen Ausführungsunterlagen gültig. Alle Maße beziehen sich auf **OKFFB** des jeweiligen Geschosses, falls nicht anders im Plan vermerkt!

Radonschutz: Im Zuge der Baudurchführung sind baubegleitend alle Durchführungen durch erdberührende Bauteile Radondicht auszuführen und durch einen Gutachter zu messen und frei geben zu lassen. Die Abdichtung auf der Bodenplatte ist mittels einer alukaschierten Bitumenschweißbahn mit sd > 1.500 m vollflächig verschweißt auszuführen.

Index	Änderung	Datum	Gez.	
Auftraggeber		Projekt		
Stadtverwaltung Oschatz Neumarkt 1 04758 Oschatz		Oschatz West Neubau 2-zügige Grundschule mit Hort Karl-Liebknecht-Straße 1		
Planungsphase		Architekten	Maßstab	
5 - Ausführungsplanung			1:50, 1:500	Datum
Darstellung			Gez.	14.01.2022
Flurabwicklung OG Atrium		Tel.: Fax:	KH	OZ-G
			Bl.- Größe.	A_5_D_523.1.
			DIN A3	