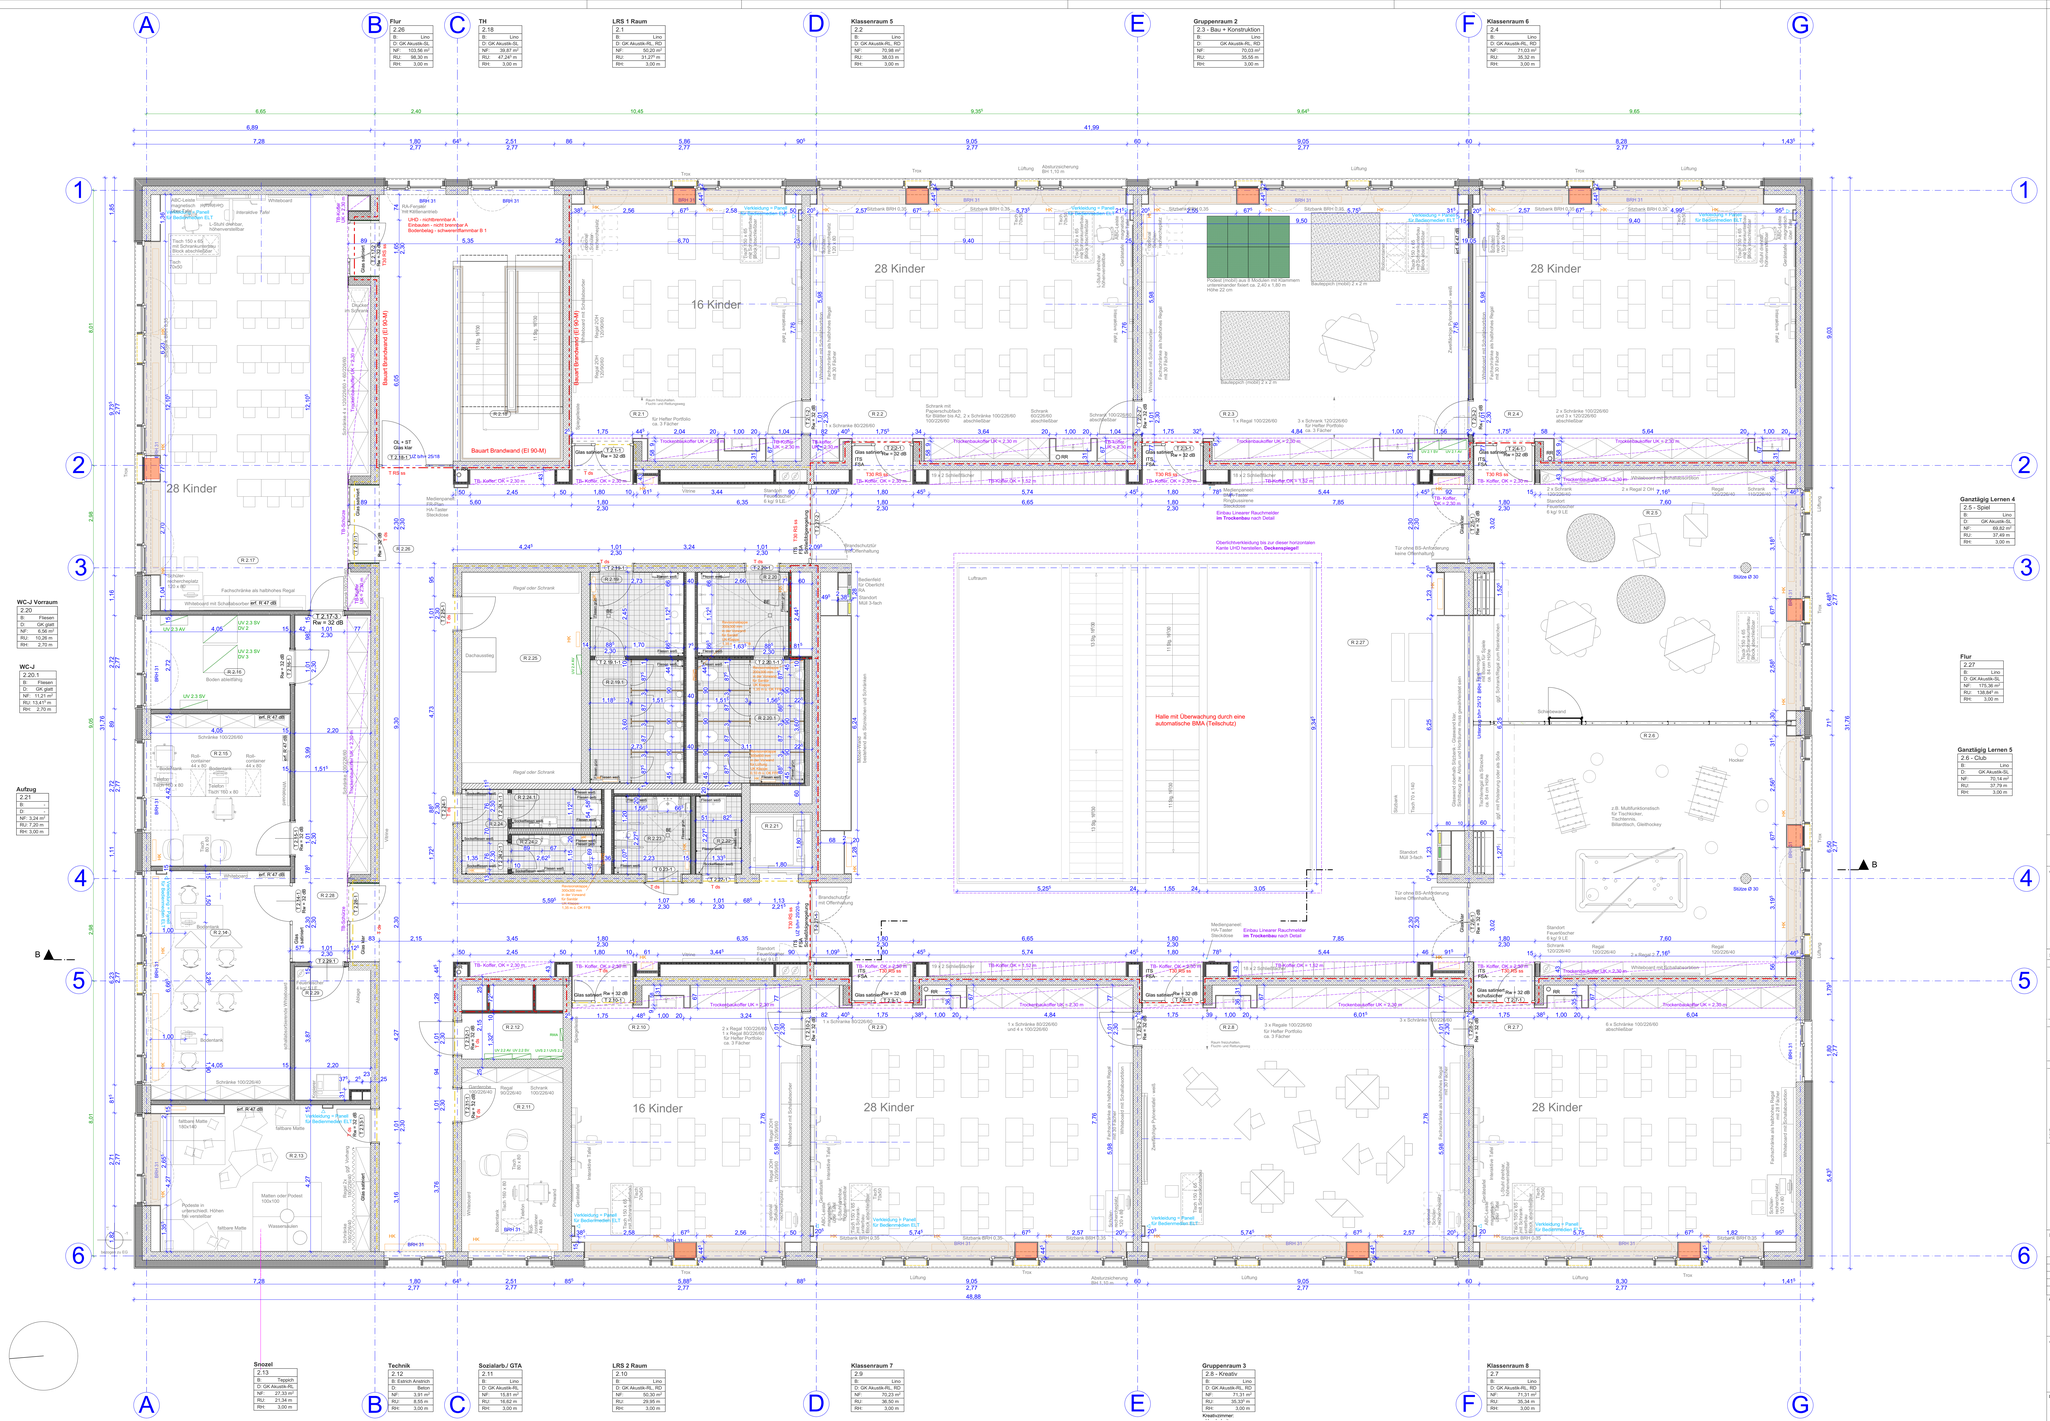
Flur 2.26
TH 2.18
LRS 1 Raum 2.1
Klassenraum 5 2.2
Gruppenraum 2 2.3 - Bau + Konstruktion
Klassenraum 6 2.4
Klassenraum 9 2.17
Flur Verwaltung 2.28
Lehrm. 2 2.25
WC-M 2.19.1
WC-J Vorraum 2.20
Netzwerkraum 2.16
WC-M Vorraum 2.19
WC-J 2.20.1
Kopierr. 2.29
Beratungslehrer 2.15
WC-Vorraum 2.24
Aufzug 2.21
WC-D 2.24.1
PuMi 2.22
Inkl./Einzelförd. 2.14
WC-H 2.24.2
WC-B 2.23
Ganztägig Lernen 4 2.5 - Spiel
Flur 2.27
Ganztägig Lernen 5 2.6 - Club
Snozel 2.13
Technik 2.12
Sozialarb./ GTA 2.11
LRS 2 Raum 2.10
Klassenraum 7 2.9
Gruppenraum 3 2.8 - Kreativ
Klassenraum 8 2.7
28 Kinder
16 Kinder
Halle mit Überwachung durch eine automatische BMA (Teilschutz)
Bauart Brandwand (EI 90-M)
Alle Maße sind eigenverantwortlich auf Plan und Bauteile zu überprüfen! Maßbeziehungen sind unverzüglich dem Bauleiter und dem Architekten mitzuteilen! Projektpläne der Fachplaner sind zu beachten! Alle Pläne sind nur in Verbindung mit den statischen Ausführungsunterlagen gültig.
Alle Maße beziehen sich auf OKFFB des jeweiligen Geschosses, falls nicht anders im Plan vermerkt!
ABKÜRZUNGEN
SCHRAFFUREN/ PLANZEICHEN
BRANDSCHUTZ
DURCHBRÜCHE
SONSTIGES
AUSSTATTUNG
RAUMSTEMPEL
NR Werken
1.14 Raumnummer
B Kautschuk R10 Bodenbelag
D GK Akustik, RD Deckenbelag, Gipskarton Akustik, Rasterdecke
NF 42,2 m² Nettogrundfläche
RU 26,00 m Raumumfang
RH 3,00 m Raumhöhe
Sportfeld
Schule
N
Höhenbezug
± 0,00 = 145,40 ü. NHN
C Eintragung TB Koffer, Anpassung UK TB-Koffer 30.10.24 KH
B Änderung Brandschutzanforderung 08.03.24 KH
A Bezeichnung Raum 2.18; Änderung Ausstattung Raum 2.17 von Informatik in Klassenraum 9 04.03.24 KH
Index Änderung Datum Gez.
Auftraggeber
Stadtverwaltung Oschatz
Neumarkt 1
04758 Oschatz
Projekt
Oschatz West
Neubau 2-zügige Grundschule mit Hort
Karl-Liebknecht-Straße 1
Architekten
koordiniert mit Fachplaner
Stahlbau Leichtbauwände Trockenbau ELT HSL SchallENEV
Darstellung
GR 2.OG - Ausbau
Planungsphase
5 - Ausführungsplanung
Maßstab 1:50
Datum 14.01.2022
Gez. KH
Projektsachnummer 02-0
Bl.-Größe 1.50 x 0.841
Bl.-Nr. A_5_003-A_213_0