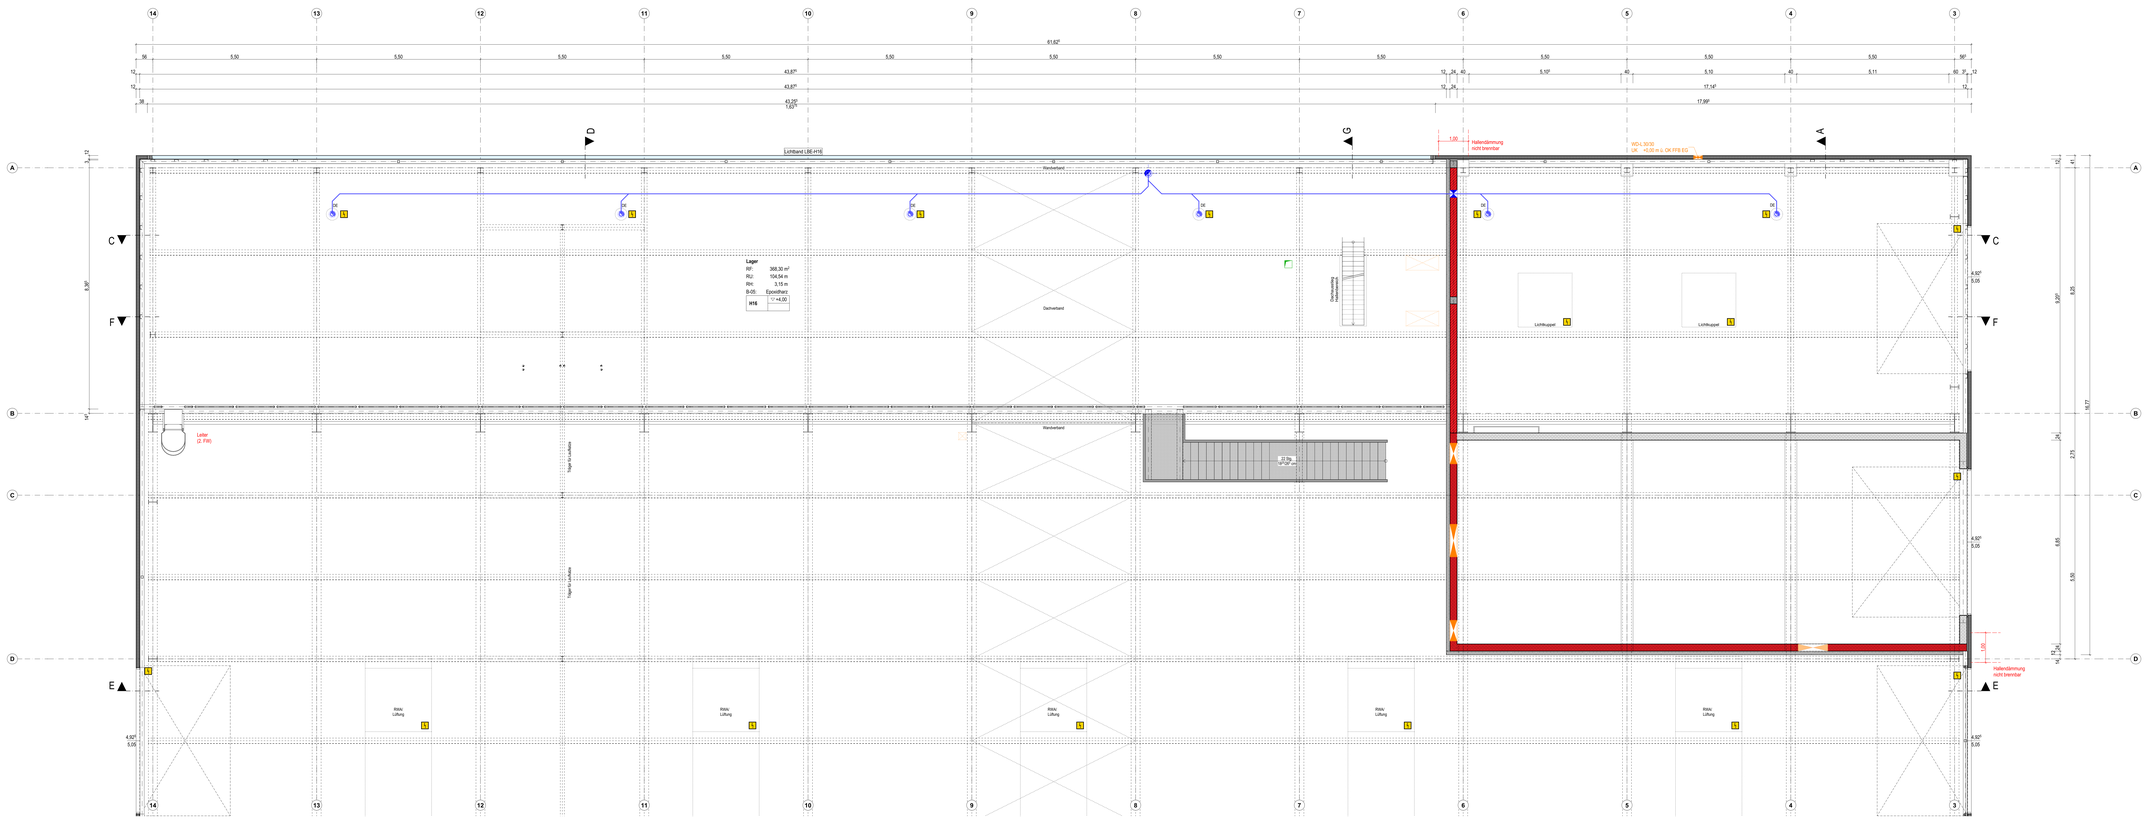

Info: Der Entwurf ist geistiges Eigentum des Planers und urheberrechtlich geschützt. Vervielfältigungen und Weitergabe an Dritte erfolgt nur mit ausdrücklicher Genehmigung des Planverfassers.
Bei Nichtzutreffen bleiben rechtliche Schritte vorbehalten.
Abweichungen durch Unternehmer am Bau, verantwortlich zu prüfen. Bei Unstimmigkeiten ist unverzüglich die Bauleitung zu informieren.
Bruttomaße - Tür- und Fensterlöchern beziehen sich auf den Rohfußboden.
Für die Verwendung von DWG-Dateien ist die Formatierung und Darstellung der zugehörigen PDF-Datei maßgebend.

Darstellung
- verdeckte Kante
- über der Schnittebene
- Achse
- Bauteil, F30
- Bauteil, F90
- Brandwand
- Detailmarker

Materialien
- KS-Mauerwerk RDK 2,0
- Stahlbeton
- Beton, unbewehrt
- Metalldeckenwand
- Sauberlaufzone

Aussparungen Einbauteile
- Bodendurchbruch (L/B)
- Deckendurchbruch (L/B)
- Wanddurchbruch (B/T)
- Wandnischen (L/B)
- Bodenanlauf

Höhenkoten
- OK Fertig
- OK / UK Roh

Türen / Fenster
- Txx Feuerschutztür, Feuerwiderstandsklasse
- BRH Brüstungshöhe
- RS Rauchschutztür DIN 18095
- DS dichtschliessend

Abkürzungen

FFB	Fertigfußboden	STG	Steigungen	RR	Regenfallrohr
RF	Raumfläche	BRH	Brüstungshöhe	DK	Dachanlauf
RU	Raumumfang	IT-xx	Innentür	BE	Bodenanlauf
RBH	Raumlichte Rohbau	F-xx	Fenster	IW	Innenwand
LRH	lichte Raumhöhe	FE-xx	Fassadenelement	ISW	Installationswand
OKUK	Ober- Unterkante	B-xx	Bodenbelag	RWA	Rauch- und Wärmeabzugsanlage
S	Sanitär	WD	Wanddurchruch		

VORABZUG
Plan dient zur Orientierung
Kalkulationsgrundlage ist das Leistungsverzeichnis

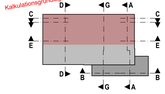

LV	04.12.2024	Erster Ausgabestand
Index	Datum	Änderung

Norden: Übersicht

OK Attika = +9,057 = 614,347 m ü. DHHN2016
OK FFB EG = ± 0,00 = 605,85 m ü. DHHN2016

Projekt: **Neubau Straßenmeisterei Heinzebank - Teiloöjekt Kompaktmeisterei**
An der Heinzebank 20
09429 Wolkenstein/ Heinzebank

Auftraggeber: Landratsamt Erzgebirgskreis - Referat Straßen
Paulus - Jahnkus - Str. 23
09456 Annaberg-Buchholz

Datum, Unterschrift: FREIGABE ERTELT

Entwurfsverfasser:

Planinhalt: **Grundriss Obergeschoss Lager**
Maßstab: 1:50

Plannummer: 211326_AR_5_G-OG-Lager
Index: -

Planstand: Ausführungsplanung
Projekt-Nr.: 211326

Planung: ersteg. gebind. gepr. geprüft.
Größe: 1730 x 594