



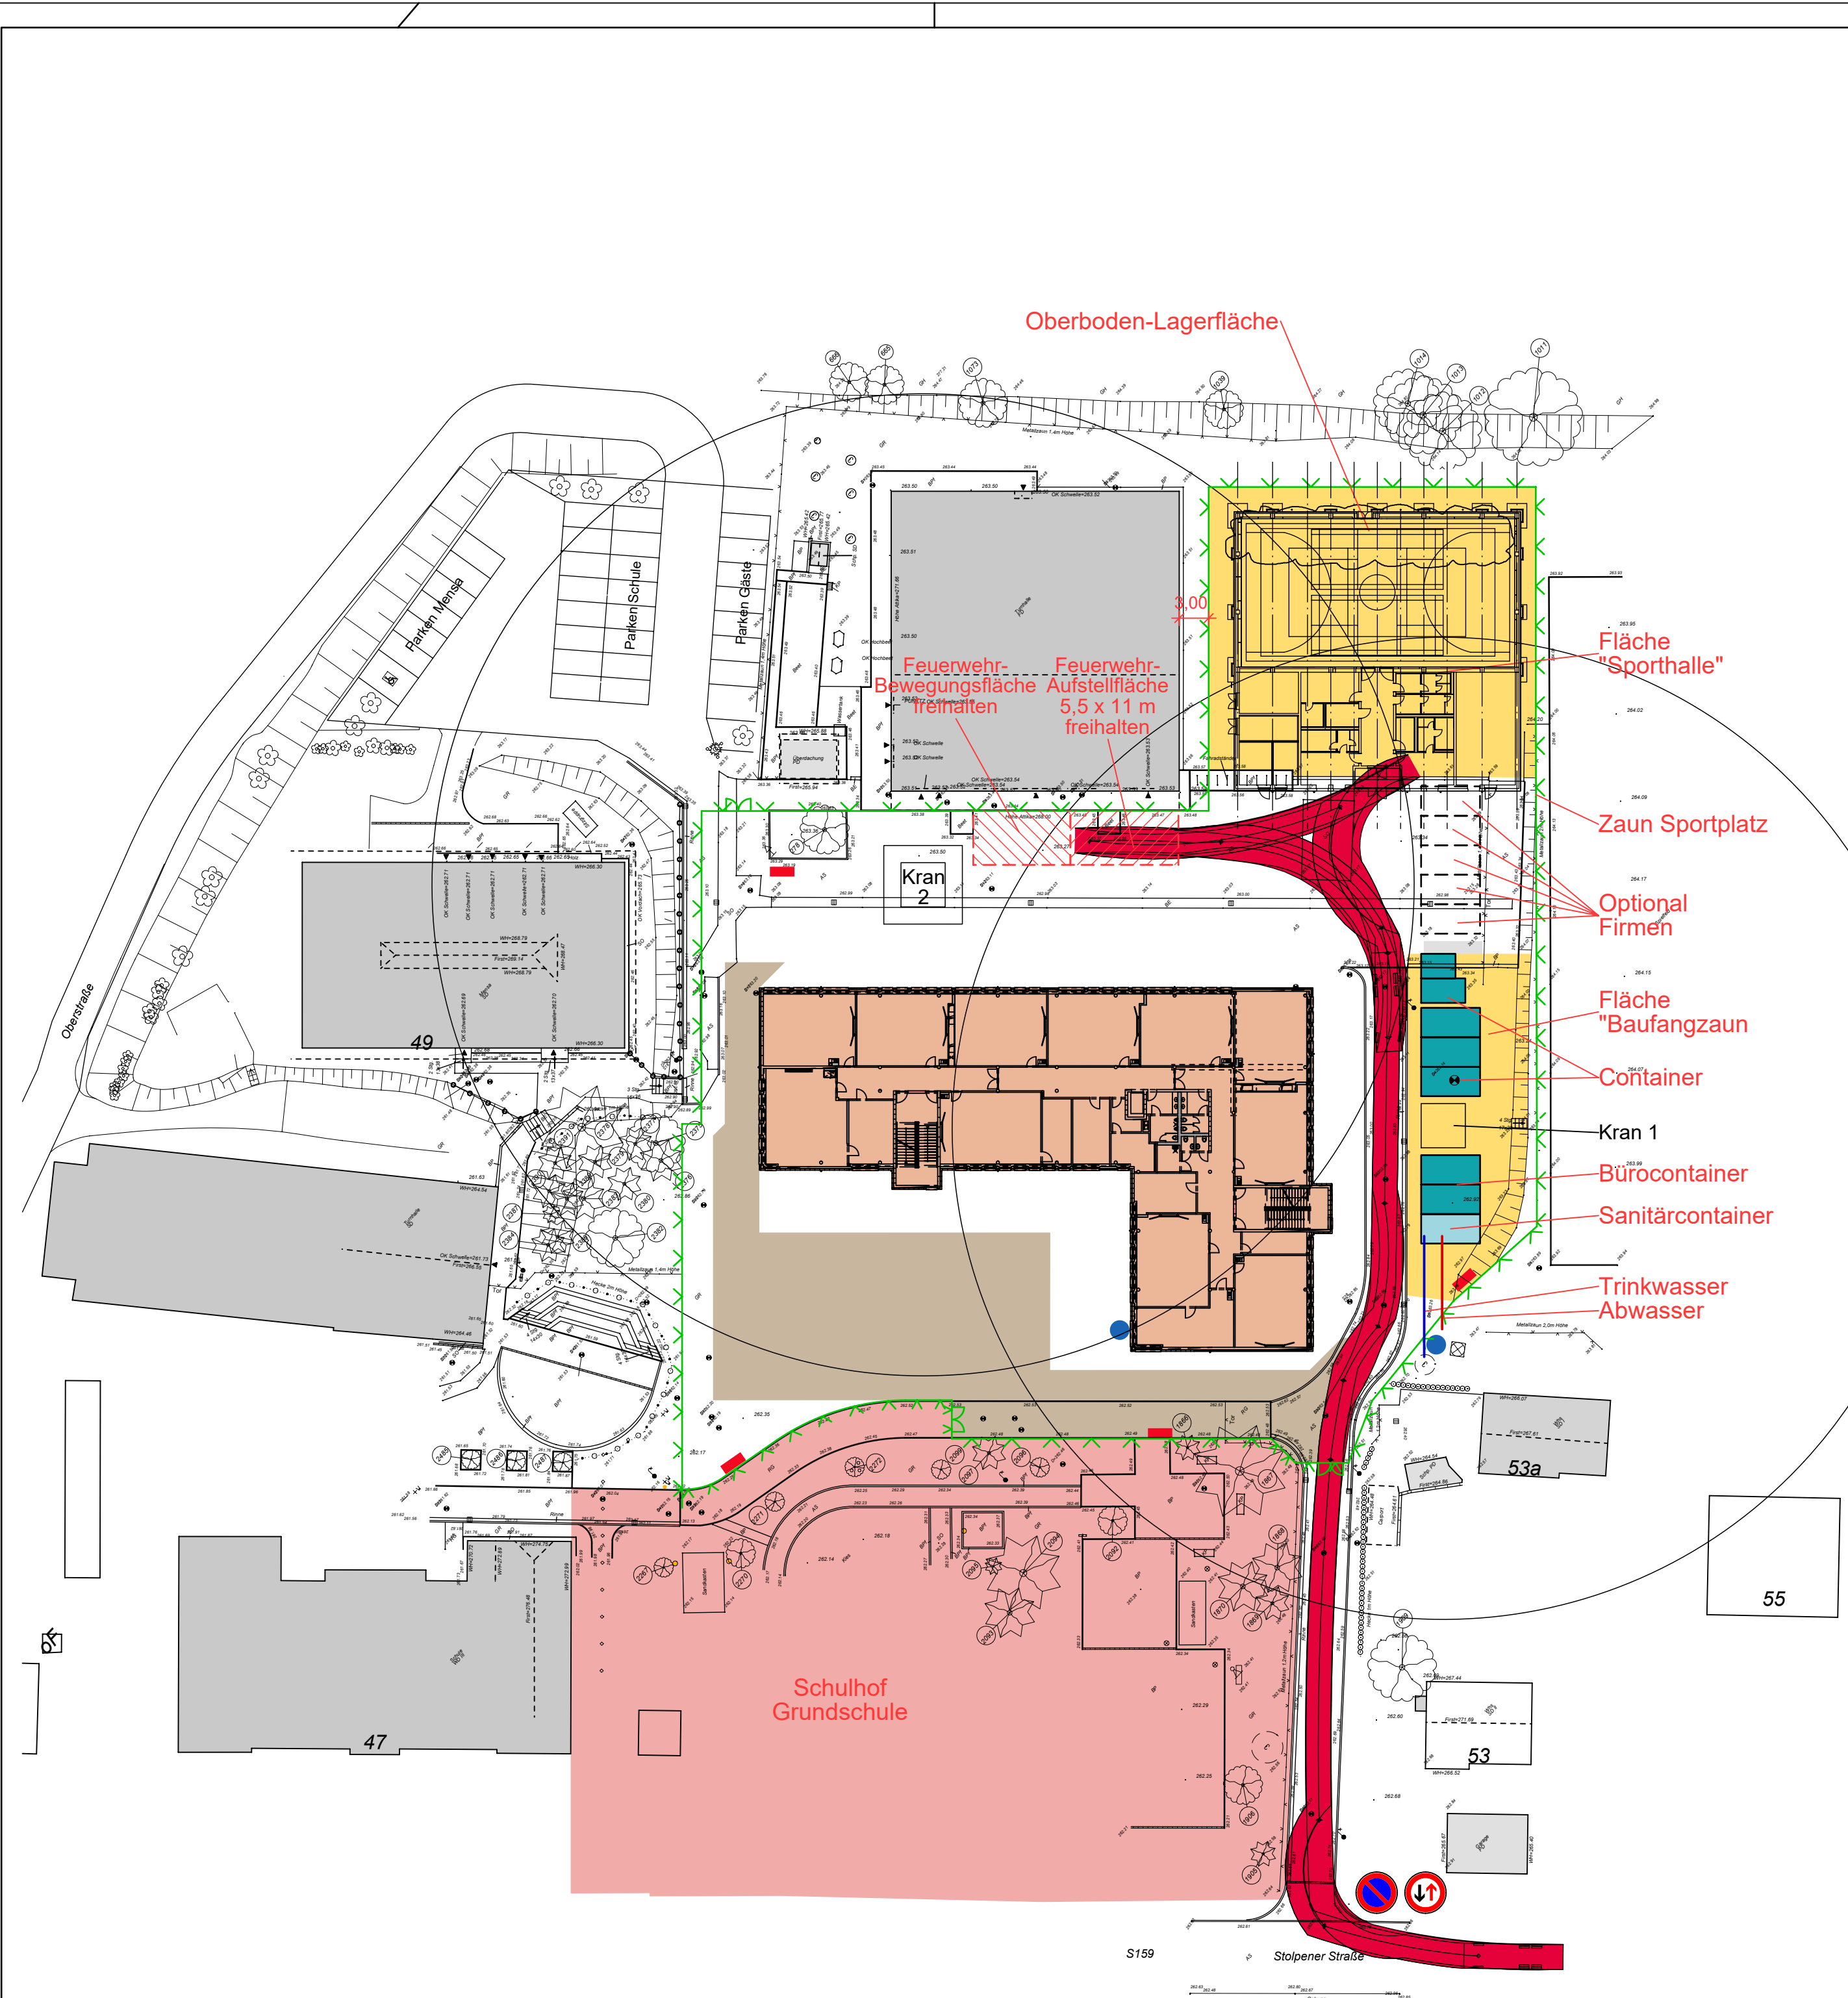

Legende:

- befestigter Lagerplatz
- Bürocontainer
- Sanitärcontainer
- Baustraße
- Baustraße/ Feuerwehzufahrt freihalten !
- Baustrom
- Bauwasser-/abwasser
- Bauzaun
- Bautor
- großer LKW 3-achsig

0 m 25 m 50 m

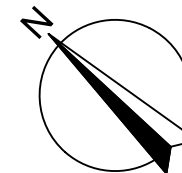

AE03	Anpassung an Baufortschritt	05.06.2024	Krüger
AE02	Ergänzung Belange Feuerwehr	29.11.2023	Krüger
AE01	Feuerwehrbewegungsfläche ergänzt, Bauzaun verschoben, Baugrube	14.11.2023	Krüger
Index	Änderung/Ergänzung	Datum	Name

LAGE-HÖHENSYSTEM

NHN im DHHN2016: ±0,00 = 263,40 m

LIEGENSCHAFT/OBJEKT
Oberschule Arnsdorf - Schulgebäude

Stolpener Straße 51
01477 Arnsdorf

MAßNAHME
Ersatzneubau Oberschule Arnsdorf

PLANINHALT

Baustelleneinrichtungsplan

STAND DER PLANUNG
Ausführungsplanung

PLANVERFASSER HOCHBAU
Bauplanung Bautzen GmbH

Kirchplatz 4
02625 Bautzen
BAUHERR

LIEGENSCHAFTSNUMMER
L1068

OBJEKTNUMMER
G01-1

MAßNAHMENUMMER
I23-129

KOSTENGRUPPE
300

TEILPLAN

FORMAT
590 x 440

MAßSTAB
1:500

INDEX
AE03

PLANDATUM
20.09.2023

BEARBEITET/GEZEICHNET
Sieg/Seifert

UNTERSCHRIFT
ZUR BAUAUSFÜHRUNG FREIGEgeben
GEPRÜFT NACH DOKUMENTATIONSRICHTLINIE LANDRATSAMT BAUTZEN

Landratsamt Bautzen
Gebäude- und Liegenschaftsamt

Bahnhofstraße 9
02625 Bautzen
Tel.: 03591 5251-23001
Fax: 03591 5250-23001

DATUM
NAME/UNTERSCHRIFT
BEARBEITER HOCHBAU/LIEGENSCHAFTEN

DATUM
NAME/UNTERSCHRIFT
BEARBEITER CAD

NAME DES LAYOUTS: M500
DATE/NAME: I23-129.L1068.G01-1.A.H300.Baustelleneinrichtungsplan.AE03

H/B = 440 / 590 (0.26m²)

Allplan 2022

Dachaufbau DA 01 - Flachdach
U=0,20 W/(m²K)

6 cm	PHOTOVOLTAIK-ANLAGE
0,5 cm	Kies
1 cm	Trenn-, Schutzvlies
2-20 cm	Bitumenabdichtung, 2-lagig
14 cm	Gefälledämmung WLG 040, MIWO
0,5 cm	Wärmedämmung WLG 040, MIWO
	Dampfsperre, Bitumenbahn

24-42 cm	
=====	
28 cm	Stahlbetondecke UK +16,24

Dachaufbau DA 02 - Treppenhäuser
U=0,20 W/(m²K)

6 cm	Kies
0,5 cm	Trenn-, Schutzvlies
1 cm	Bitumenabdichtung, 2-lagig
2-6 cm	Gefälledämmung WLG 040, MIWO
14 cm	Wärmedämmung WLG 040, MIWO
0,5 cm	Dampfsperre, Bitumenbahn

24-28 cm	
=====	
28 cm	Stahlbetondecke UK +15,00

Fußbodenaufbau FB 11 - Flure
Kategorie T2, p=5,0 kN/m²

1 cm	Linoleum
4 cm	Gussasphaltestrich IC 10
1,5 cm	formstabile Abdeckplatte
2 cm	Trittschalldämmung MIWO 20/17
0,5 cm	Ausgleichspachtel

9 cm	
=====	
32 cm	Stahlbeton-Deckenplatte

Fußbodenaufbau FB 12 - Räume
Kategorie C1, p=3,0 kN/m²

1 cm	Linoleum
3,5 cm	Gussasphaltestrich IC 10
1,5 cm	formstabile Abdeckplatte
3 cm	Trittschalldämmung MIWO 30/17
	Ausgleichspachtel

9 cm	
=====	
32 cm	Stahlbeton-Deckenplatte

Fußbodenaufbau FB 13 - Fachräume, Treppen
Kategorie E1, p=5,0 kN/m²

1,5 cm	Fliesen im Dünnbett
4 cm	Gussasphaltestrich IC 10
1,5 cm	formstabile Abdeckplatte
2 cm	Trittschalldämmung MIWO 20/17
	Ausgleichspachtel

9 cm	
=====	
32 cm	Stahlbeton-Deckenplatte

Fußbodenaufbau FB 14 - Sanitär
Kategorie B1, p=2,0 kN/m²

1,5 cm	Fliesen im Dünnbett
	Verbundabdichtung
3 cm	Gussasphaltestrich IC 10
1,5 cm	formstabile Abdeckplatte
3 cm	Trittschalldämmung MIWO 30/17
	Ausgleichspachtel

9 cm	
=====	
32 cm	Stahlbeton-Deckenplatte

Fußbodenaufbau FB 15 - Haustechnik 3.OG
Kategorie T2, p=5,0 kN/m²

	Anstrich
4 cm	Gussasphaltestrich IC 10
1,5 cm	formstabile Abdeckplatte
2 cm	Trittschalldämmung MIWO 20/17
0,5 cm	Ausgleichspachtel

8 cm	
=====	
32 cm	Stahlbeton-Deckenplatte

Fußbodenaufbau FB 16 - Werkräume
Kategorie E1, p=5,0 kN/m²

	oberflächenfertig geschliffen
4,5 cm	Gussasphaltestrich IC 10
1,5 cm	formstabile Abdeckplatte
3 cm	Trittschalldämmung MIWO 35/32
	Ausgleichspachtel

9 cm	
=====	
32 cm	Stahlbeton-Deckenplatte

Fußbodenaufbau FB 01 - Flure, Treppen
Kategorie T2, p=5,0 kN/m², U=0,27 W/(m²K)

1,5 cm	Fliesen im Dünnbett
4 cm	Gussasphaltestrich IC 10
1,5 cm	formstabile Abdeckplatte
1,5 cm	Trittschalldämmung MIWO 13/17
12 cm	Wärmedämmung MIWO WLG 040
0,5 cm	Bitumenabdichtung, 1-lagig

21 cm	
=====	
25 cm	Stahlbeton-Bodenplatte OK -21
8 cm	Magerbeton
15 cm	Kies UK -69

Fußbodenaufbau FB 02 - Räume
Kategorie C1, p=3,0 kN/m², U=0,27 W/(m²K)

1,5 cm	Fliesen im Dünnbett
3,5 cm	Gussasphaltestrich IC 10
1,5 cm	formstabile Abdeckplatte
2 cm	Trittschalldämmung MIWO 20/17
12 cm	Wärmedämmung MIWO WLG 040
0,5 cm	Bitumenabdichtung, 1-lagig

21 cm	
=====	
25 cm	Stahlbeton-Bodenplatte OK -21
8 cm	Magerbeton
15 cm	Kies UK -69

Fußbodenaufbau FB 03 - Sanitär
Kategorie B1, p=2,0 kN/m², U=0,27 W/(m²K)

1,5 cm	Fliesen im Dünnbett
	Verbundabdichtung
3,5 cm	Gussasphaltestrich IC 10
1,5 cm	formstabile Abdeckplatte
2 cm	Trittschalldämmung MIWO 20/17
12 cm	Wärmedämmung MIWO WLG 040
0,5 cm	Bitumenabdichtung, 1-lagig

21 cm	
=====	
25 cm	Stahlbeton-Bodenplatte OK -21
8 cm	Magerbeton
15 cm	Kies UK -69

Fußbodenaufbau FB 04 - Küche
Kategorie C1, p=3,0 kN/m², U=0,32 W/(m²K)

1,5 cm	Fliesen im Dünnbett
	Verbundabdichtung
3,5+7,5 cm	Gussasphaltestrich IC 10 im Gefälle (1%)
1,5 cm	formstabile Abdeckplatte
2 cm	Trittschalldämmung MIWO 30/17
8 cm	Wärmedämmung MIWO WLG 040
0,5 cm	Bitumenabdichtung, 1-lagig

17-21 cm	
=====	
25 cm	Stahlbeton-Bodenplatte OK -21
8 cm	Magerbeton
15 cm	Kies UK -69

Fußbodenaufbau FB 05 - Haustechnik EG
Kategorie T2, p=5,0 kN/m²

	Anstrich
4 cm	Gussasphaltestrich IC 10
1,5 cm	formstabile Abdeckplatte
1,5 cm	Trittschalldämmung MIWO 13/10
12 cm	Wärmedämmung MIWO WLG 040
0,5 cm	Bitumenabdichtung, 1-lagig

19,5 cm	
=====	
25 cm	Stahlbeton-Bodenplatte OK -21
8 cm	Magerbeton
15 cm	Kies UK -69

Fußbodenaufbau FB 06 - Batterieraum EG
Kategorie T2, p=5,0 kN/m²

0,5 cm	Linoleum, ableitfähig
4 cm	Gussasphaltestrich IC 10
1,5 cm	formstabile Abdeckplatte
1,5 cm	Trittschalldämmung MIWO 13/10
12 cm	Wärmedämmung MIWO WLG 040
0,5 cm	Bitumenabdichtung, 1-lagig

20 cm	
=====	
25 cm	Stahlbeton-Bodenplatte OK -21
8 cm	Magerbeton
15 cm	Kies UK -69

Wandaufbau WA 01 - Sockelbereich, gedämmt
U=0,24 W/(m²K)

1,5 cm	Kalk-Zement-Innenputz
24 cm	Kalksandstein-Mauerwerk RD 20
0,5 cm	Bitumenabdichtung
1 cm	Kleber
12 cm	WDVS-Dämmung WLG 032, EPS
1 cm	WDVS-Kunstharzputz

(siehe hierzu Zeichnung Sockeldetails)

Wandaufbau WA 02 - Wand, WDVS
U=0,24 W/(m²K)

1,5 cm	Kalk-Zement-Innenputz
24 cm	Kalksandstein-Mauerwerk RD 20
1 cm	Kleber
14 cm	WDVS-Dämmung WLG 035, MIWO
1 cm	WDVS-Mineralputz

Wandaufbau WA 03 - Wand, WDVS Strukturspiegel

1,5 cm	Kalk-Zement-Innenputz
24 cm	Kalksandstein-Mauerwerk RD 20
1 cm	Kleber
10 cm	WDVS-Dämmung WLG 020, PF
2 cm	WDVS-Strukturputz

AE01	WA01	01.03.2024	Krüger
Index	Änderung/Ergänzung	Datum	Name

LAGE-HÖHENSYSTEM

NHN im DHHN2016: ±0,00 = 263,40 m

LIEGENSCHAFT/OBJEKT	LIEGENSCHAFTSNUMMER
Oberschule Arnsdorf - Schulgebäude	L1068
Stolpener Straße 51 01477 Arnsdorf	OBJEKTNUMMER G01-1
MAGNAHME	MAGNAHMENUMMER
Ersatzneubau Oberschule Arnsdorf	I23-129
	KOSTENGRUPPE
	300
PLANINHALT	TEILPLAN

Übersichtsplan

Fußboden-/Wand-/Dachaufbauten

STAND DER PLANUNG		1:100
Ausführungsplanung		INDEX AE01
PLANVERFASSER HOCHBAU	BEARBEITET/GEZEICHNET	PLANDATUM
Bauplanung Bautzen GmbH	Sieg/Seifert	11.10.2023
Kirchplatz 4 02625 Bautzen	UNTERSCHRIFT	
BAUHERR	ZUR BAUAUSFÜHRUNG FREIGEgeben	
GEPRÜFT NACH DOKUMENTATIONSRICHTLINIE LANDRATSAMT BAUTZEN		


Landratsamt Bautzen
Gebäude- und Liegenschaftsamt

Bahnhofstraße 9 02625 Bautzen		
Tel.: 03591 5251-23001	DATUM	DATUM
Fax: 03591 5250-23001	NAME/UNTERSCHRIFT	NAME/UNTERSCHRIFT
	BEARBEITER HOCHBAU/LIEGENSCHAFTEN	BEARBEITER CAD


NAME DES LAYOUTS: M100
DATE\NAME: I23-129.L1068.G01-1.A.H300.ÜB.AE01

H/B = 297 / 850 (0.25m²)

Allplan 2022

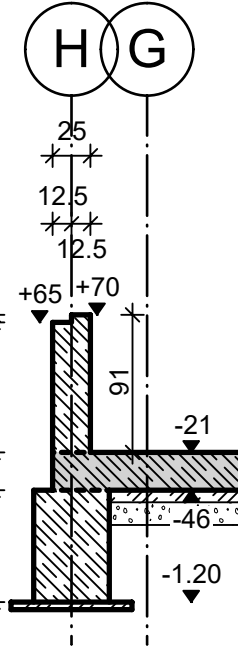

H/B = 900 / (560 / (1.40m²))

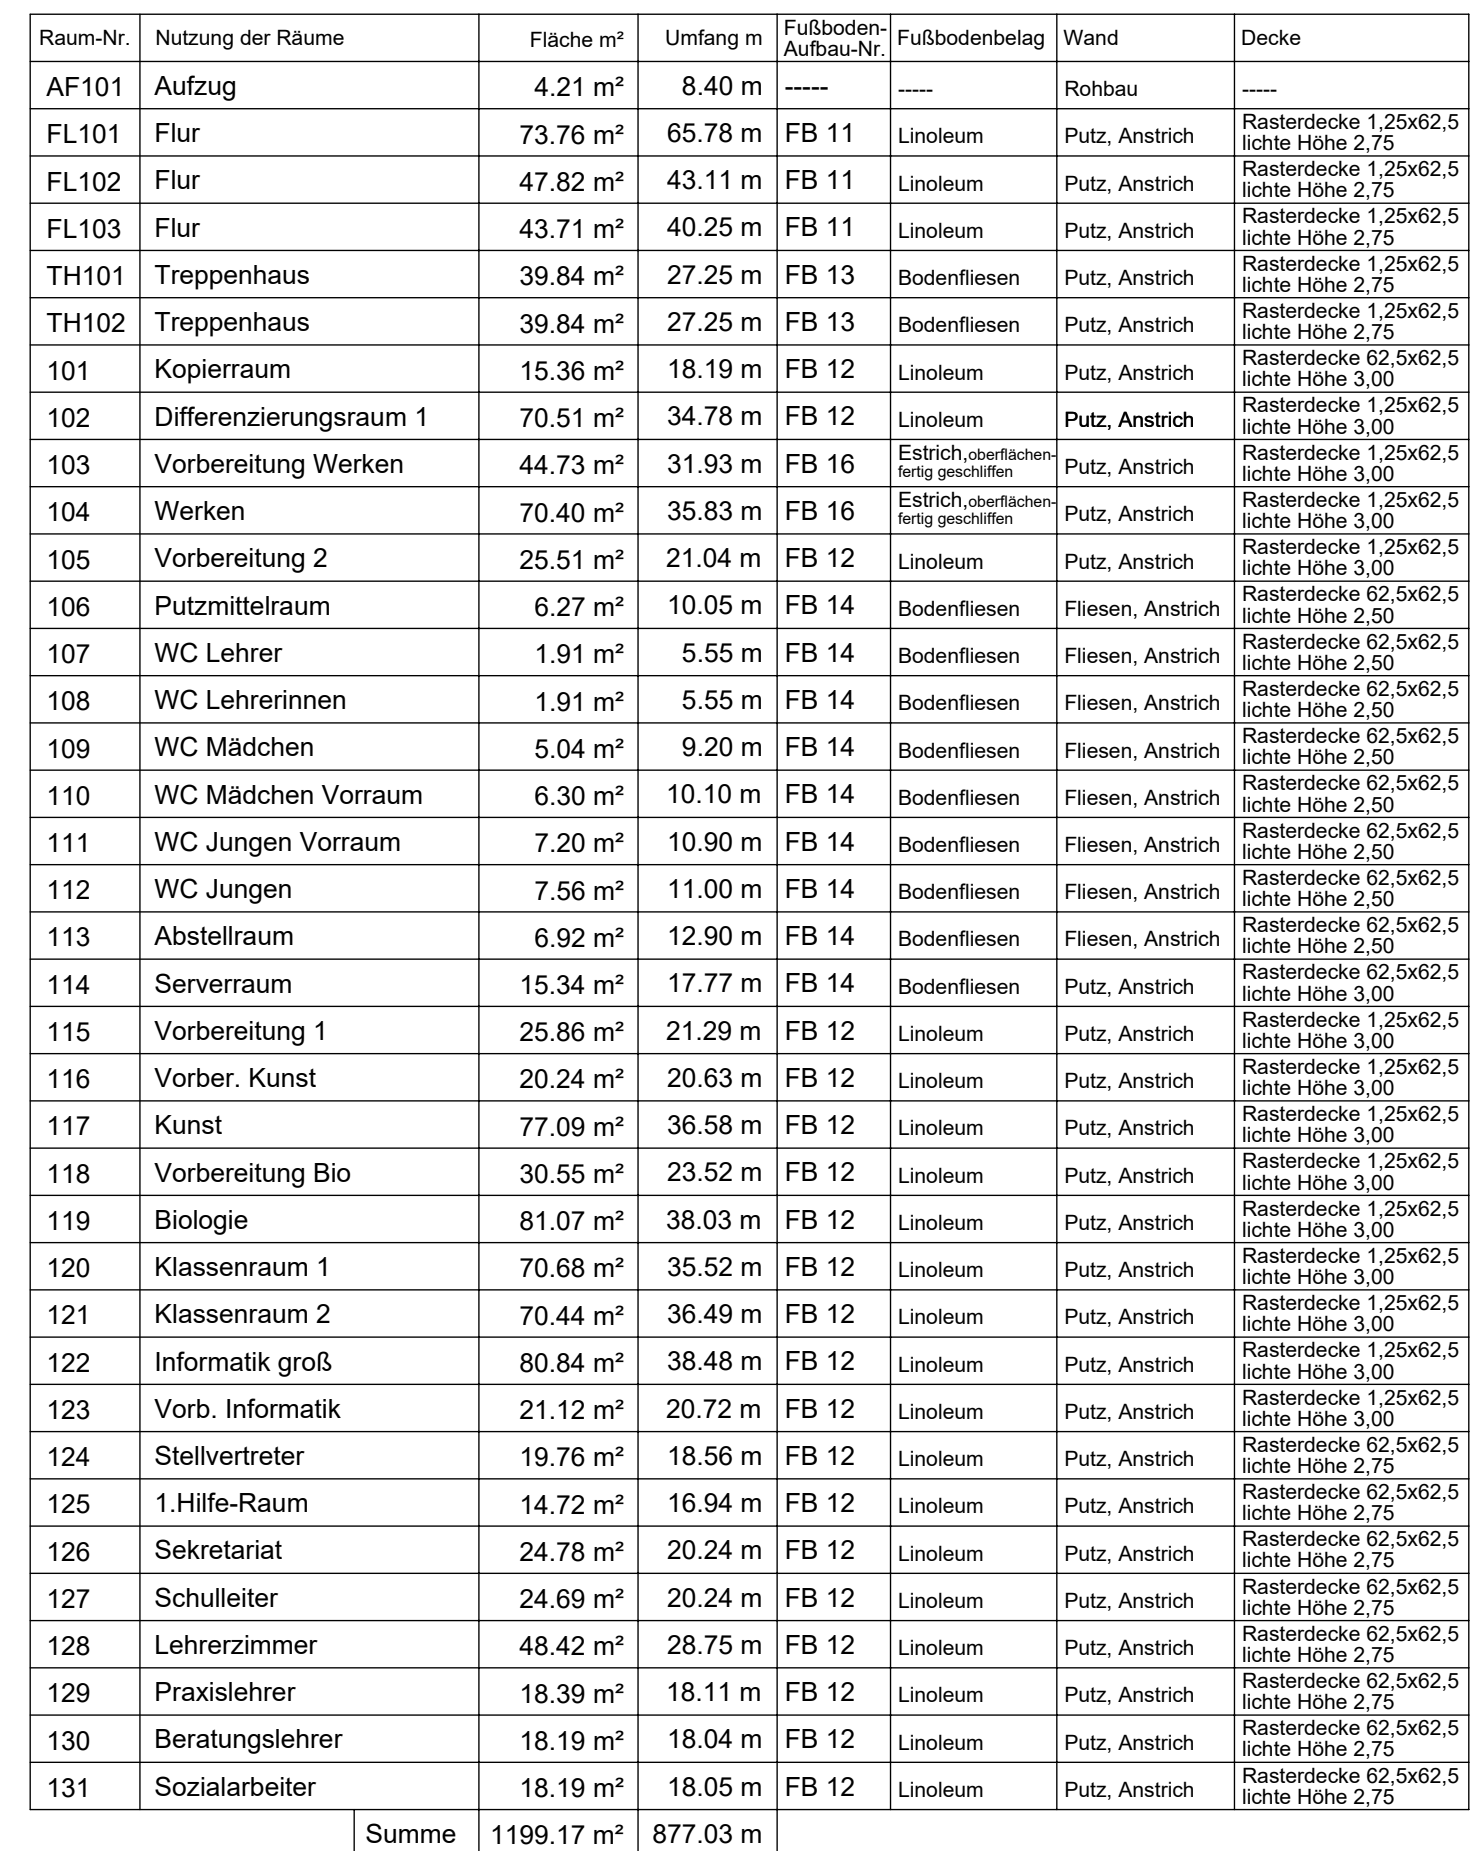

Legende:		Legende Brandschutz:	
	Stahlbeton (Ortikon/Halb fertigteile/ Vollerfertigteile)		Wand feuerhemmend (F30)
	WU-Stahlbeton		Wand feuerbeständig (F90)
	Wärmedämmung		T30/R30 feuerhemmende Rauchschutztür
	Trockenbau		feuerhemmende Feuerschutztür
	Brüstungshöhe von OK Fertigfußböden bis Rohbau		Rauchschutztür
	Brüstungshöhe innen		Tür dicht- und selbstschließend
	Brüstungshöhe außen		



A620	TB-Wandstärke Adresse F-G; 10-11	11.03.2024	Sieg
A632	TB-Voratzschüsse 7,5 on im Bereich Förderfortbildungen ergänzt	11.03.2024	Sieg
A601	Wohnstufen Aufwände und auf der Adresse 1-M4-Treppenhause Brutto eingegeben Stollbau Adresse Auen-Juden 18-19 - Details ergänzt	13.02.2024	Name
Index	Änderung/Ergänzung	Datum	Name

NHN im DHHN2016: $\pm 0,00 = 263,40 \text{ m}$

LIEGENSCHAFT/OBJEKT
Oberschule Arnsdorf - Schulgebäude

Stolpener Straße 51
01477 Annaberg

WABNAHME

PLANNING

Grundriss

1. Obergeschoss

STAND DER PLANUNG

Ausführungsplanung

PLANVERFASSER HOCHBAU
Bauplanung Bautzen GmbH 

Kirchplatz 4
GG525 Bautzen
BÄHNERN

Landratsamt Bautzen

Gebäude- und Liegenschaftsamt
Bahnhofstraße 9

CGS25 Bautzen
Tel.: 03591 5251-23001

NAME DES LAYOUTS: M50

H/B = 900 / 1560 (1.40m²)

EIGENSCHAFTSNUMMER
 L1068

OBJEKTNUMMER
G01-1

MAGNANIMEN
123-129

300

FORMAT

1560 x 900
NAGSTAR
1:50

INDEX
AE03


PLANDATUM
11.10.2023

BEGEBEN
ZITLINF LANDRATSAMT RALTZEN

DATUM


NAME/UNTERSCHRIFT
BEARBEITER CAD

Aiplan 21

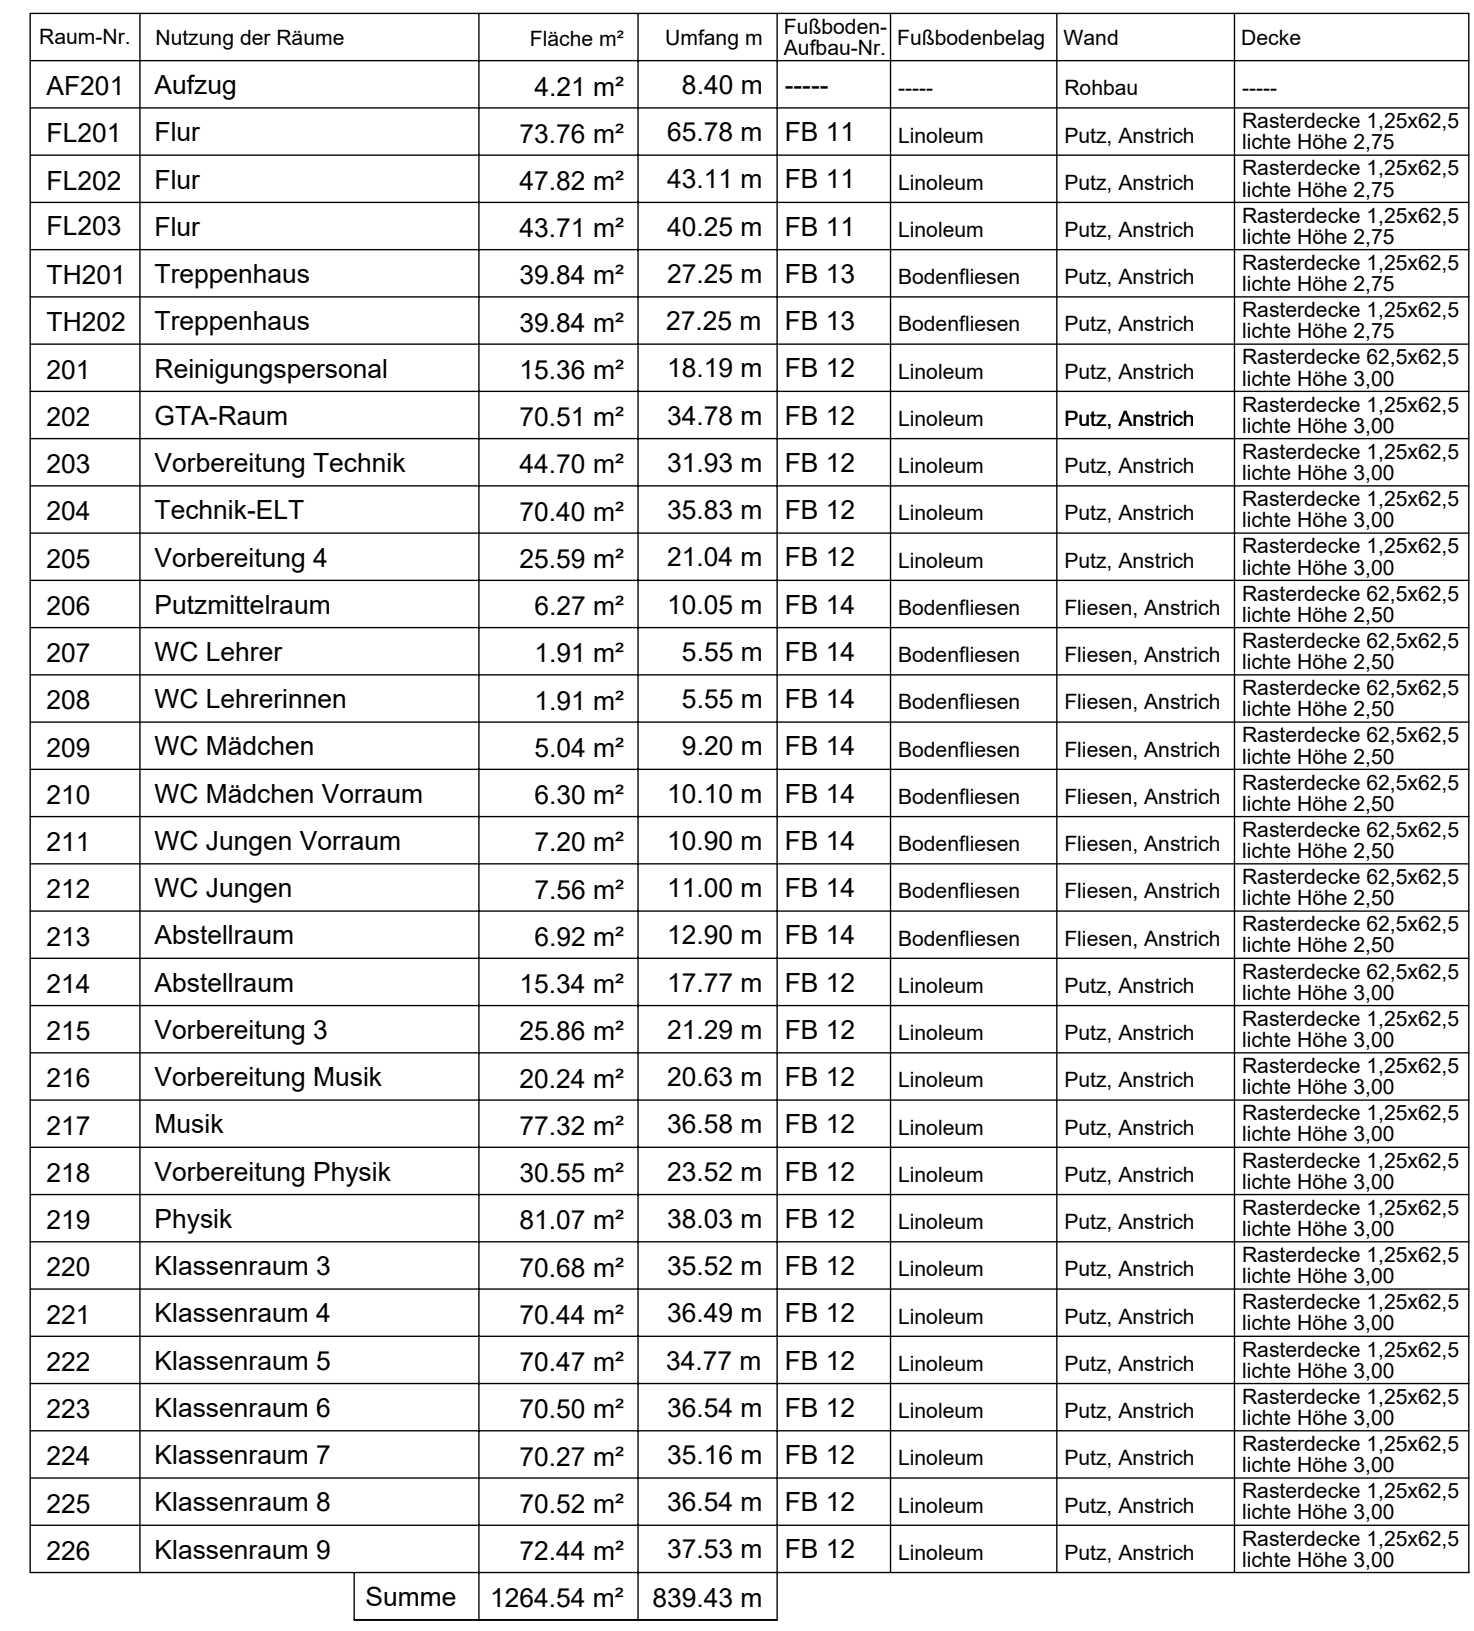

Legende Brandschutz:

- | | | | |
|---|--|---|---------------------------------|
|  | Stahlbeton
(Ortbeton/-stahlbeton/-
Vollertigble) |  | Wand feuerhemmend (F30) |
|  | WU-Stahlbeton |  | Wand feuerbeständig (F90) |
|  | Wärmedämmung | T30RS | feuerhemmende Rauchschutztür |
|  | Trockenbau | T30 | feuerhemmende Feuerschutztür |
| BRH | Brüstungshöhe von
OK Fertigfußboden bis Rohbau | RS | Rauchschutztür |
| BRHi | Brüstungshöhe innen | dss | Tür dicht- und selbstschließend |
| BRHa | Brüstungshöhe außen | | |

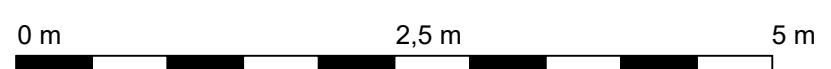

A020	TB-Wandstärke Achse F-G; 10-11		11.03.2024	Sieg
A021	TB-Vorstützwinkel 7,5 cm im Bereich Fensterabstufungen ergänzt. Raum 20 Tür verschoben		11.03.2024	Sieg
A051	Wandstruktur Achse A+H=I+L6, Brüstungsgehäuse Rohbau - Details ergänzt		13.02.2024	Sieg
Index	Änderung/Ergänzung	Datum	Name	

NHN im DHHN2016: $\pm 0,00 = 263,40 \text{ m}$

LIEGENSCHAFT/OBJEKT
 Oberschule Amdorf - Schulgebäude

Stolpener Straße 51
01477 Auerbach

MAJNA-BE

Ersatzneubau Oberschule Amsdorf

PLANINHALT

Grundriss

2. Übergeschoss

STAND DER PLANUNG

Ausführungsplanung

PLANVERFASSER HOCHBAU
Rauplanung Bautzen GmbH

Kirchplatz 4
60596 Frankfurt am Main

BAJHEFOL

Landratsamt Bautzen
Gebäude- und Liegenschaftsamt

Bahnhofstraße 9

Teil.: 03691 5251-23001

Fax: 03591 5250-23001


DATENAME: 123-129.L1088.G01-1.OG(2.A.H300).GR.AE

Alplan 21



<u>Legende:</u>		<u>Legende Brandschutz:</u>	
	Stahlbeton (Ortbeton-Halb fertigteile/ Vorfertigteile)		Wand feuerhemmend (F30)
	WU-Stahlbeton		Wand feuerbeständig (F90)
	Wärmedämmung	T30/RS	feuerhemmende Rauchschutzhür
	Trockenbau	RS	feuerhemmende Feuerschutzhür
	BRH	RS	Rauchschutzhür
	Brüstungsbasis von OK Fertigfußboden bis Rohbau	ds	Tür dicht- und selbstschließend

[illegible]

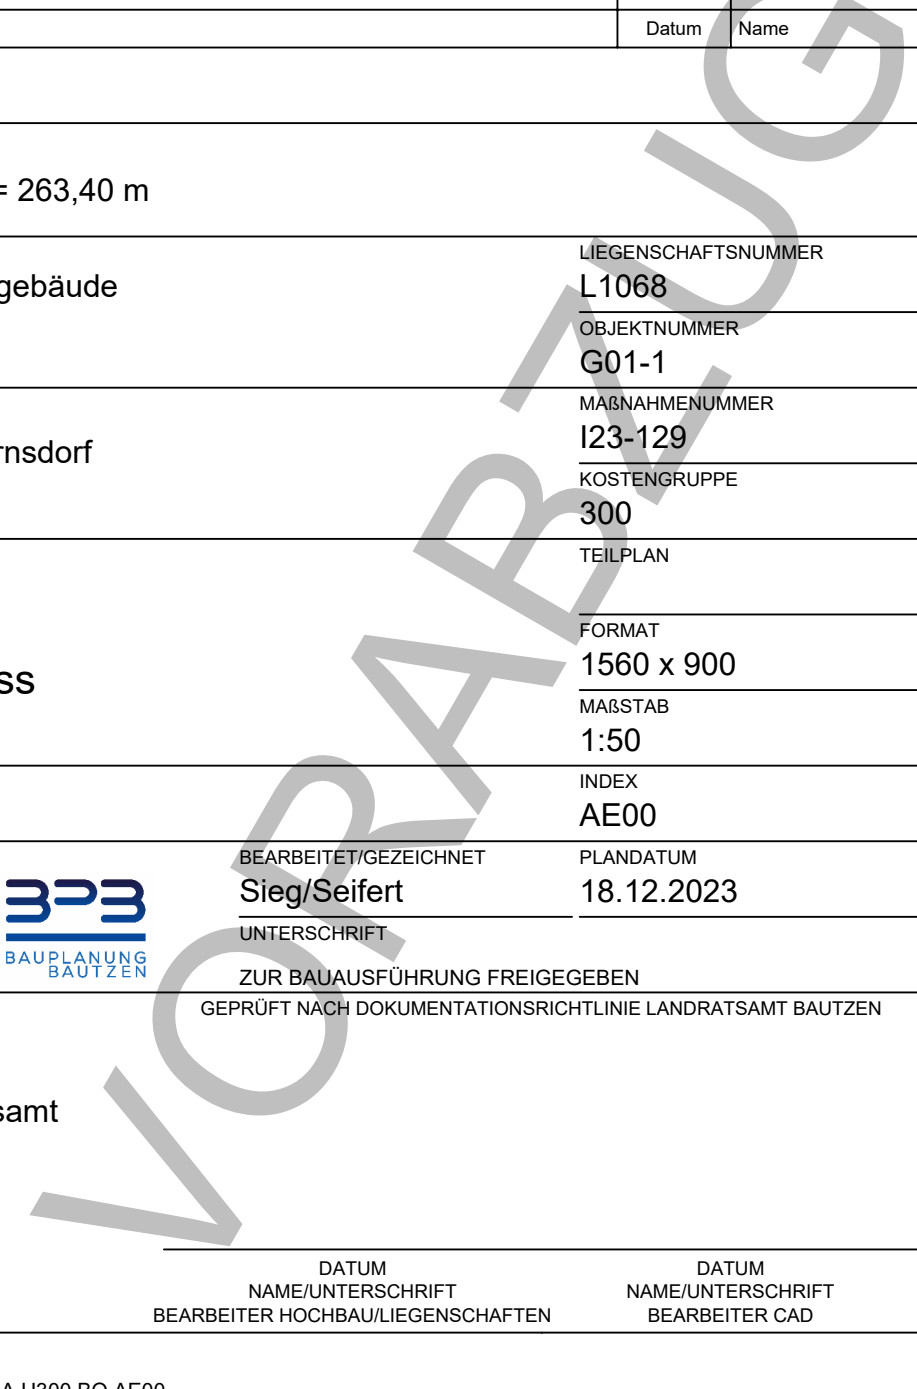




	Stahlbeton		Wand feuerhemmend (F30)
	WU-Stahlbeton		Wand feuerbeständig (F90)
	Mauerwerk		feuerhemmende Rauchschutztür
	Mauerwerk		feuerhemmende Feuerschutztür
	Stb.- Fertigteil		Rauchschutztür
	Trockenbau		Tür dicht- und selbstschließend

VR → Verlegerichtung

- Farbe Fliesen: Muskat
- Farbe Linoleum: Oyster Mountain
- Farbe Fliesen: Sand
- Farbe Linoleum: Granada
- Farbe Fliesen: Sandbeige
- Farbe Linoleum: Apato
- Gusseschleiss mit
Anstrich/oberflächenfertig geschliffen.
- Fliesen, Treppenkante, Farbe: Anthrazit
- Fliesen-Stellschkel h = 7 cm:
- Farbe: Basalt
- Fliesen-Hochschkel h = 10 cm:
- Farbe: wie Bodenfliesen

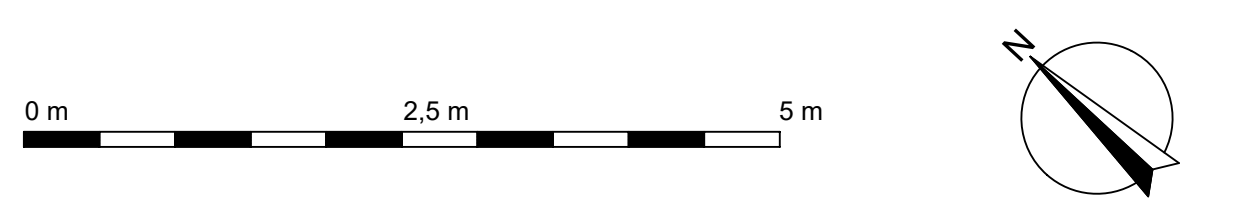[illegible]

NHN im DHHN2016: $\pm 0,00 = 263,40 \text{ m}$

Stolpener Straße 51
01477 Annaberg

Ersatzneubau Oberschule Arnsdorf

Bodenbelagsplan

STAND DER PLANUNG

Bauplanung Bautzen GmbH

BAUHERR

Bahnhofstraße 9

Fax: 03591 5250-23031

$$H/B = 900 / 1560 \text{ (1.40m}^2\text{)}$$

L1068
OBJEKTNUMMER

123-129
KOGTENBURG

TELEFAX _____


MAGSTAD
1:50

PLANDATUM
18.12.2023

BEZUGSGEGEBEN
BRUCHTLINIE LANDRATSAMT BAUTZEN

DATUM
NAME/UNTERSCHRIFT


Aliplan 21

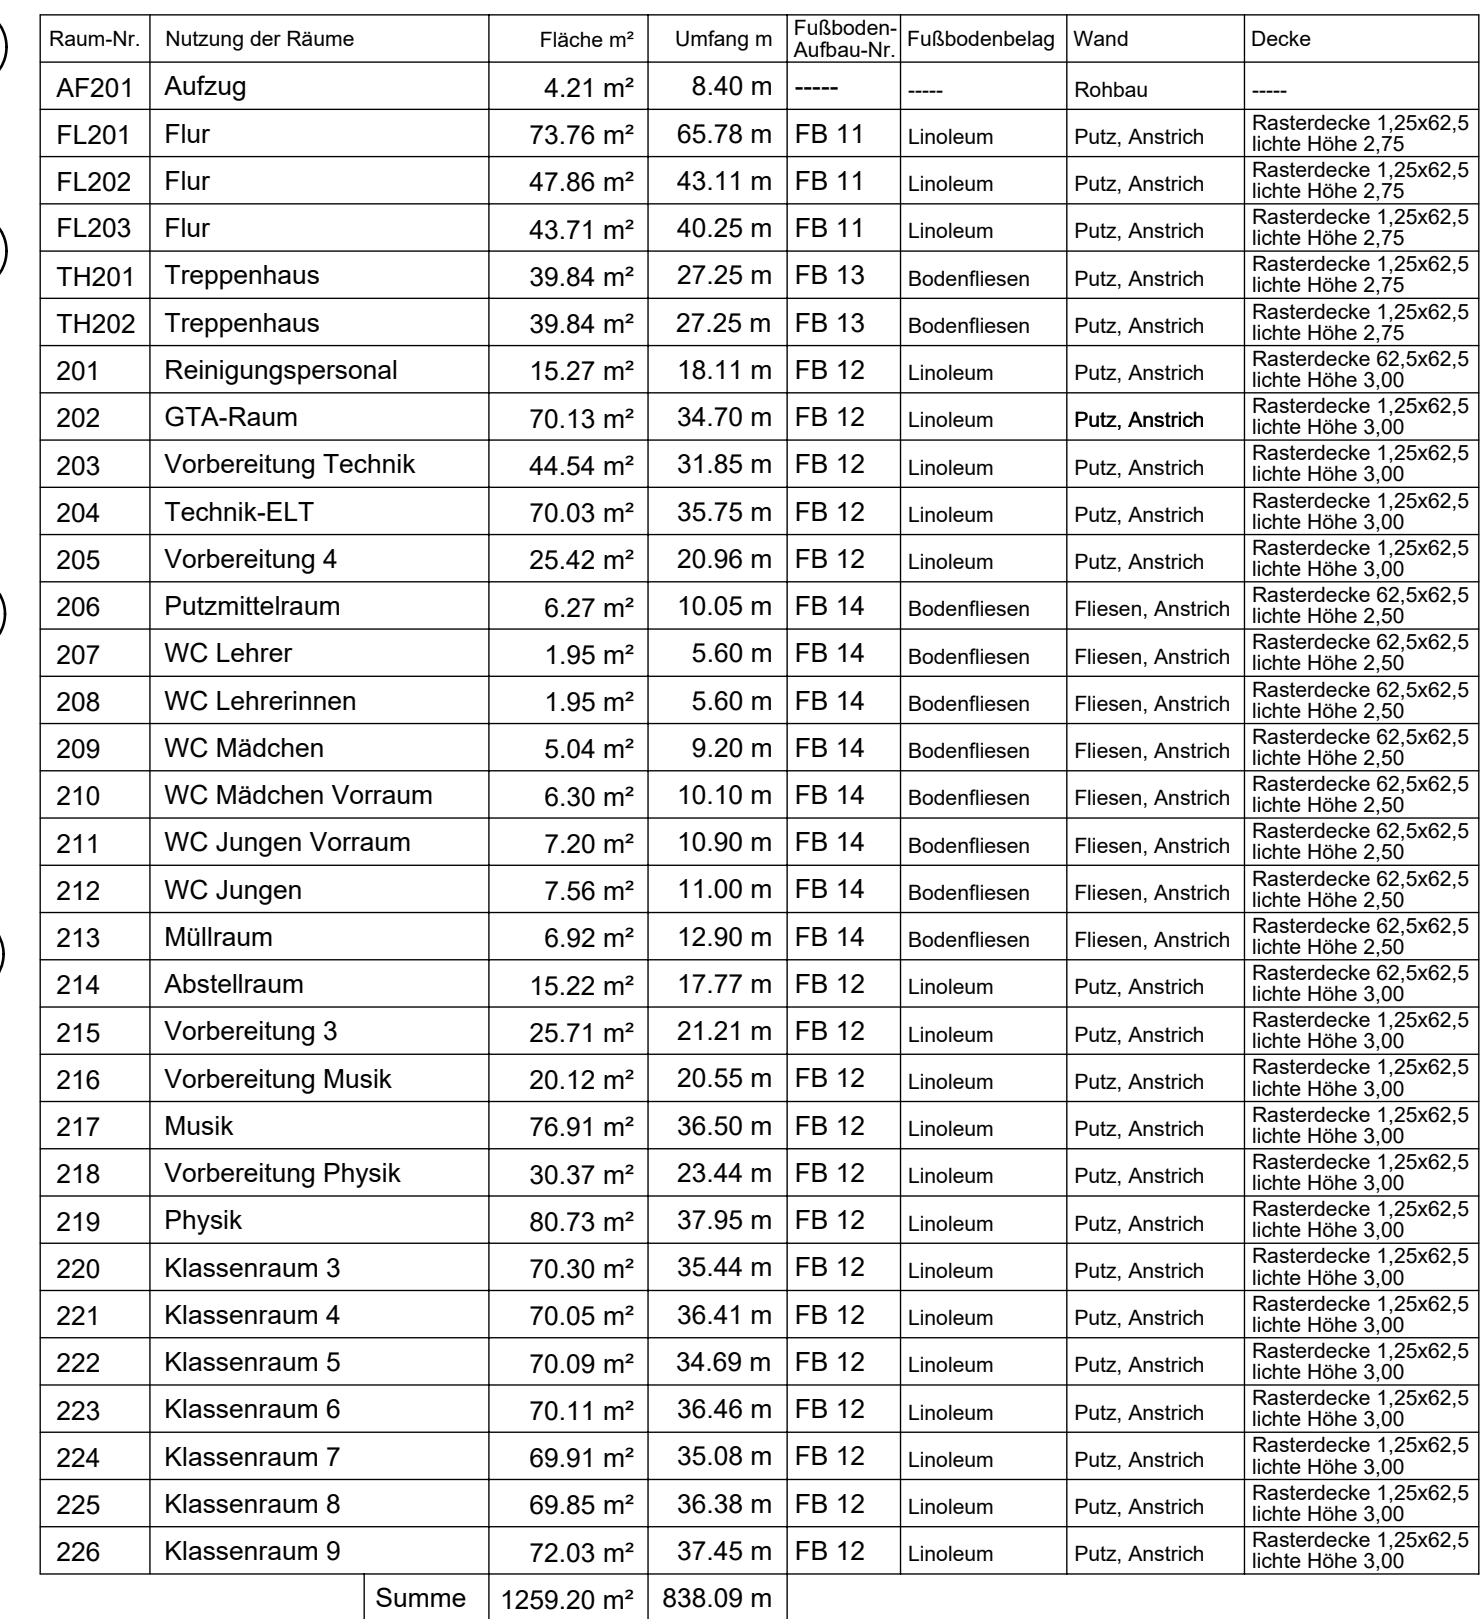


	Stahlbeton		Wand feuerhemmend (F30)
	WU-Stahlbeton		Wand feuerbeständig (F90)
	Mauernwerk		T30/RS
	Mauernwerk		T30
	Stb. - Fertigteil		RS
	Trockenbau		dss
			Tür dicht- und selbstschließend

VR → Verfeinerung

- Farbe Fliesen: Muskat
- Farbe Linoleum: Oyster Mountain
- Farbe Fliesen: Sand
- Farbe Linoleum: Granada
- Farbe Fliesen: Sandbeige
- Farbe Linoleum: Agate
- Gussasphalteschicht mit
Anstrichoberflächenfertig geschliffen,
Fliesen, Treppenkante, Farbe Anthrazit
- Fliesen-Stielschkel $h = 7 \text{ cm}$;
Farbe: Basalt
- Fliesen-Hohlkehlschkel $h = 10 \text{ cm}$;
Farbe: we Boderfliese

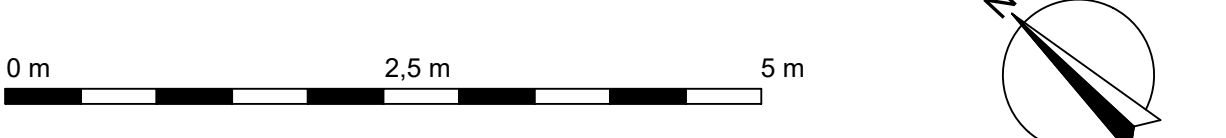[illegible]

H/B = 900 / 1560 (1.40m²) Allplan 21

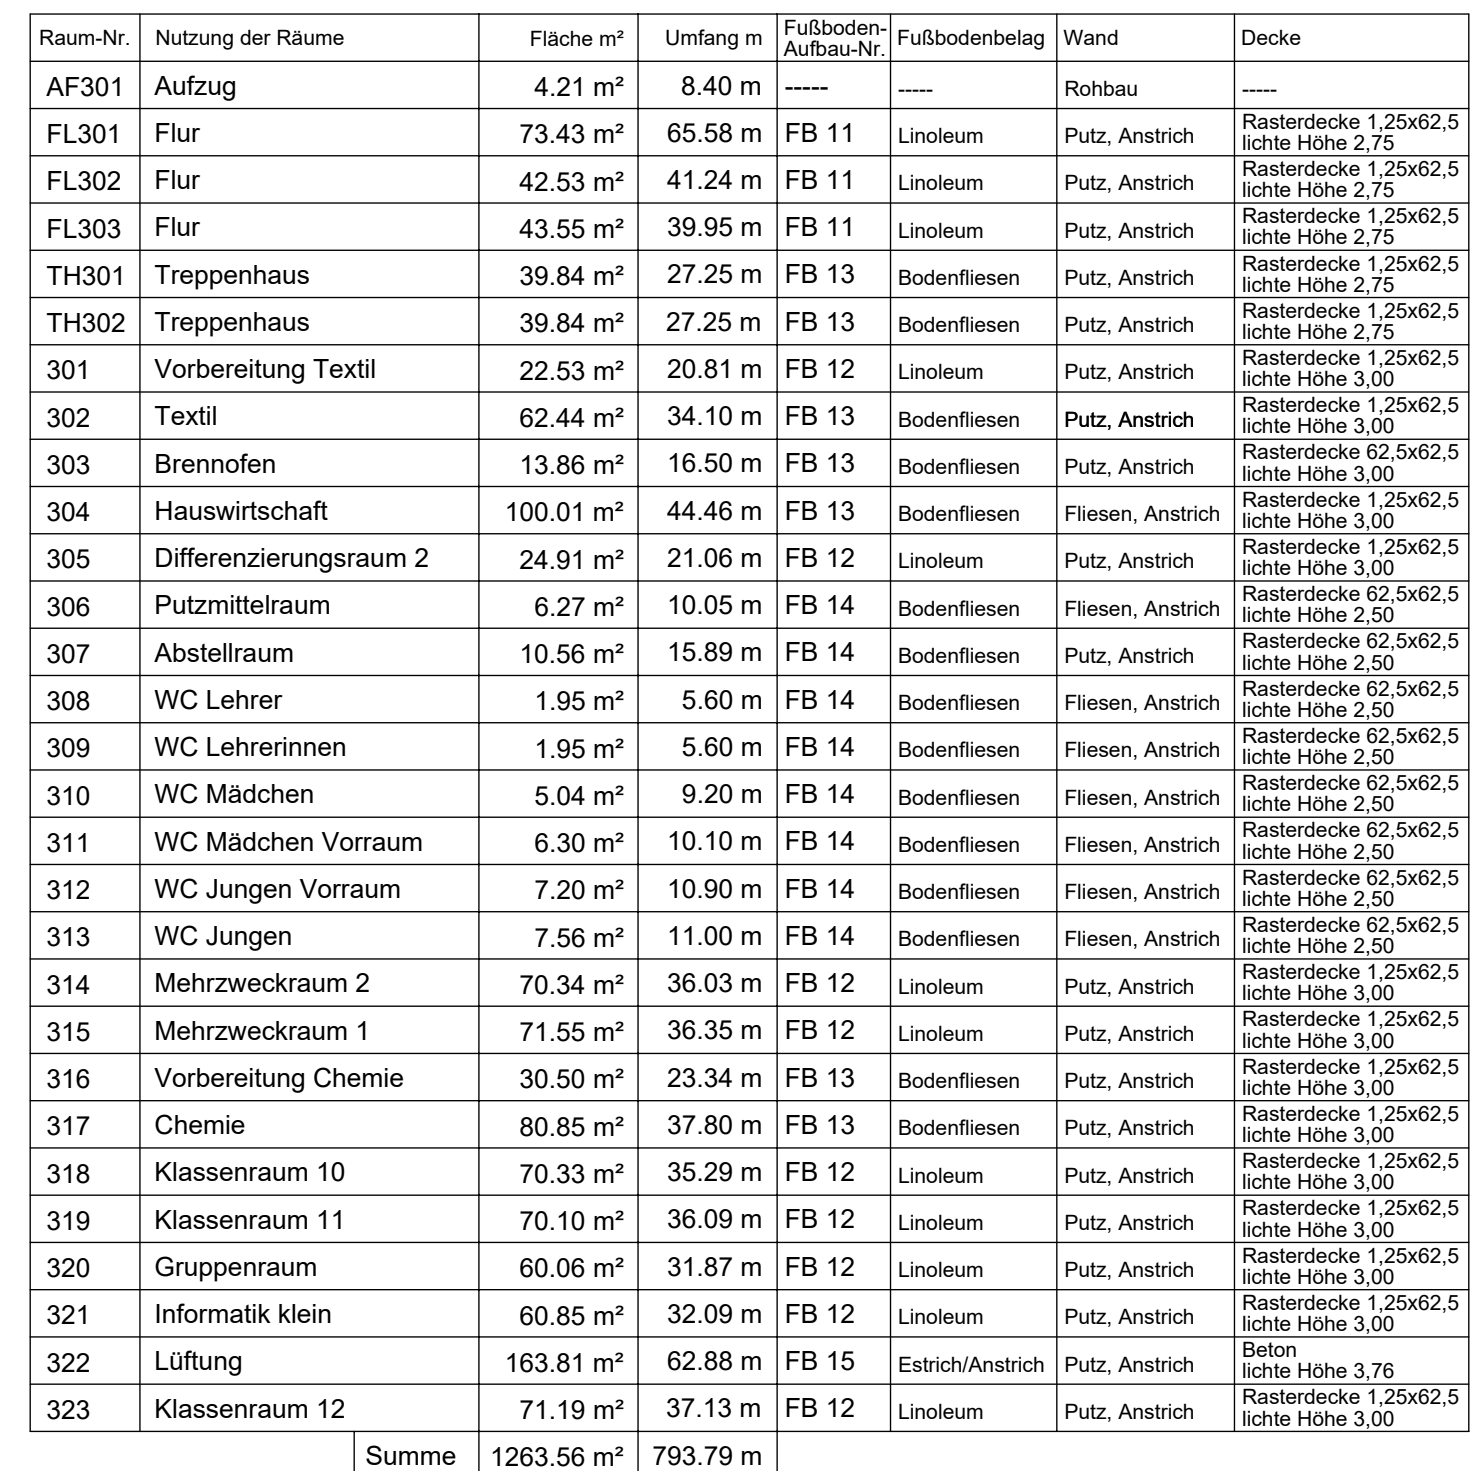


	Stahlbeton		Wand feuerhemmend (F30)
	WU-Stahlbeton		Wand feuerbeständig (F90)
	Mauernwerk		feuerhemmende Rauchschutztür
	Mauerwerk		feuerhemmende Feuerschutztür
	Stb.- Fertigteil		Rauchschutztür
	Trockenbau		Tür dicht- und selbstschließend

VR → Verfeinerung


- Farbe Fliesen: Muskat
- Farbe Linoleum: Oyster Mountain
- Farbe Fliesen: Sand
- Farbe Linoleum: Granada
- Farbe Fliesen: Sandbeige
- Farbe Linoleum: Agate
- Gussespaltsticht mit Anstrich/oberflächenfertig geschliffen, Fliesen, Treppenkante, Farbe: Anthrazit
- Fliesen-Stellschkel h = 7 cm: Farbe: Basalt
- Fliesen-Hohlkastenbockel b = 10 cm: Farbe: wie Bodenfliese

[illegible][illegible]

J H G E D B A

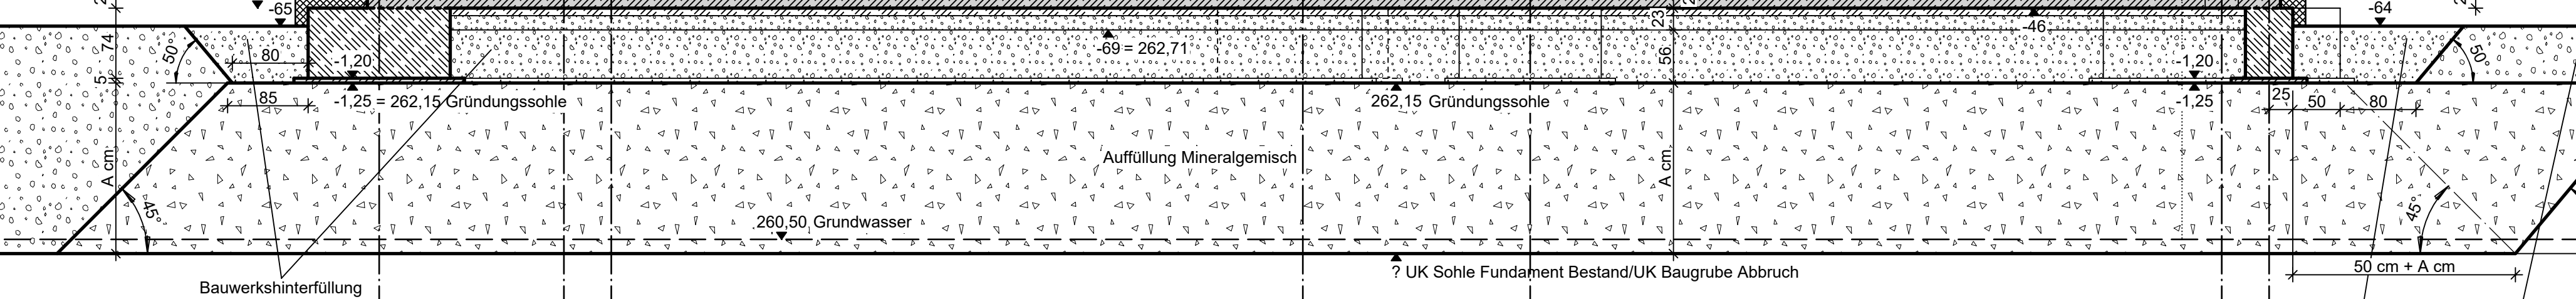


Allplan 2

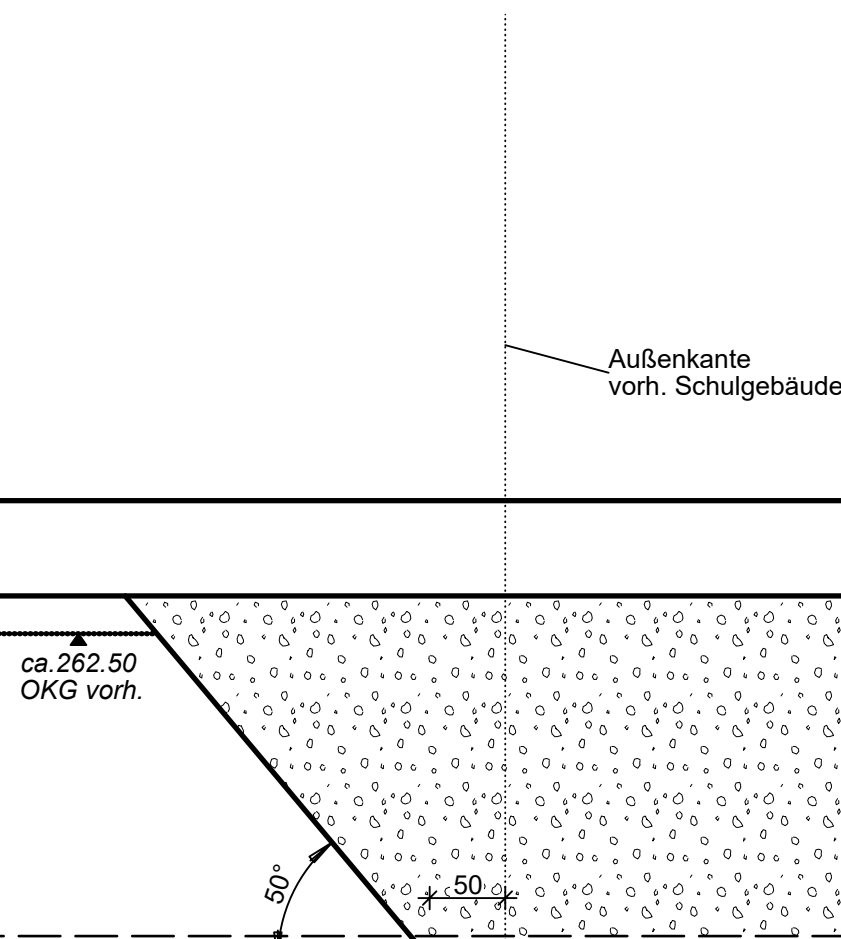

* Übersichtsplan Fußboden-/Wand-/Dachaufbauten

BRHi Brüstungshöhe innen
BRHa Brüstungshöhe außen

	Wand feuerhemmend (F30)
	Wand feuerbeständig (F90)
T30/RS	feuerhemmende Rauchschtztür
T30	feuerhemmende Feuerschtztür
RS	Rauchschtztür
dss	Tür dicht- und selbstschließend

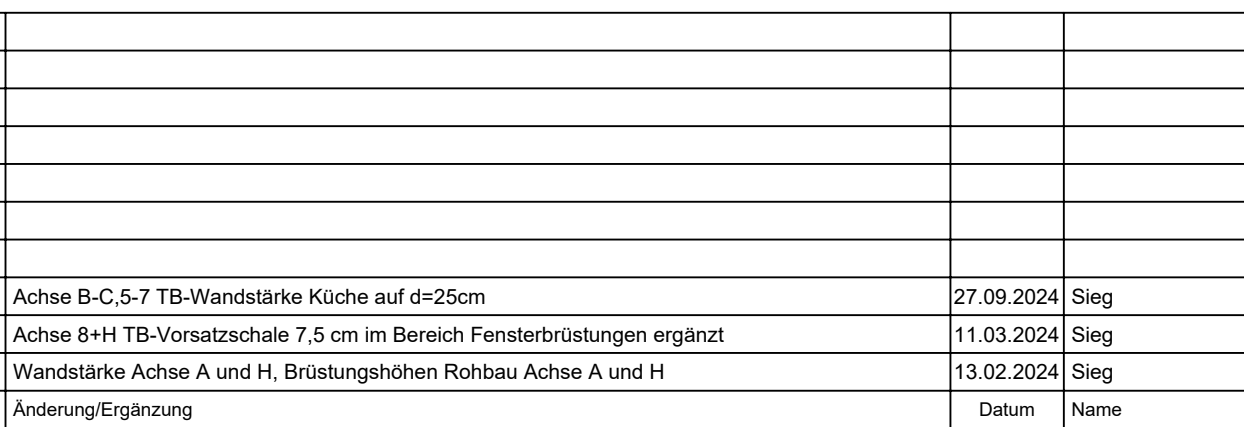

NHN im DHHN2016: $\pm 0,00 = 263,40 \text{ m}$

Ersatzneubau Oberschule Arnsdorf

Schnitt B - B

Tel.: 03591 5251-23001
Fax: 03591 5250-23001

1.10.2023

GEPRÜFT NACH DOKUMENTATIONSRICHTLINIE LANDRATSAMT BAUTZEN

NAME/UNTERSCHRIFT

NAME DES LAYOUTS: M50
DATE/NAME: I23-129.L1068.G01-1.A.H300.SNB.AE03

Ⓛ

K

⓵

①

F


E

D

©

B


A

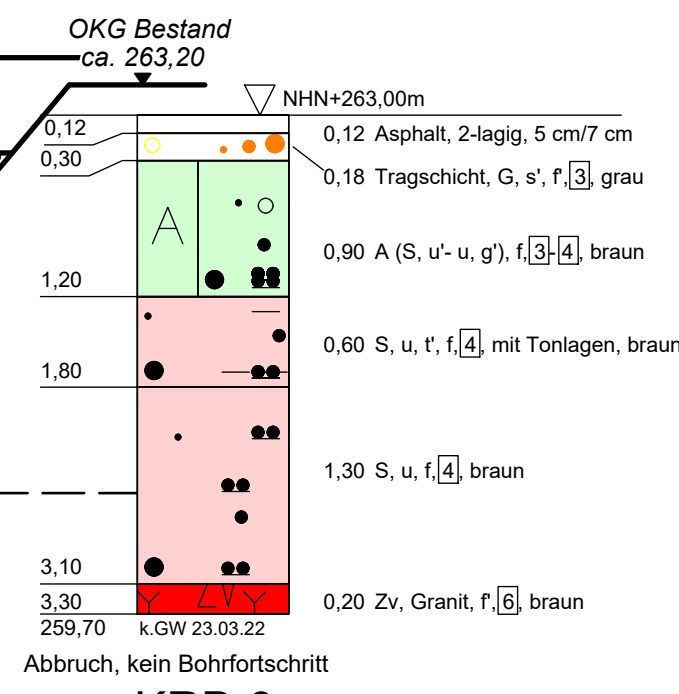

* Übersichtsplan Fußboden-/Wand-/Dachaufbauten

	Stahlbeton
	WU-Stahlbeton
	Mauerwerk
	Mauerwerk
	Stb.-Fertigteil
	Trockenbau

	Wand feuerhemmend (F30)
	Wand feuerbeständig (F90)
T30/RS	feuerhemmende Rauchschtztür
T30	feuerhemmende Feuerschtztür
RS	Rauchschtztür
dss	Tür dicht- und selbstschließend

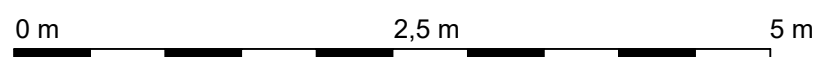

AE03	Achse A TB-Vorsatzschale 7,5 cm im Bereich Fensterbrüstungen ergänzt	11.03.2024	Sieg
AE02	Wandstärke Achse A, Brüstungshöhen Rohbau Achse A	13.02.2024	Sieg
AE01	Baugrube	14.11.2023	Kröger
Index	Änderung/Ergänzung	Datum	Name

NHN im DHHN2016: $\pm 0,00 = 263,40$ m

Oberschule Arnsdorf - Schulgebäude

MASSNAHME

CLAIMANT

Submit to

STAND DER PLANUNG

PLANVERFASSER HOCHBAU
Bauplanung Bautzen GmbH

BAUHERB

Gebäude- und Liegenschaftsamt

02625 Bautzen

OBJECTNUMBER

123-129

300
FIELD PLAN

1250 x 530

INDEX

11.10.2023

GEBEN

BEARBEITER CAD



Schnitt 2 - 2

Hierzu gehört:
 * Übersichtsplan Fußboden-/Wand-/Dachaufbauten

Legende:

- Stahlbeton
- WU-Stahlbeton
- Mauerwerk
- Mauerwerk
- Stb. - Fertigteil
- Trockenbau

Legende Brandschutz:

- Wand feuerhemmend (F30)
- Wand feuerbeständig (F90)
- T30/RS feuerhemmende Rauchschutztür
- T30 feuerhemmende Feuerschutztür
- RS Rauchschutztür
- dss Tür dicht- und selbstschließend

0 m 2,5 m 5 m

LAGE-HÖHENSYSTEM
 NHN im DHN2016: ±0,00 = 263,40 m

LIEGENSCHAFTSOBJEKT
 Oberschule Arnsdorf - Schulgebäude

LIEGENSCHAFTSNUMMER
 L1068

OBJEKTNUMMER
 G01-1

BAUWAHNENNUMMER
 123-129

KOSTENGRUPPE
 300

PLANNUMMER
 Schnitt 2 - 2

STAND DER PLANUNG
 Ausführungsplanung

PLANVERFASSTER HOCHBAU
 Bauplanung Bautzen GmbH

BAUHERR
 Landratsamt Bautzen

BEARBEITET/GEZEICHNET
 Siegfried Seifert

UNTERSCHRIFT
 11.03.2024

INDEX
 AE00

FORMAT
 1540 x 520

MAßSTAB
 1:50

DATUM
 11.03.2024

NAME/UNTERSCHRIFT
 BAUWERKSTÄTTE

DATUM
 11.03.2024

NAME/UNTERSCHRIFT
 BAUWERKSTÄTTE

NAME DES LAYOUTS: M50
 DATENAME: 123-129.L1068.G01-1.A.H300.SN2.AE00

NAME DES LAYOUTS: M50
DATE/NAME: I23-129.L1068.G01-1.A.H300.SN2.AE00
H/B = 520 / 1540 (0.80m²)

