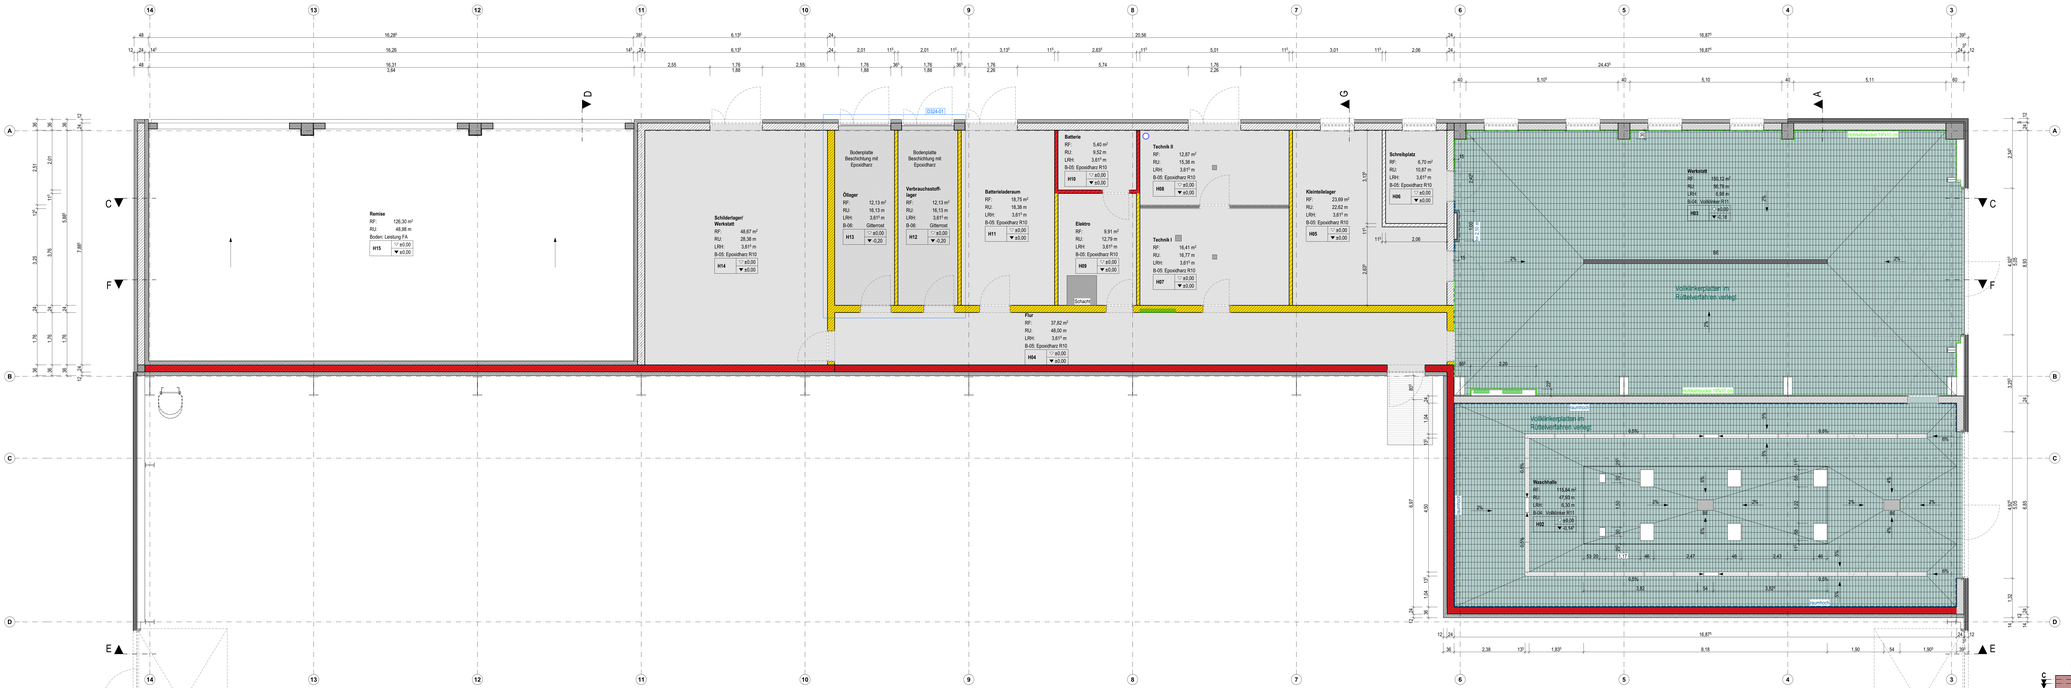
Remise
RF: 126,30 m²
RU: 48,98 m
Boden: Leistung FA
H15 ±0,00 ±0,00
Schilderlager/ Werkstatt
RF: 48,67 m²
RU: 28,38 m
LRH: 3,61² m
B-05: Epoxidharz R10
H14 ±0,00 ±0,00
Boderplatte Beschichtung mit Epoxidharz
Ölfänger
RF: 12,13 m²
RU: 16,13 m
LRH: 3,61² m
B-06: Gitterrost
H13 ±0,00 ▼-0,20
Boderplatte Beschichtung mit Epoxidharz
Verbrauchsstoff-lager
RF: 12,13 m²
RU: 16,13 m
LRH: 3,61² m
B-06: Gitterrost
H12 ±0,00 ▼-0,20
Batterieladersum
RF: 18,75 m²
RU: 18,38 m
LRH: 3,61² m
B-05: Epoxidharz R10
H11 ±0,00 ▼±0,00
Batterie
RF: 5,40 m²
RU: 9,52 m
LRH: 3,61² m
B-05: Epoxidharz R10
H10 ±0,00 ▼±0,00
Elektro
RF: 9,91 m²
RU: 12,79 m
LRH: 3,61² m
B-05: Epoxidharz R10
H09 ±0,00 ▼±0,00
Schacht
Flur
RF: 37,82 m²
RU: 48,00 m
LRH: 3,61² m
B-05: Epoxidharz R10
H04 ±0,00 ▼±0,00
Technik II
RF: 12,87 m²
RU: 15,38 m
LRH: 3,61² m
B-05: Epoxidharz R10
H08 ±0,00 ▼±0,00
Technik I
RF: 16,41 m²
RU: 16,77 m
LRH: 3,61² m
B-05: Epoxidharz R10
H07 ±0,00 ▼±0,00
Kleinteilelager
RF: 23,69 m²
RU: 22,62 m
LRH: 3,61² m
B-05: Epoxidharz R10
H05 ±0,00 ▼±0,00
Schreibplatz
RF: 6,70 m²
RU: 10,87 m
LRH: 3,61² m
B-05: Epoxidharz R10
H06 ±0,00 ▼±0,00
Werkstatt
RF: 160,12 m²
RU: 96,78 m
LRH: 5,36 m
B-04: Vollblitze R11
H03 ±0,00 ▼-0,14
Vollklinkerplatten im Rollenverfahren verlegt
Vollklinkerplatten im Rollenverfahren verlegt
Waschhalle
RF: 154,64 m²
RU: 47,60 m
LRH: 5,30 m
B-04: Vollblitze R11
H02 ±0,00 ▼-0,14
Rollenbahn 1,75 x 1,75
Rollenbahn 1,75 x 1,75
Rollenbahn 1,75 x 1,75