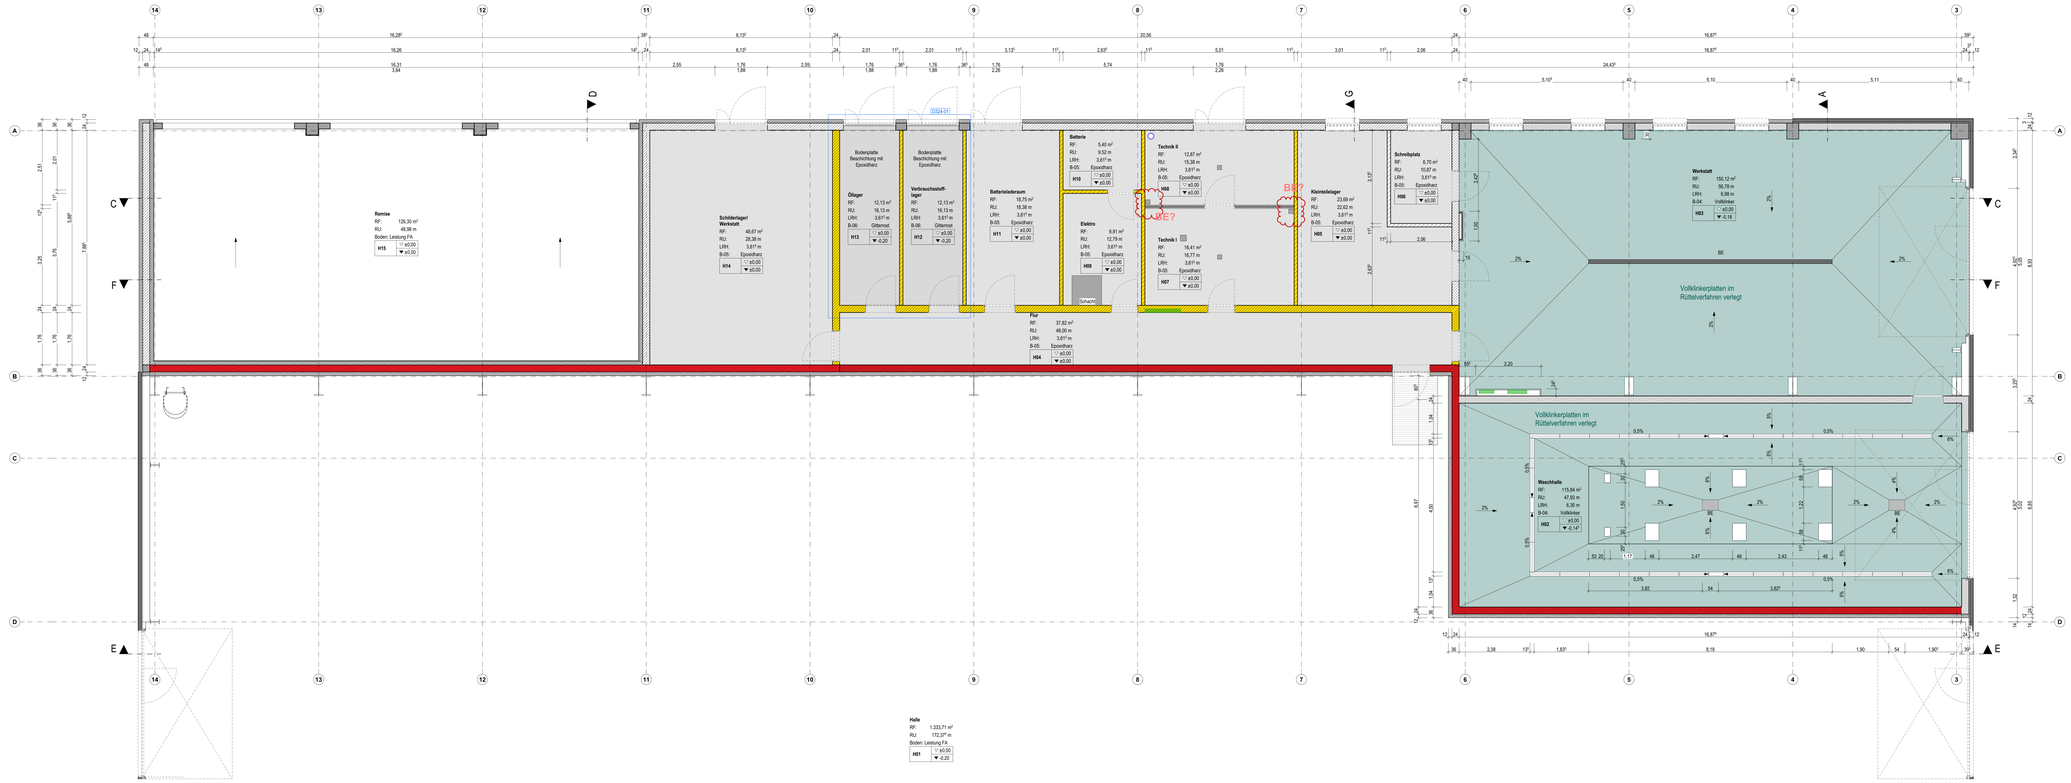

Info:	Der Entwurf ist geistiges Eigentum des Planers und urheberrechtlich geschützt. Vervielfältigungen und Weitergabe an Dritte erfolgt nur mit ausdrücklicher Genehmigung des Planverfassers. Bei Mißbrauch stehen rechtliche Schritte vorbehalten. Die Maße sind vom Unternehmer am Bau, verantwortlich zu prüfen. Bei Unstimmigkeiten ist unverzüglich die Bauleitung zu informieren. Brüstungs-, Tür- und Fensterhöhen beziehen sich auf den Rohfußboden. Für die Verwendung von DWG-Dateien ist die Formatierung und Darstellung der zugehörigen PDF-Datei maßgebend.
Darstellung	verdeckte Kante; Achse; Bauteil, F30; über der Schnittebene; Bauteil, F90; Achse; Brandwand; DG2.01 Detailmarker
Materialien	KS-Mauerwerk RDK 2,0; Mineralsteinbrand; Stahlbeton; Sauberlaufzone
Haustechnik Installationen (informativ)	Lüftung; Sanitär; Heizung; Elektro; Heizkreisverteiler; ELT-Unterverteilung
Ausgezeichnete Einbauteile	Bodendurchbruch (L/B); Deckendurchbruch (L/B); Wanddurchbruch (B/T); Wanddurchbruch (L/B); Bodenablauf
Höhenkoten	0.00 527 OK Fertig; 0.00 OK / UK Roh
Türen / Fenster	Tx x; Feuerschutztür; Feuerwiderstandsklasse; BRH Brüstungshöhe; RS Rauchschutztür DIN 18095; DS dichtschliessend
Abkürzungen	RD Rohdecke; FFB Fertigfußboden; RFH Rohfußboden; RF Raumfläche; RU Raumumfang; RBH Raumhöhe Rohbau; LRH lichte Raumhöhe; OK/UK Oben - Unterkante; BRH Brüstungshöhe; AT-ex Außentür; IT-ex Innentür; F-ex Fenster; B-ex Bodenbelag; FW Fluchtweg; RR Regenfallrohr; BE Bodenablauf; WI Wintergarten; IVS Vorsatzschale; DN Nennduchmesser; HKV Heizkreisverteiler
Hinweise	Die Raumhöhen beziehen sich auf den Fertigfußboden. Die Raumflächen (RF) und der Raumumfang (RU) beinhalten zusätzlich die zum Raum dazugehörigen Türnischen.
Innenwände	IW-02 Gipskarton-Montagewand, raumhoch Ausführung: dh 12,5 cm, raumhoch Ständerprofile: UW/CW 75/0,6 mm, a ≤ 62,5 cm Beplankung: dh je 12,5 mm, beidseitig jeweils 2x GKB-Platten Dämmung: dh 60 mm Mineralwolle, nach DIN EN 13162, WLG 040
Vorsatzschale	IVS-01 Vorsatzschale, hr 8.70m, imprägniert (Werkstatt) Ausführung: dh 20,0 cm, hr 8.70m, imprägniert Ständerprofile: UW/CW 100/0,6 mm, a ≤ 62,5 cm Beplankung: dh je 12,5 mm GKB, hr 18,0 mm GKBi Dämmung: dh 40 mm Mineralwolle, nach DIN EN 13162, WLG 040

VORABZUG
Plan dient zur Orientierung
Kalkulationsgrundlage ist das Leistungsverzeichnis

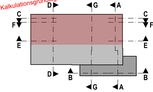

LV	06.03.2024	Erster Ausgabestand
Index	Datum	Änderung

Norden: Übersicht

OK Attika = +9,097 = 614,347 m ü. DHHN2016
OK FFB EG = ± 0,00 = 605,85 m ü. DHHN2016

Projekt: **Neubau Straßenmeisterei Heinzebank - Teilobjekt Kompaktmeisterei**
An der Heinzebank 20
09405 Walkenstein/ Heinzebank

Auftraggeber: Landratsamt Erzgebirgskreis - Referat Straßen
Paulus - Jahnkus - Str. 24
09456 Annaberg-Buchholz

Datum, Unterschrift: FREIGABE ERTEILT

Entwurfsverfasser:

Planinhalt	**Grundriss Erdgeschoss Lager**	Maßstab	1:50
Plannummer	211326_AR_5_G-EG-Lager	Index	
Planstand	Ausführungsplanung	Projekt-Nr.	211326
Planung:	ersw. gezz. / gebrd. gepr.	Größe	1730 x 594