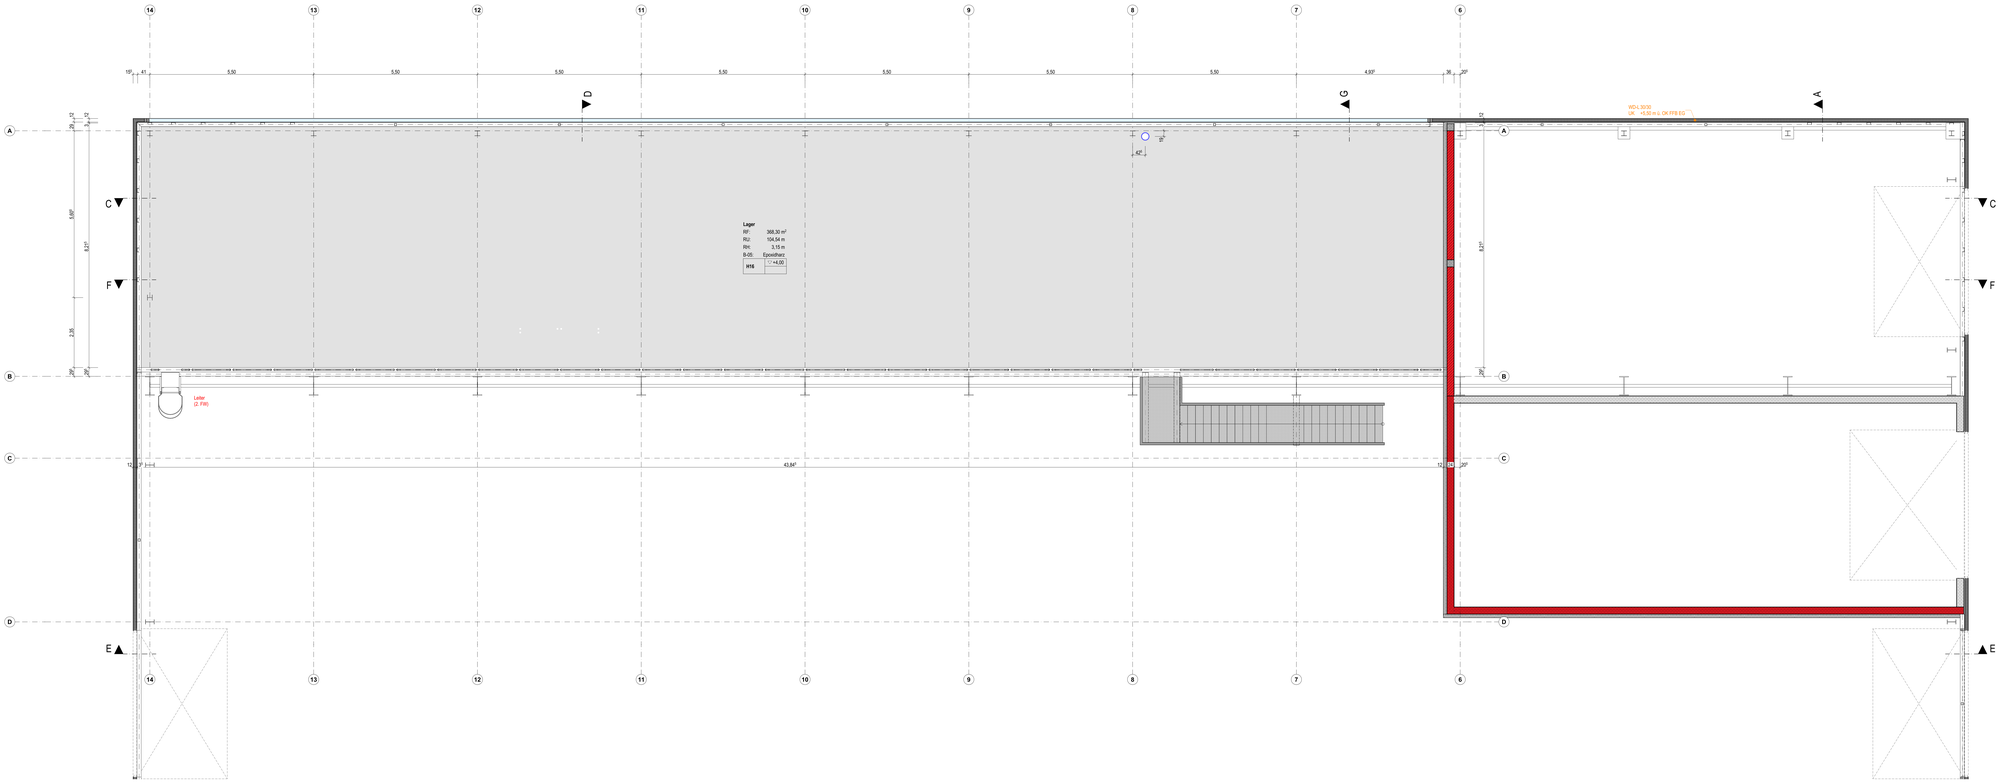

Info

Der Entwurf ist geistiges Eigentum des Planers und urheberrechtlich geschützt. Vervielfältigungen und Weitergabe an Dritte erfolgt nur mit ausdrücklicher Genehmigung des Planverfassers.
Bei Mißbrauch haben rechtliche Schritte vorbehalten.
Als Mitbauend sind Unternehmer am Bau verantwortlich zu prüfen. Bei Unstimmigkeiten ist unverzüglich die Bauleitung zu informieren.
Brüstungen, Tür- und Fensterbrüstungen beziehen sich auf den Rohfußboden.
Für die Verwendung von DWG-Dateien ist die Formatierung und Darstellung der zugehörigen PDF-Datei maßgebend.

Darstellung

- verdeckte Kante
- Über der Schnittebene
- Achse
- Bauteil, F30
- Bauteil, F90
- Brandwand
- Detailmarker

Materialien

- KS-Mauerwerk RDK 2.0
- Stahlbeton
- Beton, unbewehrt
- Metallständerwand
- Sauberkeitszone

Aussparungen Einbauteile

- Bodendurchbruch (L/B)
- Deckendurchbruch (L/B)
- Wanddurchbruch (B/T)
- Wanddurchbruch (L/B)
- Bodenentlauf

Höhenkoten

- OK Fertig
- OK / UK Roh

Türen / Fenster

Tx	Feuerschutztür, Feuerwiderstandsklasse	BRH	Brüstungshöhe	DS	dichtschliessend
		RS	Rauchschutztür DIN 18095		

Abkürzungen

RF	Fertigfußboden	STG	Steigungen	RR	Regenfallrohr
RF	Raumfläche	BRH	Brüstungshöhe	DE	Dachentlauf
RU	Raumumfang	IT-ss	Innentür	BE	Bodenentlauf
RBH	Raumhöhe Rohbau	F-ss	Fenster	IW	Innenwand
LRH	lichte Raumhöhe	FE-ss	Fassadenelement	ISW	Installationswand
OKUK	Oben Unterkante	B-ss	Bodenbelag	RWA	Rauch- und Wärmeabzugsanlage
S	Sanitär	WD	Wanddurchbruch		

VORABZUG
Plan dient zur Orientierung
Kalkulationsgrundlage ist das Leistungsverzeichnis

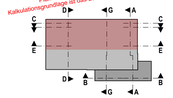

LV	06.03.2024	Erster Ausgabestand
Index	Datum	Änderung

Norden

Übersicht

OK Attika = +9.097 = 614,947 m ü. DHHN2016
OK FFB EG = ± 0,00 = 605,85 m ü. DHHN2016

Projekt

Neubau Straßenmeisterei Heinzebank - Teilobjekt Kompaktmeisterei

An der Heinzebank 20
09429 Wolkenstein/ Heinzebank

Auftraggeber

Landratsamt Erzgebirgskreis - Referat Straßen

Paulus - Jenisch - Str. 24
09456 Annaberg-Buchholz

Datum, Unterschrift FREIGABE ERTEILT

Entwurfsverfasser

Planinhalt

Grundriss Obergeschoss Lager

Maßstab 1:50

Plannummer 211326_AR_5_G-OG-Lager

Index -

Planstand Ausführungsplanung

Projektnr. 211326

Planung

entw. geänd.
geo. geor.

Größe 1730 x 594