
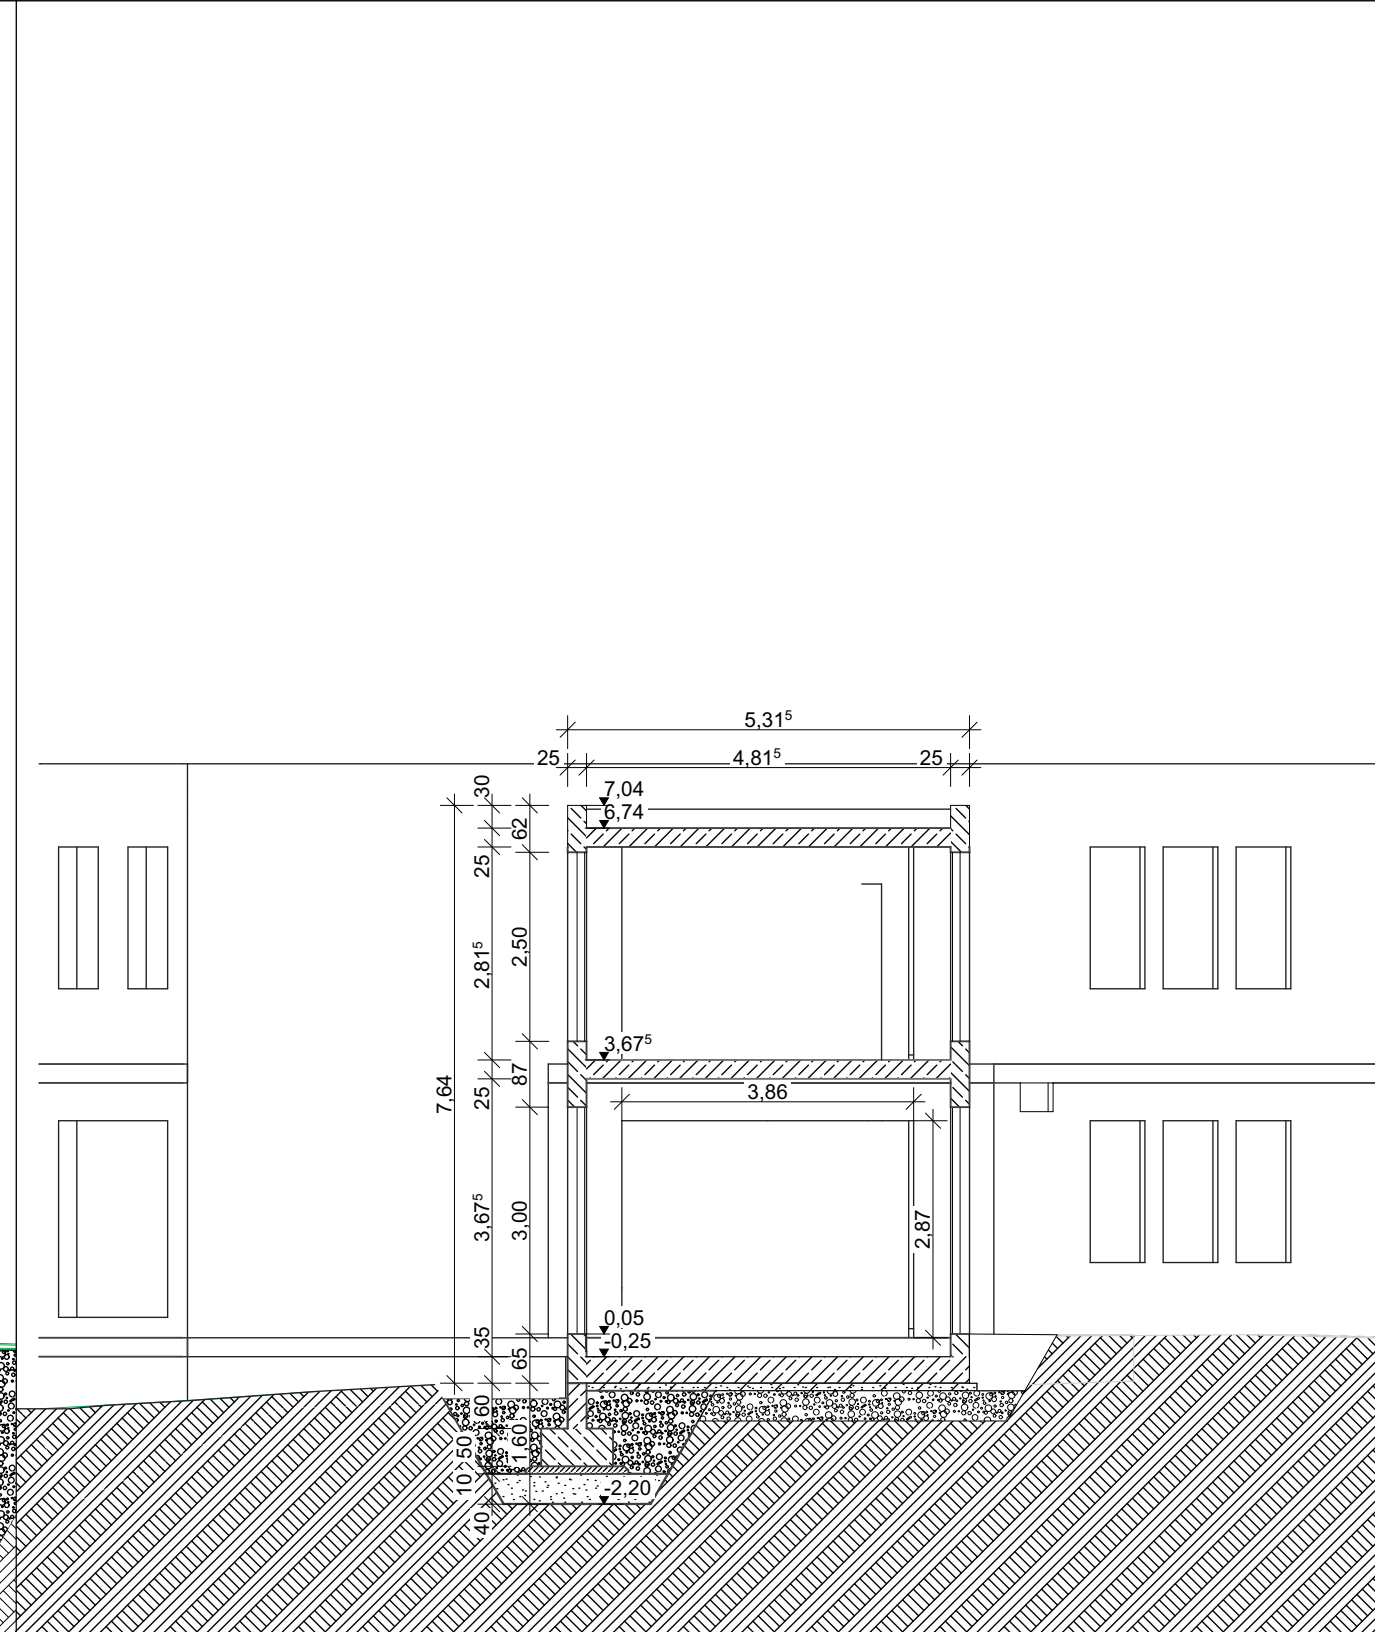


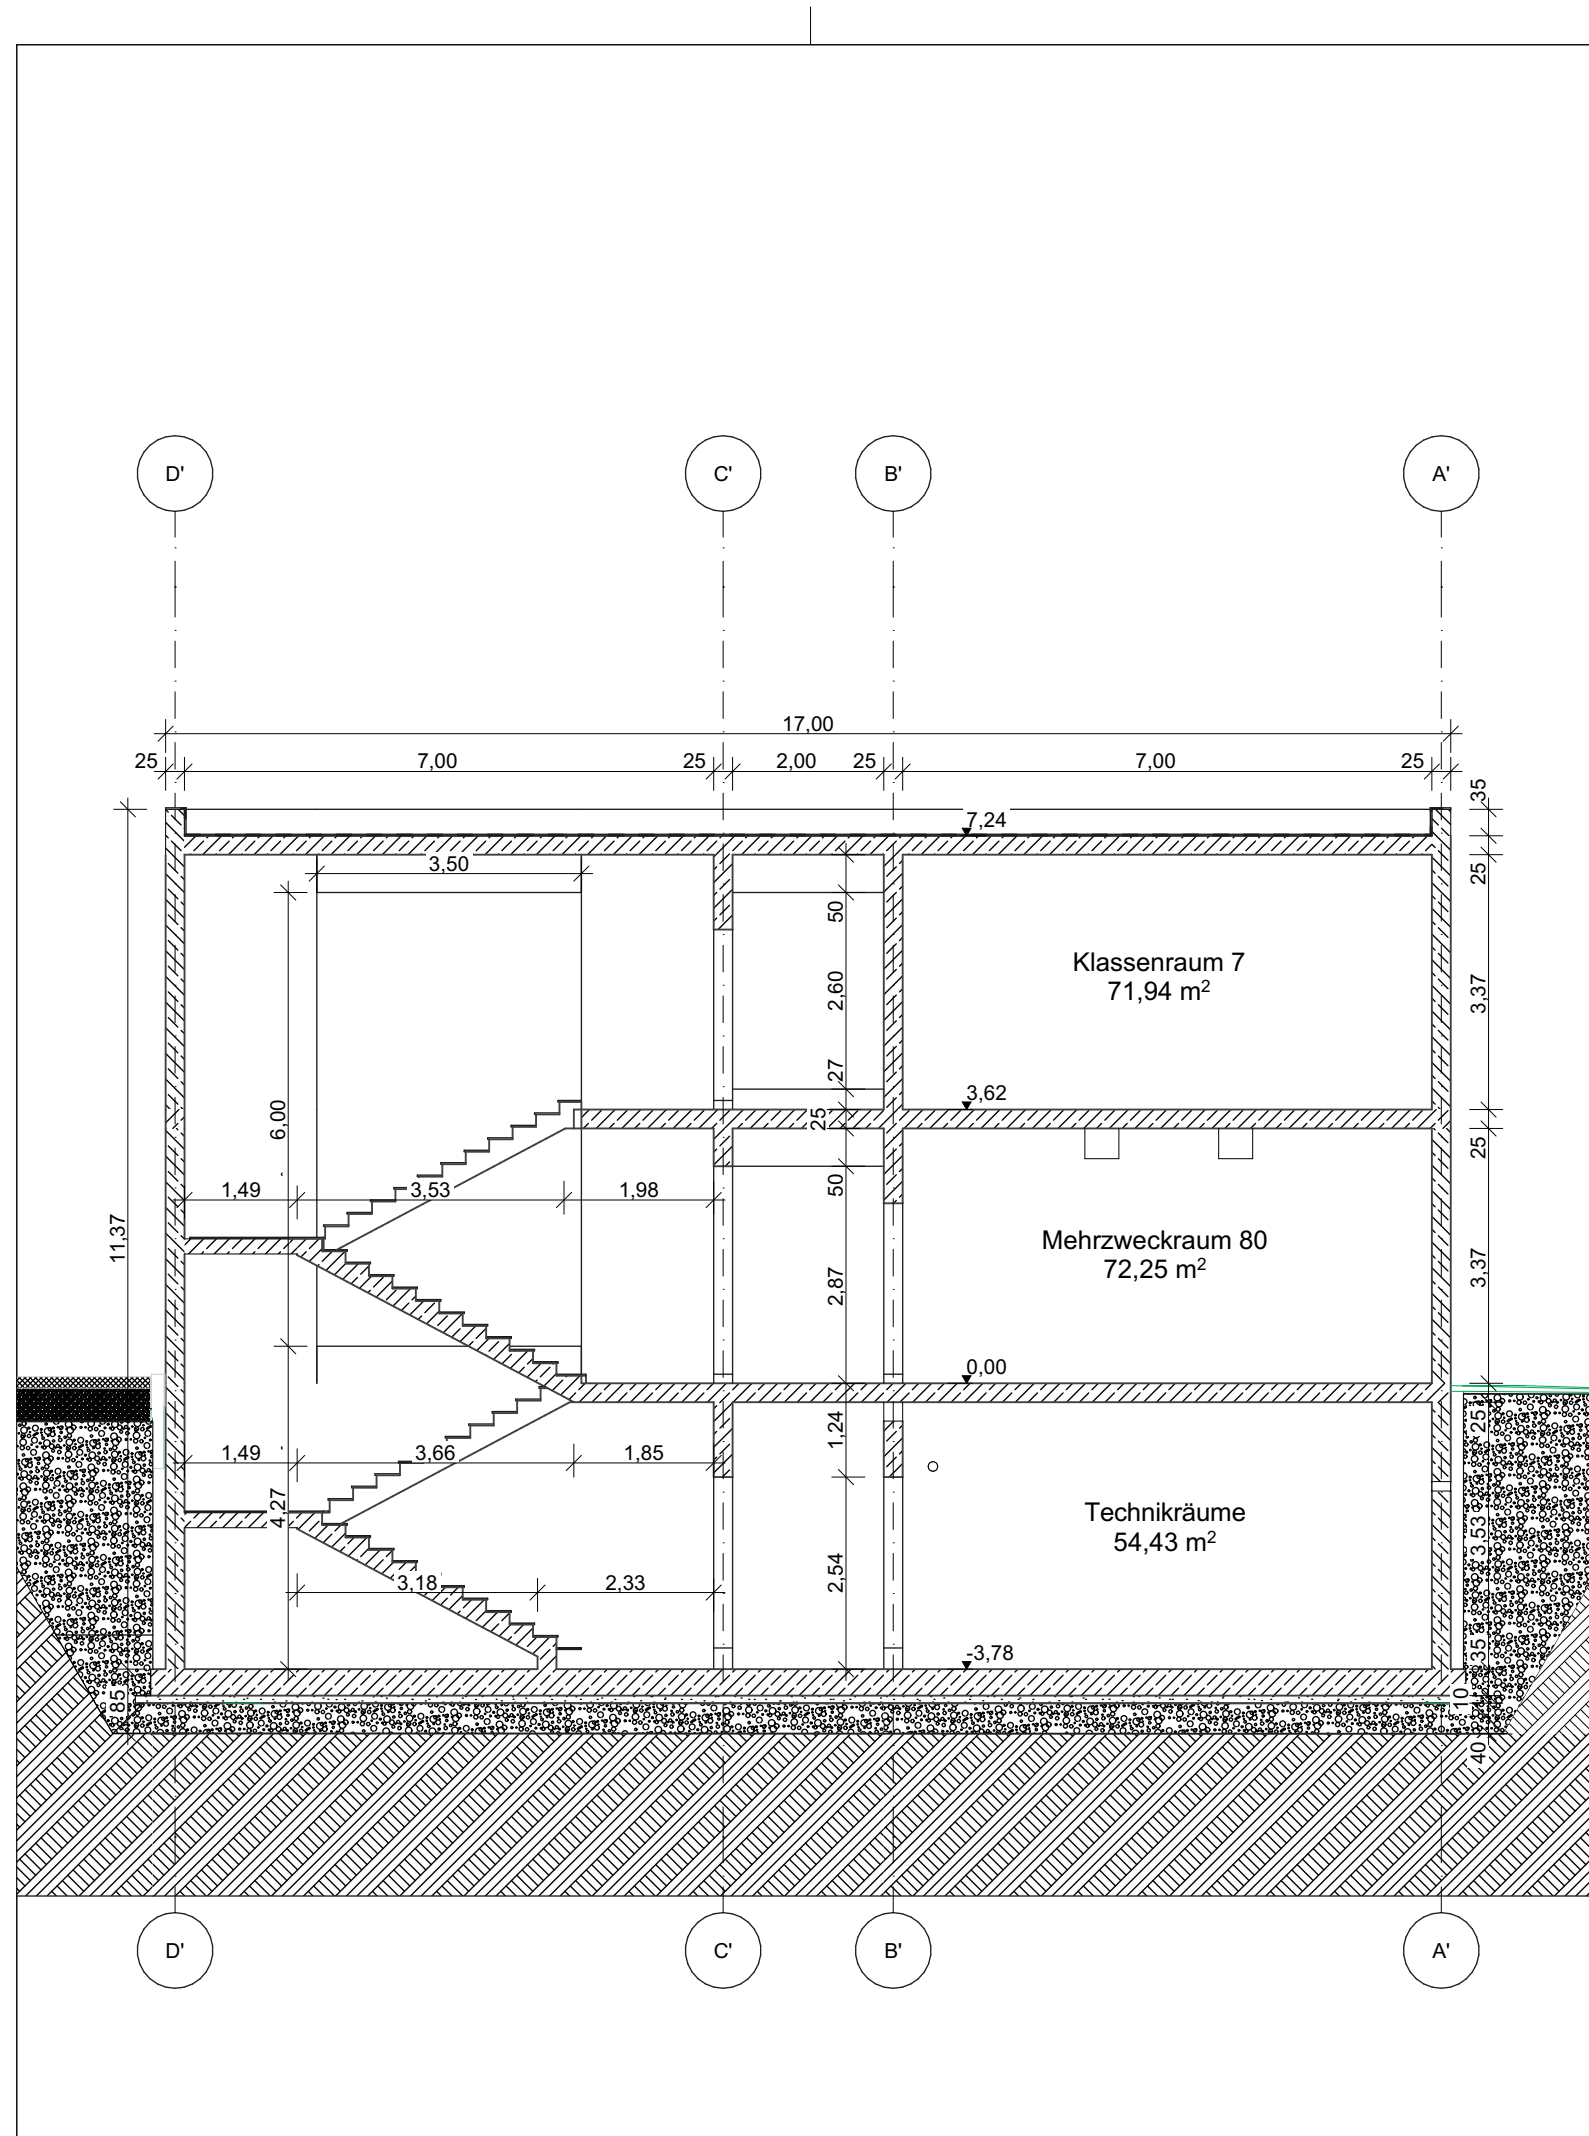

Dipl.-Ing. Henry Helbig & Dipl.-Ing. Jörg Mattick

IBHM

Beratende Ingenieure - IKS - Nr. : 54352 - Schillerstraße 42, 02763 Zittau

Tel.: 03583 / 7710-0 Fax : 03583 / 771018 E-Mail : buero@ib-helbigmattick.de

Unterschrift

Bauvorhaben :

Erweiterung und Umbau Grundschule Niedercunnersdorf

Obercunnersdorfer Str. 11, 02708 Kottmar OT Niedercunnersdorf, Flurstück 1009/a

Bauherr :

Gemeinde Kottmar

Hauptstr. 62

02739 Kottmar

OT Eibau

Freigabe Bauherr

Zeichnungsinhalt :

Ausführung Rohbau

Schnitt Neubau Treppe 2, Verbinder S-10

Projekt-Nr.:

HM-24-09

Erstellungsdatum :

05.02.2025

Bearbeiter :

Dipl.-Ing. J. Mattick/
Dipl.-Ing.(FH) J. Stubenrauch

Maßstab :

1:100

Größe :

420 x 297 mm (A3)

Blatt-Nr. :

AP.R.1.7