




### Ansicht Nord

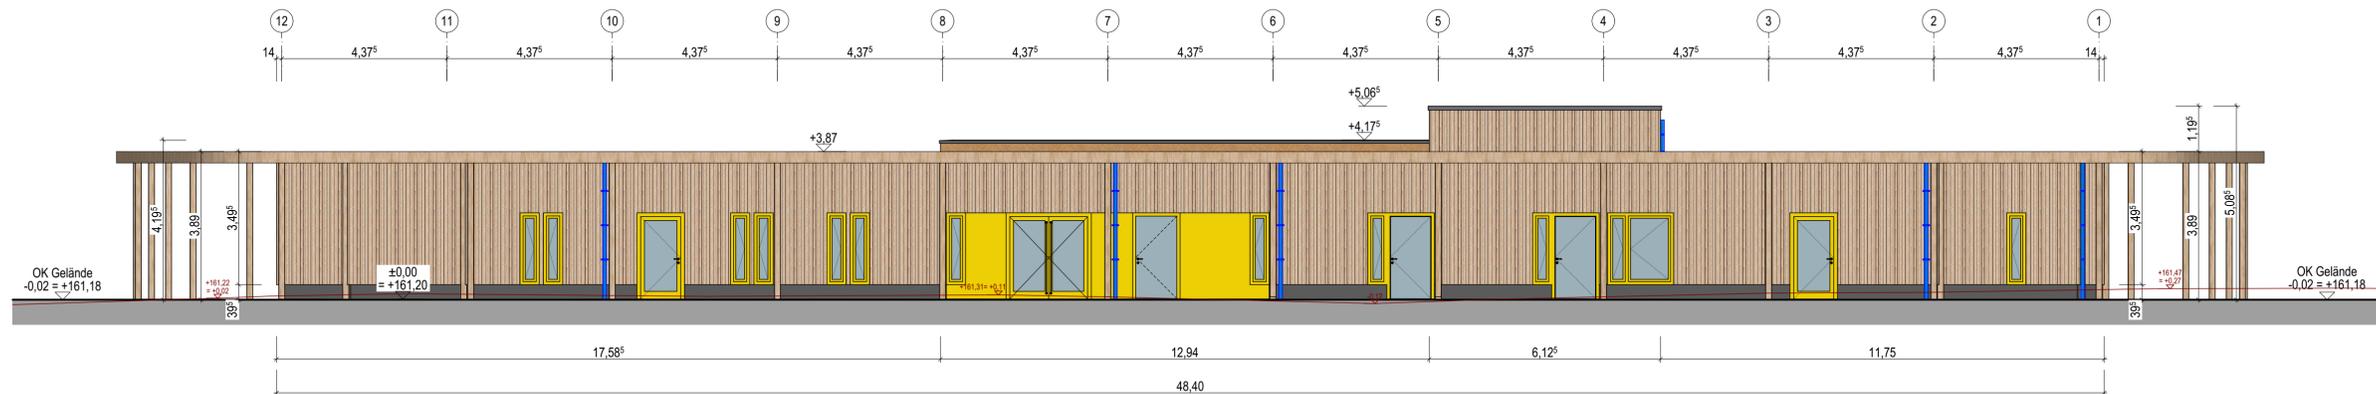


### Ansicht Ost

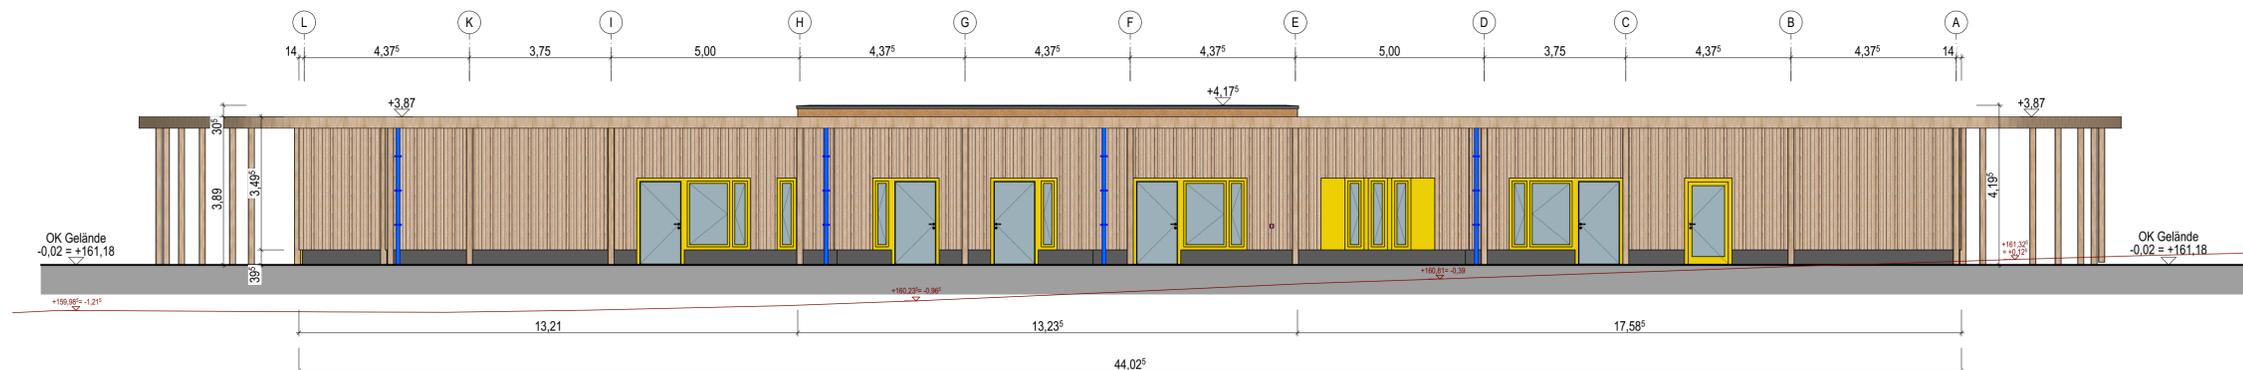

### Ansicht Süd

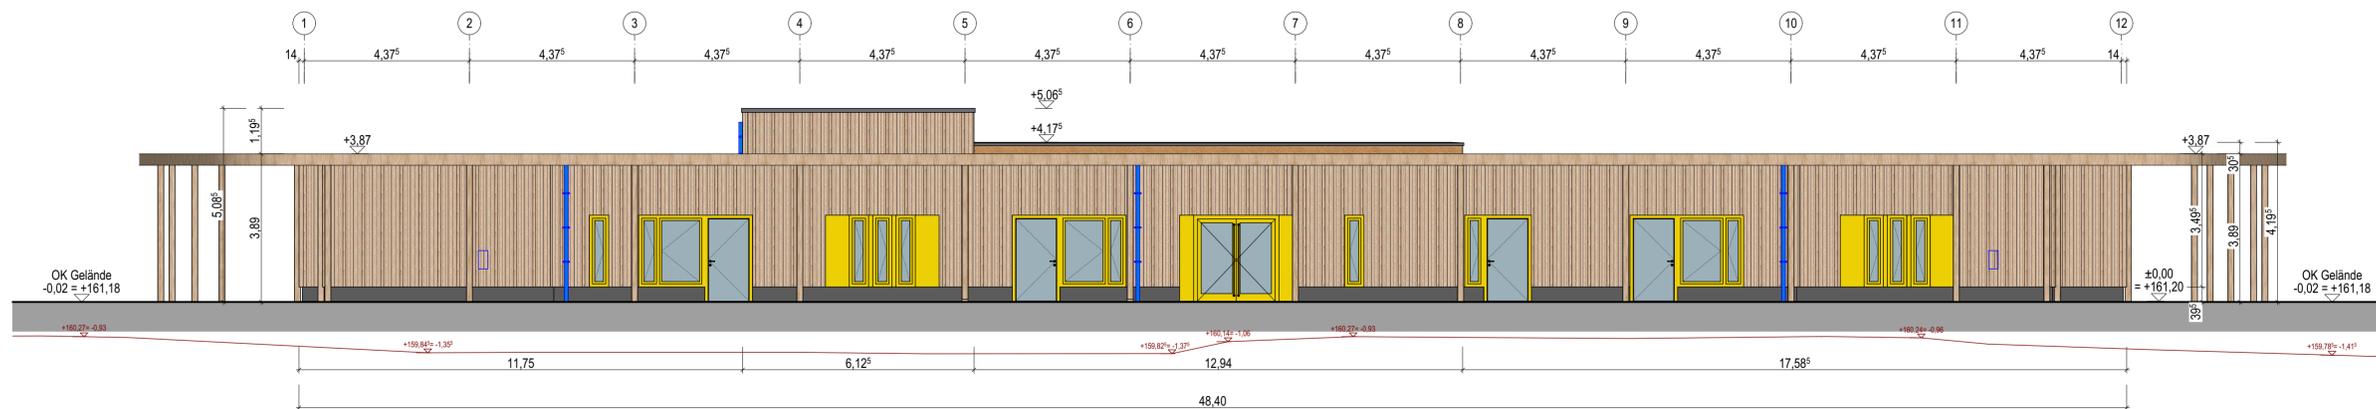

### Ansicht West

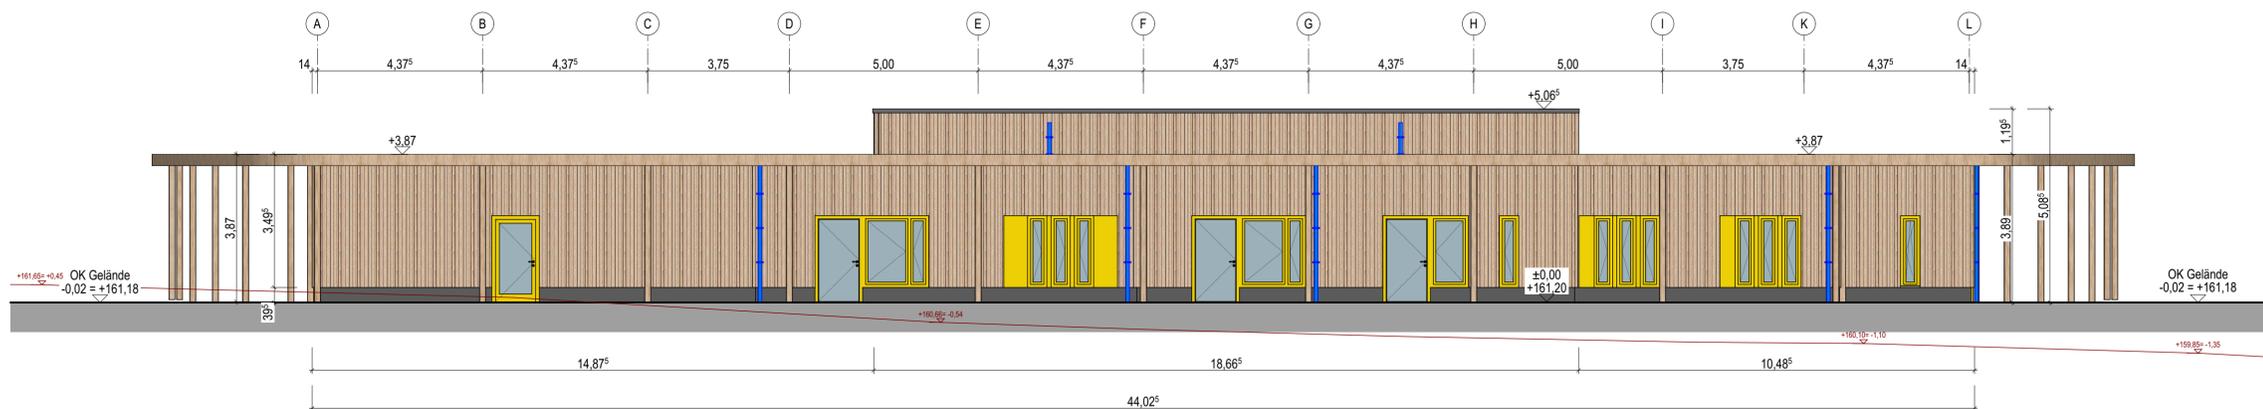

Höhenkoten		☒	☒	☒	☒
Abkürzungen		BP	BRH	DaE	DN
Info		Der Entwurf ist geistiges Eigentum des Planers und urheberrechtlich geschützt. Vervielfältigungen und Weitergabe an Dritte erfolgt nur mit ausdrücklicher Genehmigung des Planverfassers. Bei Mißbrauch bleiben rechtliche Schritte vorbehalten. Alle Maße sind vom Unternehmer am Bau verantwortlich zu prüfen. Bei Unstimmigkeiten ist unverzüglich die Bauleitung zu informieren. Brüstungs-, Tür- und Fensterhöhen beziehen sich auf den Fertigfußboden. Für die Verwendung von DWG-Dateien ist die Formatierung und Darstellung der zugehörigen PDF-Datei maßgebend.			
Info		Die Höhen beziehen sich auf den Fertigfußboden.			
		Gel.	Gelände	Sib.	Stahlbeton
		OK	Oberkante	ü.	über
		R	Raum	UK	Unterkante
		RD	Rohdecke	UZ	Unterzug
		RFB	Rohfußboden	WU	wasserundurchlässig
		RA	Raumhöhe/raumhoch		
		RR	Regenfallrohr		

**VORABZUG**  
 Plan dient zur Orientierung  
 Kalkulationsgrundlage ist das Leistungsverzeichnis

LV	10.02.2025	Erster Ausgabestand
Index	Datum	Änderung
Norden		Übersicht
Projekt	OK FFB EG = ± 0,00 = 161,20 m ü. NHH (DHHN2016)	
Projekt	<b>Ersatzneubau Naturkita im Fliegerhorst in Oschatz</b>	
Bauherr	Am Forsthaus 36 04758 Oschatz <b>Große Kreisstadt Oschatz</b>	
Entwurfsverfasser	Neumarkt 1 04758 Oschatz post@oschatz.org	T 03435 970 271 F 03435 970 277 Datum, Unterschrift
Planinhalt	<b>Ansichten Nord, Ost, Süd, West</b>	Maßstab 1:100
Plannummer	241456_AR_6_A	Index LV
Planstand	<b>Anlage zum Leistungsverzeichnis</b>	
Planung	entw. geänd.	Projektgr. 241456
	gez. gepr.	Größe