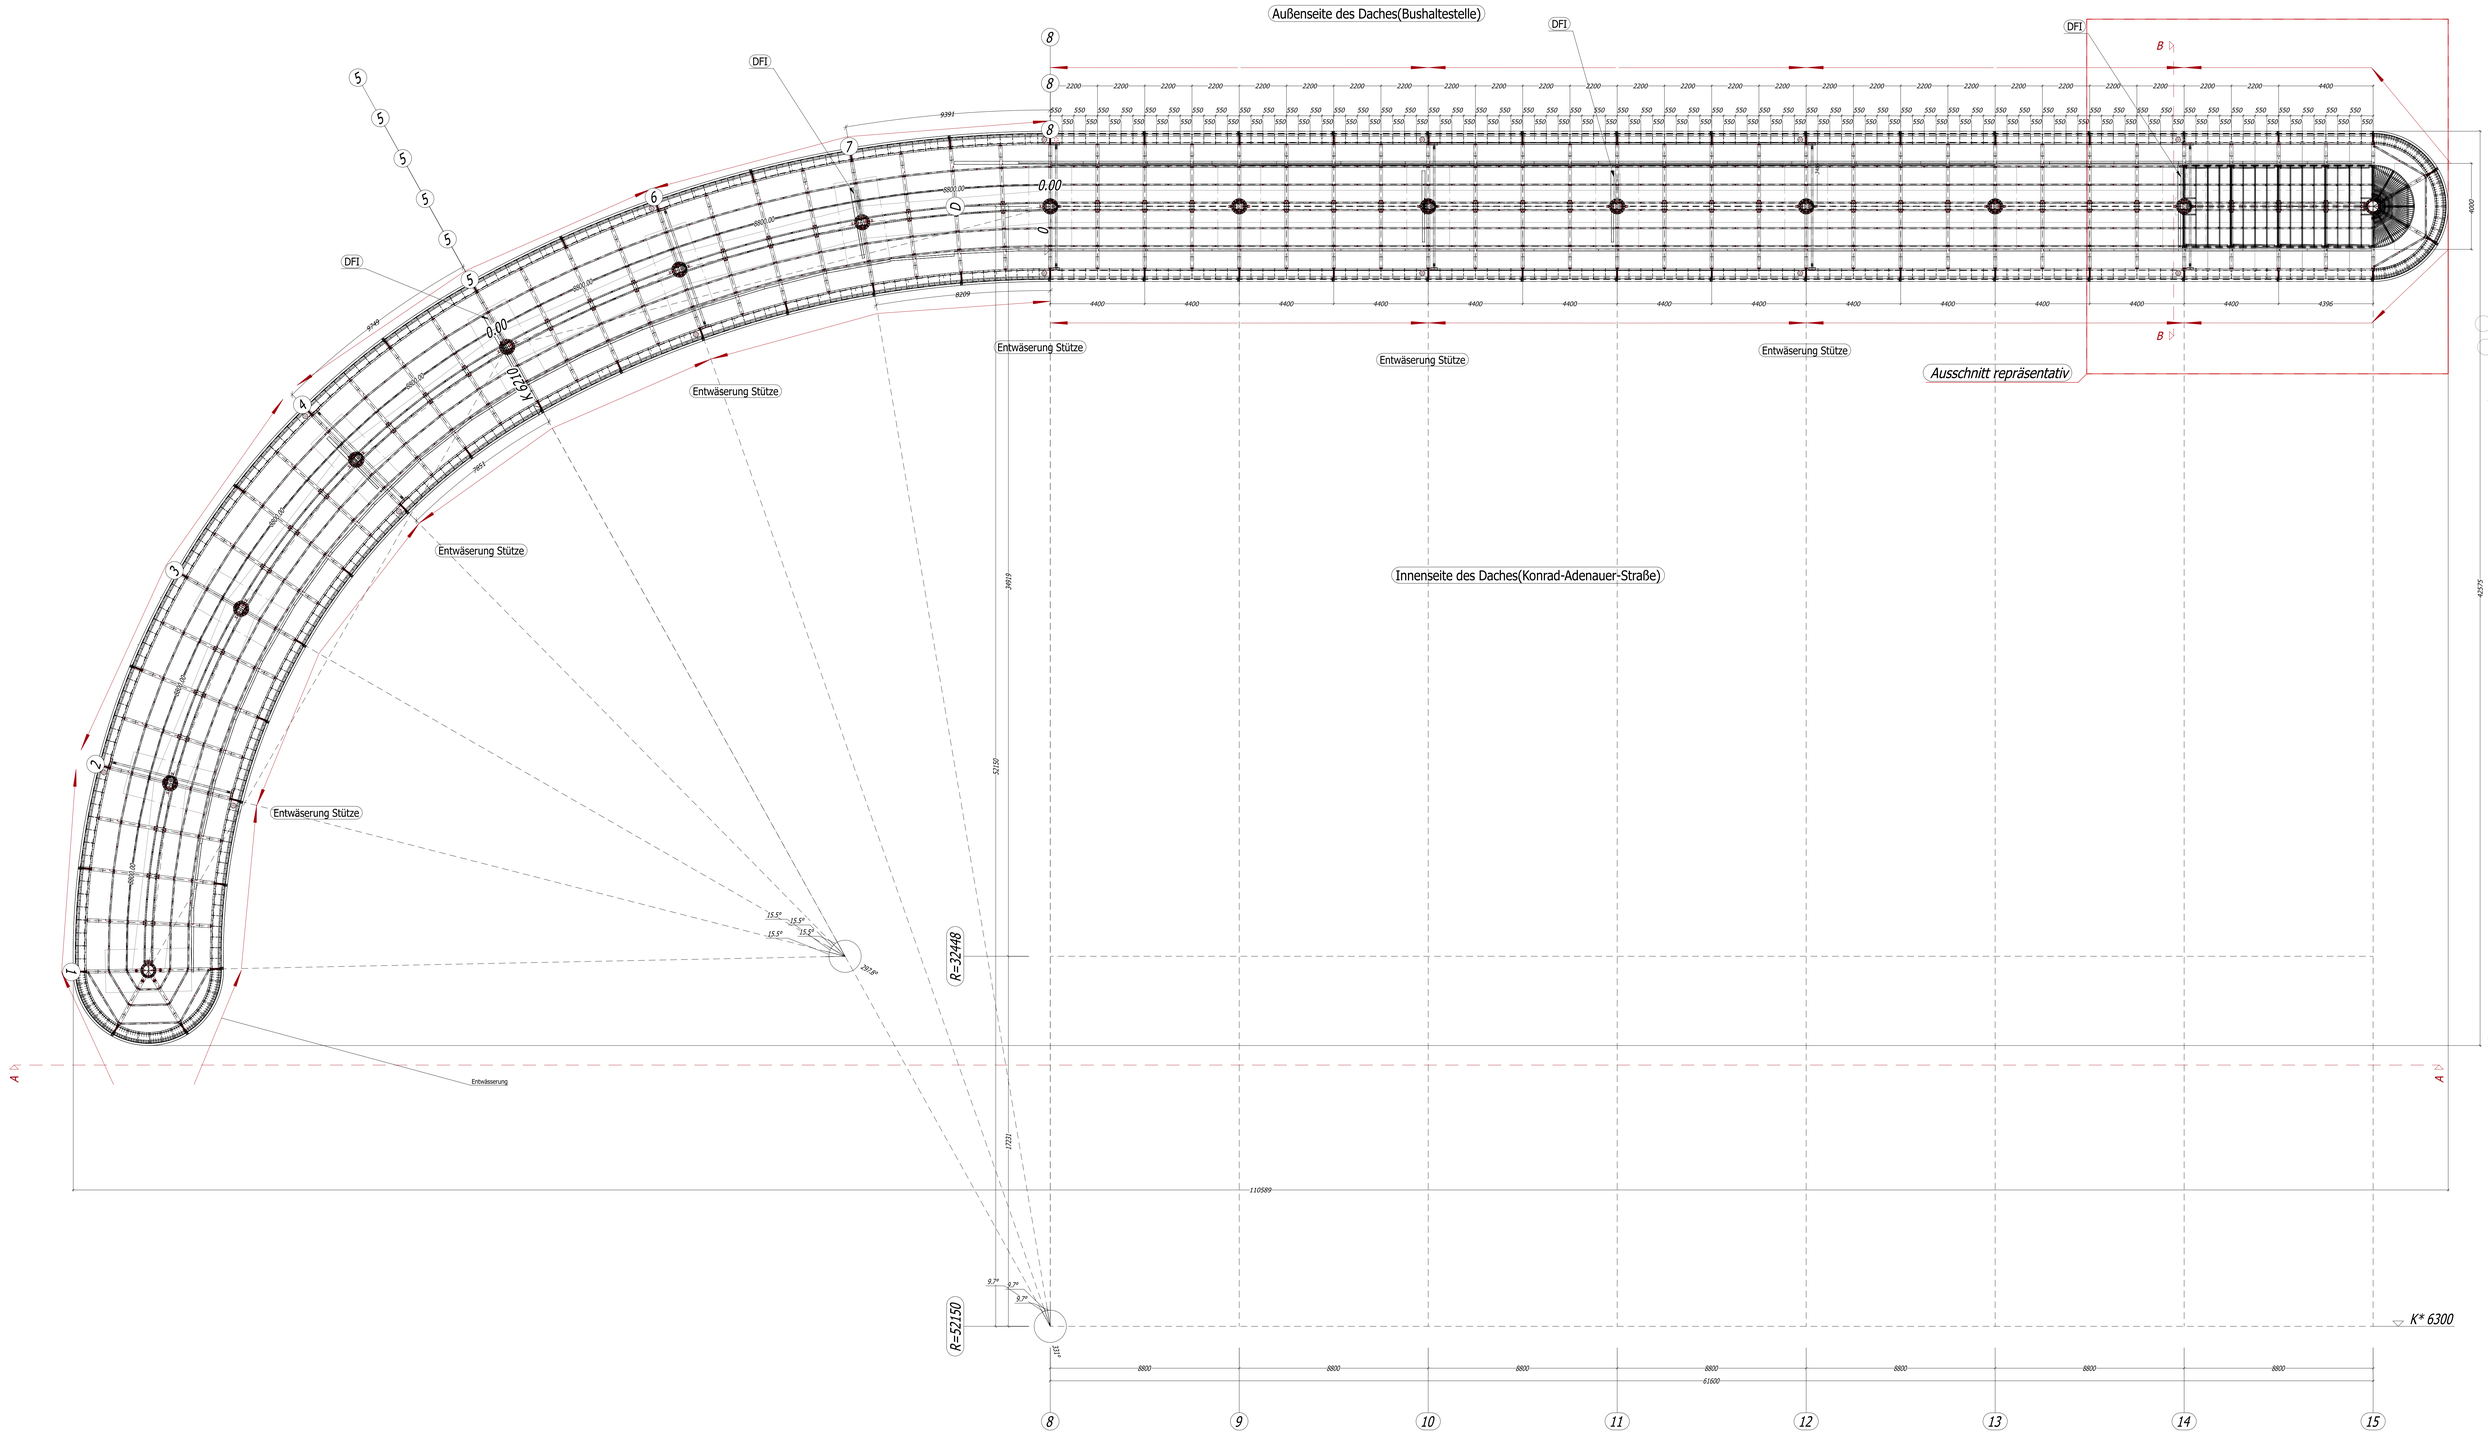

brinkmann Stahl- und Metallbau GmbH & Co. KG						Maßstab:	1:100
Stockrade 2 • 51647 Gummersbach						Bauherr:	Strabag
Tel. +49(0)2261/5001-0 • Fax. +49(0)2261/5001-29						Bauort:	Fridrich-Ebert-Platz Remscheid
				Datum	Name	Benennung	Umbau_ZOB
			Bearb.	10.10.2024	Symak		
			Gepr.				
			Norm				
						Auftrag	23010
						Zeichnung	wp_Draufsicht
Zust	Änderung	Datum	Name			Blatt :	00002_v1
							B.