Detail - 1

Anschluss DFI

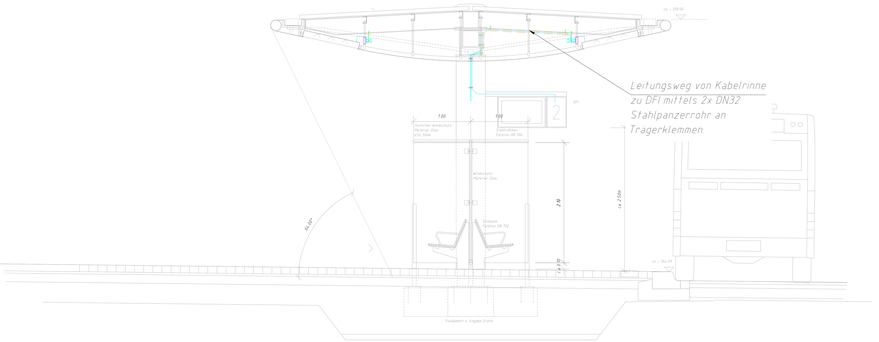

Detail - 2

Steigepunkt Starkstrom

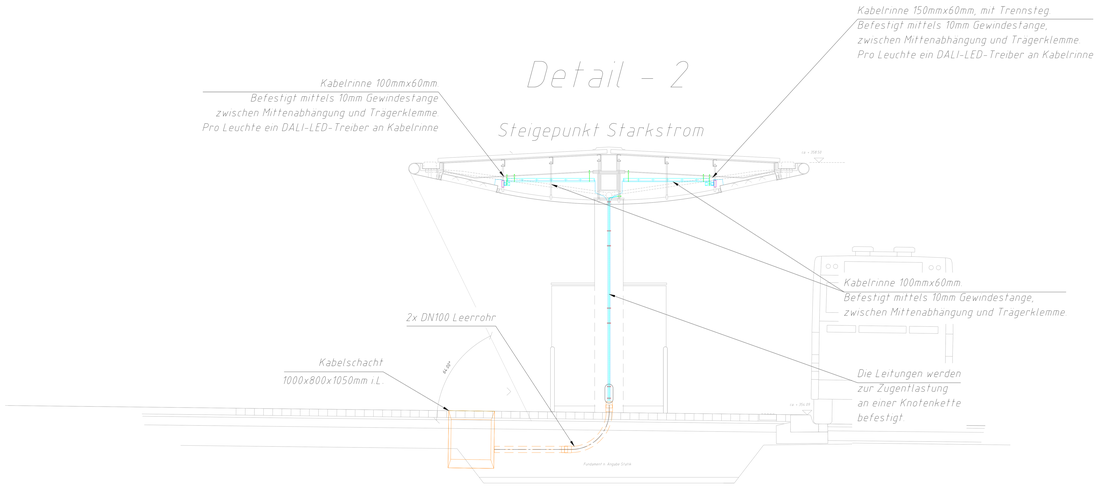

Detail - 3

Steigepunkt Datenleitungen

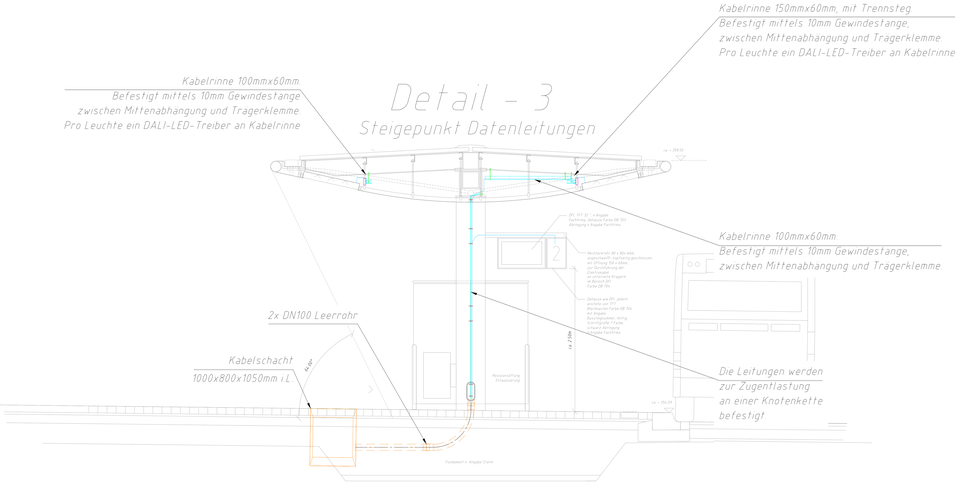

Legende:

- DALI-LED-Treiber
- Tragerklemme
- Gewindestange 10mm
- Leitungen
- Knotenkette
- Zugentlastung
- Leerrohr
- Kabelrinne
- Kabelschacht 1000x800x1050mm i.L.

Bauvorhaben:	Betriebsgebaude Remscheid Friedrich-Ebertplatz 44285 Remscheid		
Zeichnungsinh:	Elektrotechnik - Detail 1-3 Große Überdachung		
Projekt-Nr. 19070236	Fachgebiet ELT/NAT		Planungsstand Ausfuhrungsplanung
Name / Datum: Gez. bzk 06.05.20 / Gepr. bzk 06.05.20 / Gestr. ac 15.11.21	Maßstab 1:25		Zeichnungs-Nr. 50_ELT_500
Architektur Index	Planformat 1520x900		Datename 50_ELT_500.dwg

ZWP Ingenieur-AG
Massenbergstr. 15-17
44787 Bochum
Tel. 0234 / 96 42 3 - 0
Fax 0234 / 96 42 3 - 40
www.zwp.de