


Materialkonzept Achse B




Wandabwicklung Achse B

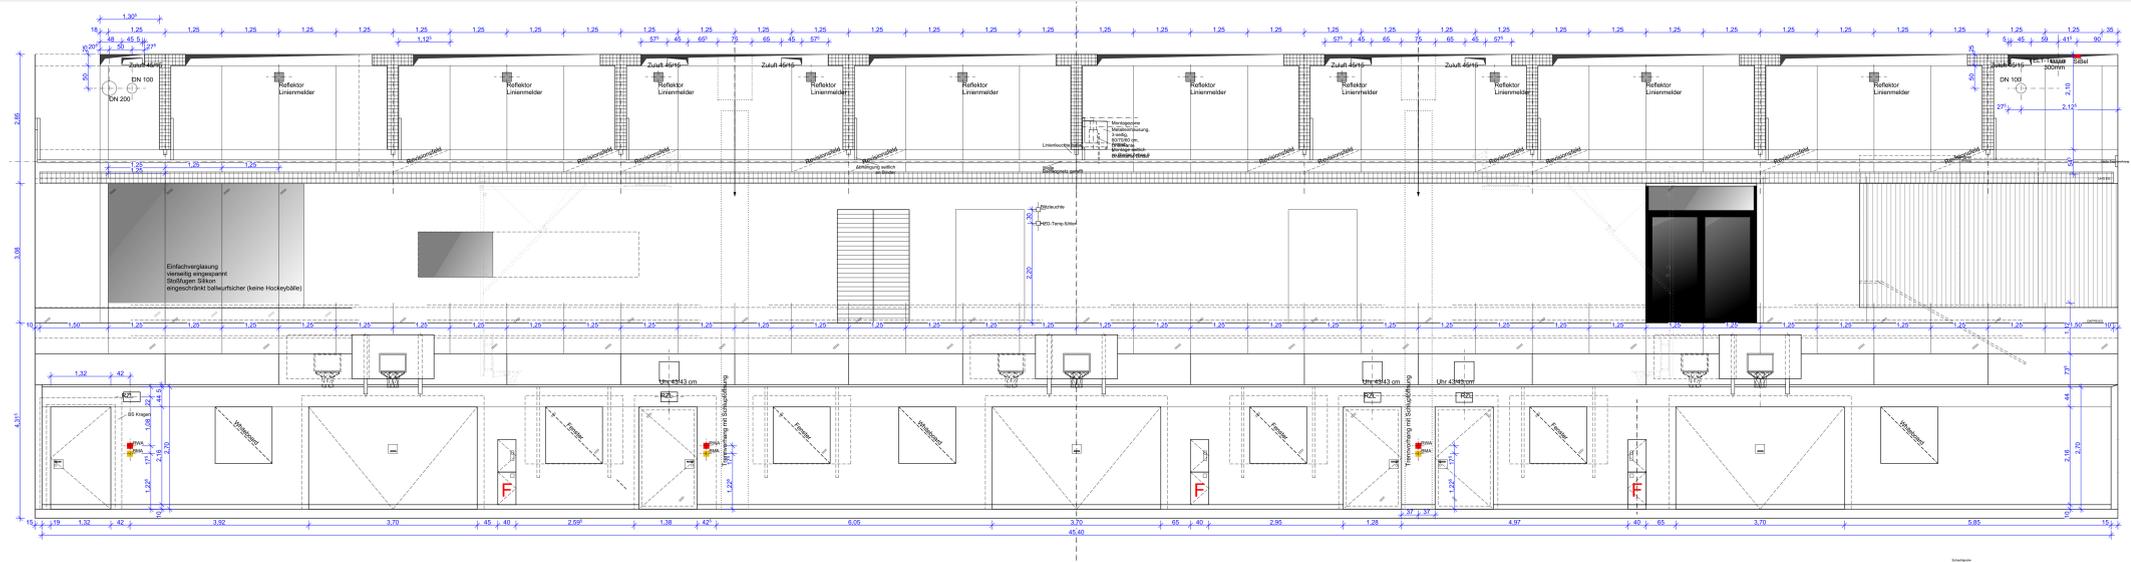

Materialkonzept Achse A



Wandabwicklung Achse A

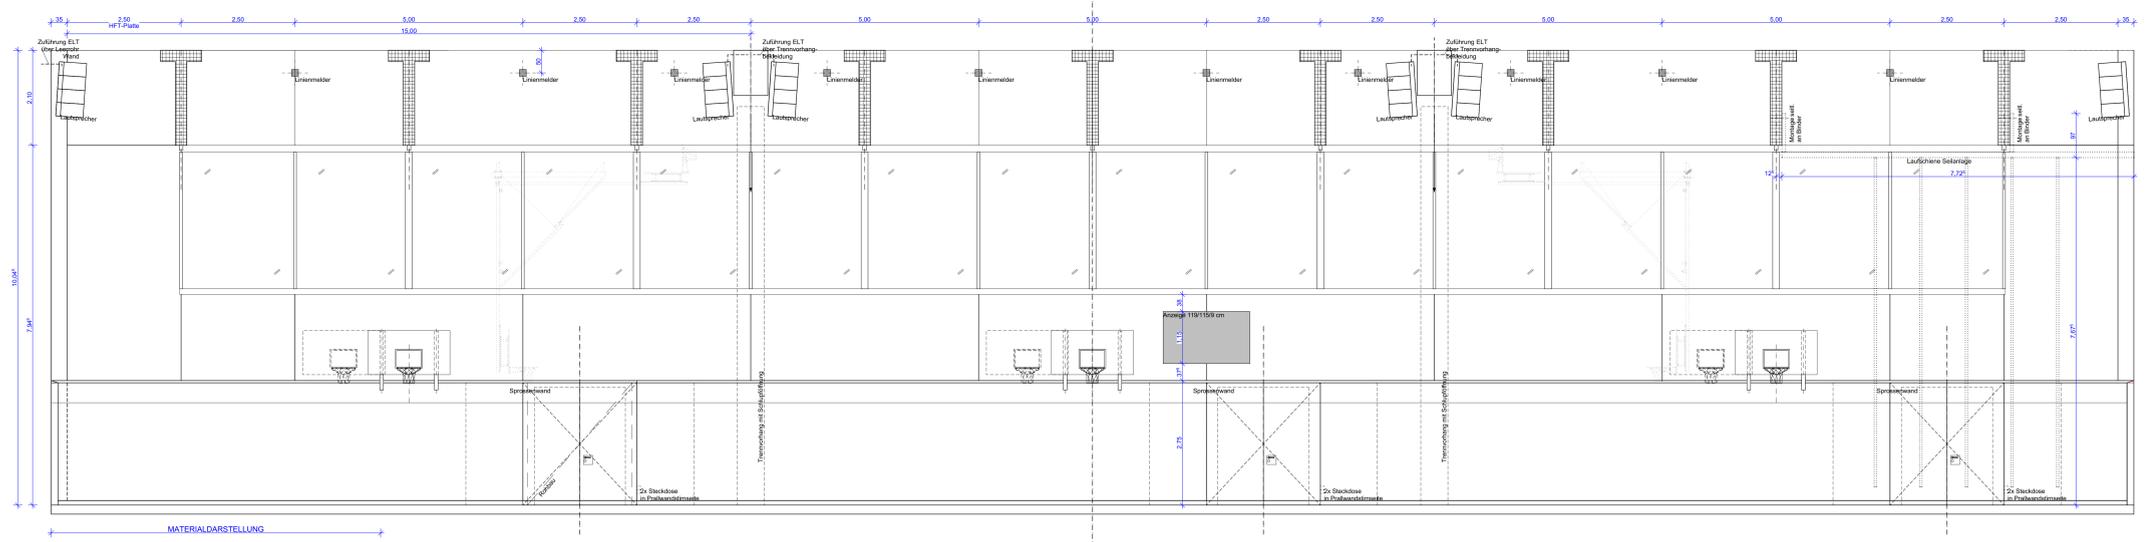

Höhenbezug ± 0,00 = 133,80 ü. NHN		Projekt 3-Feldsporthalle Oschatz Bahnhofstraße 1 04758 Oschatz	
01	Wandung 1	04.06.2024	
02	Material und Maße, Planformat	31.01.2024	
03	Material und Fertigkeiten	28.09.2023	
Index	Änderung	Datum	Gez.
Auftraggeber Stadtverwaltung Oschatz Neumarkt 1 04758 Oschatz		Architekt Koordiert mit Fachplaner Bauk. (Gez.)	
Ausführung Wandung Achse A und B		5 - Ausführungsplanung	
Massestab 1:50		Datum 30.08.2023	
Bl.-Größe B1-Nr.		Projektnummer SH OZ	
		D 631	

Kein Ausführungsplan!
Nur als Anlage zum LV.