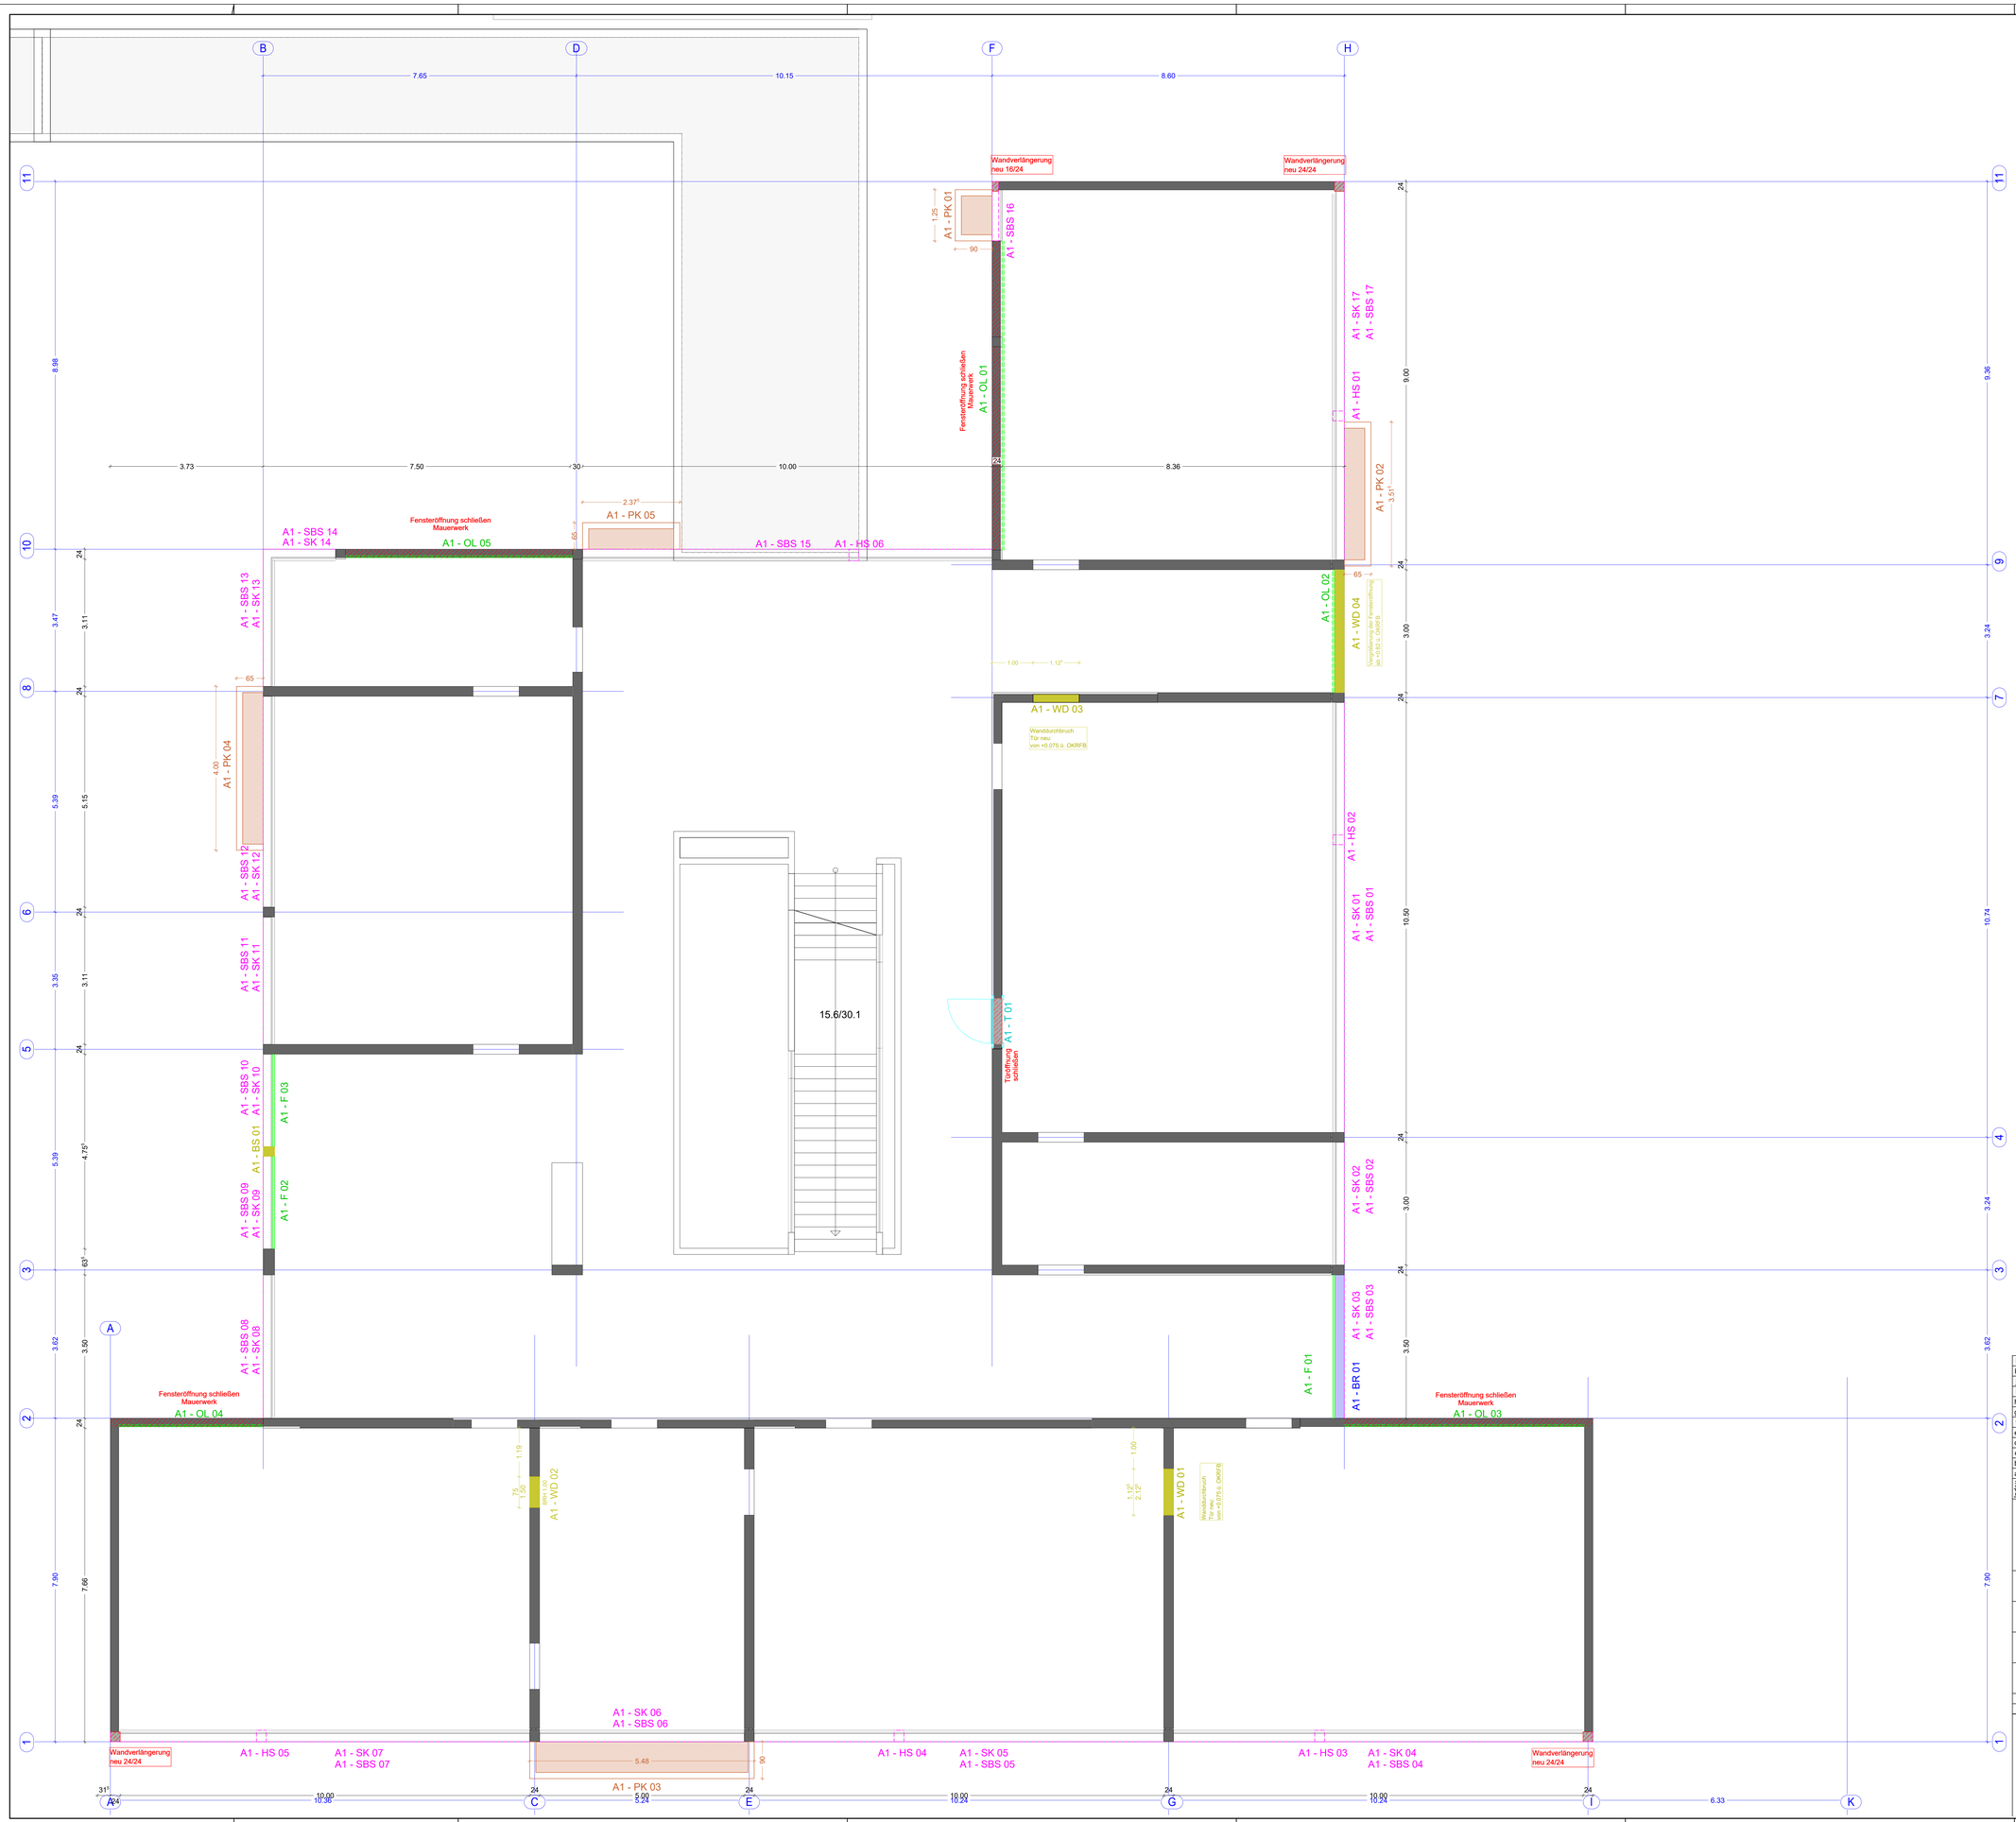

Legende

- BR = Brüstung
- SK = Sonnenschutzanlage
- SBS = Stahlbetonsturz
- HS = Hängesäule
- F = Fenster
- OL = Oberlicht
- T = Tür
- MW = Mauerwerk
- WD = Wanddurchbrüche
- BS = Betonstütze
- PK = Pflanzkübel

Index	Datum	gez.	Änderungen/Ergänzungen	Index
l				l
k				k
j				j
i				i
h				h
g				g
f				f
e				e
d				d
c				c
b				b
a				a

Alle Maße sind vom Ausführenden an der Baustelle zu prüfen. Unstimmigkeiten sind der Bauleitung zu melden.
Neben dieser Zeichnung sind alle statischen Berechnungen, Positions-, Bewehrungs-, sowie sonstige Werkpläne (ggf. Werkpläne von Fachfirmen) verbindlich.
Alle Pläne sind auf Übereinstimmung mit dieser Zeichnung zu prüfen und evtl. Abweichungen der Bauleitung zu melden.
Alle Tür- und Brüstungshöhen beziehen sich auf OK Fertigfussboden (FFB), Fensterhöhen auf OK Brüstung (BR).
Alle Maße sind, wenn nicht anders angegeben Rohbaumaße.
Einbauteile Aufzug und Abmessungen Türöffnung gemäß Herstellerangeaben
Die Schallschutzqualitäten gemäß Angaben Bauphysik sind zu beachten!
Aussenbauteile gemäß Bauteilkatalog Bauphysik.

VORABZUG

Projekt: 474 Liebenauschule Neckartailfingen

Zeichnung: Grundriss 1.OG Abbruch Rohbau

EFH: +/- 0.00 = xx m üNN

Plancodierung

Erst.-Datum	Druckdatum	gez.	Masstab	Blattgröße	Plan N°	Index
10.07.2024	24.03.2025		1:50		112	

Bauherr

Gemeinde
Neckartailfingen

Architekt

plus bauplanung GmbH
freie Architekten

Goethestrasse 44
72654 Neckartenzlingen
Tel.: 07127 - 92 07 0

H/B = 950 / 1189 (1.13m²)

Allplan 2024