


Brandwand - Attika

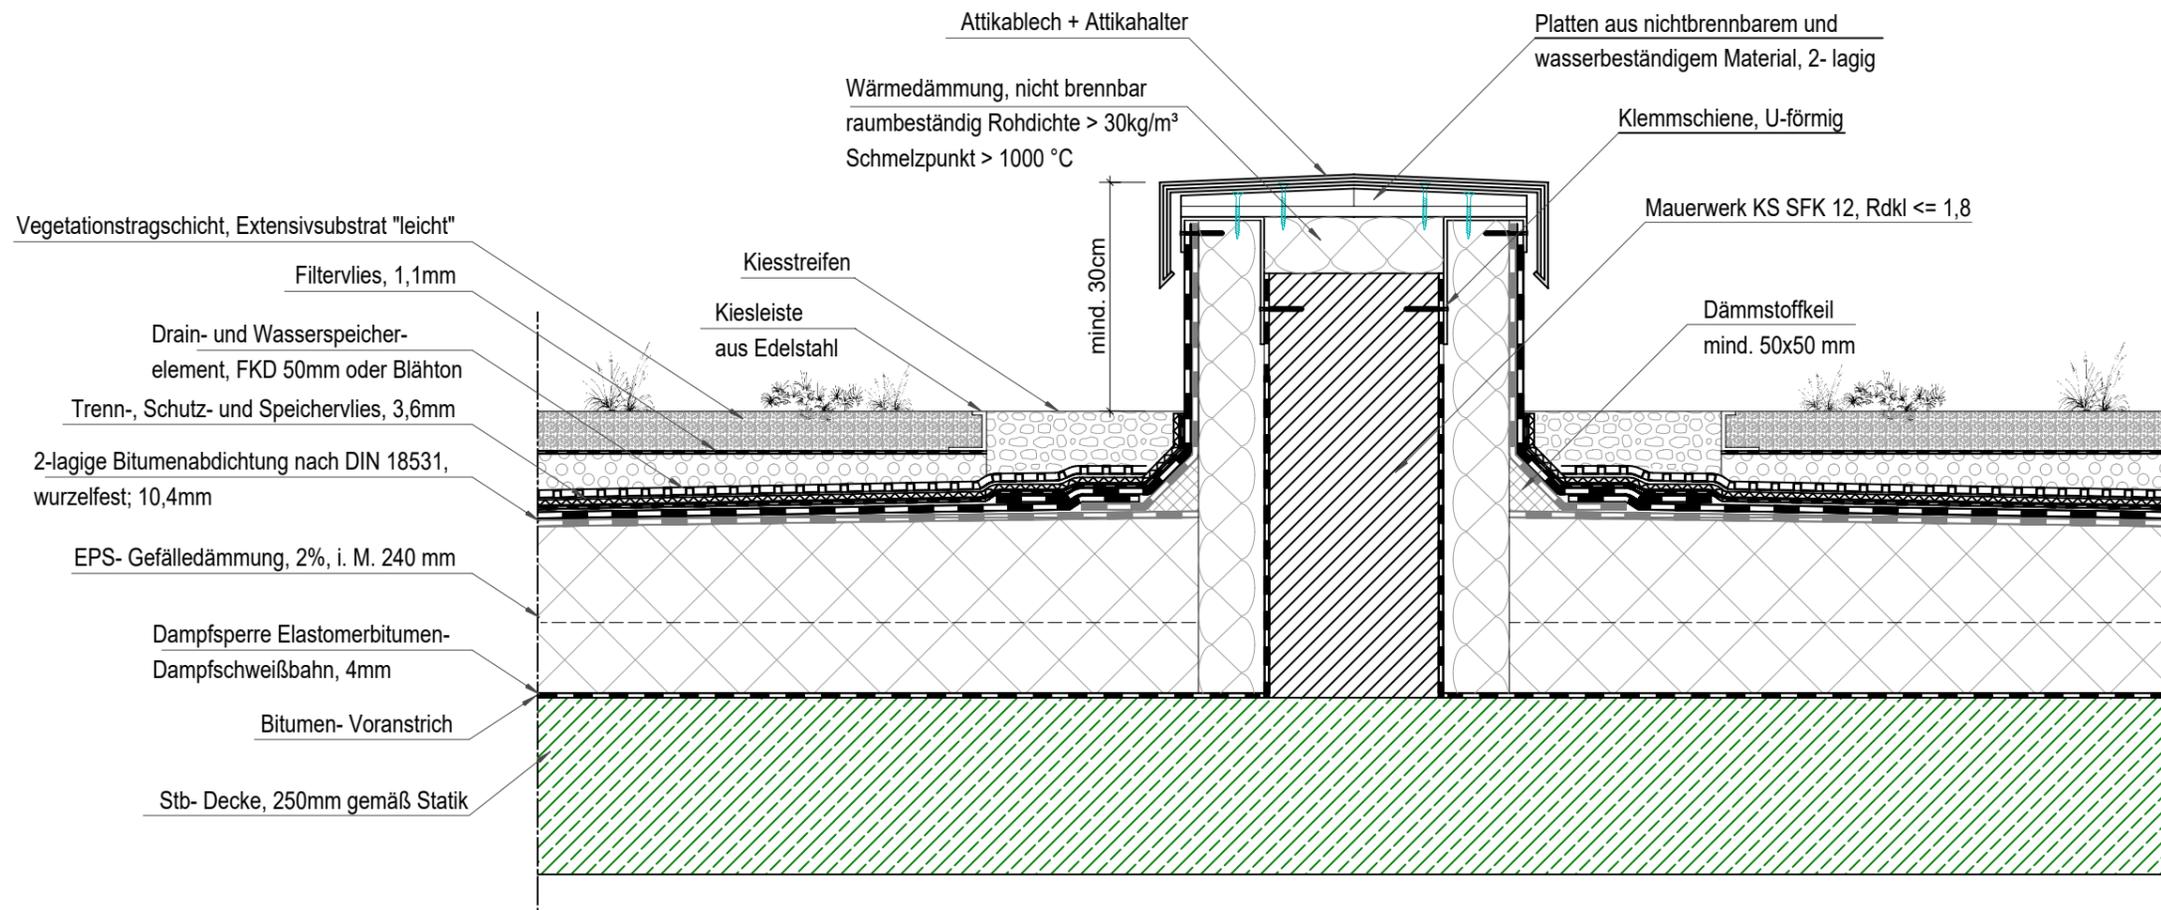

DATUM	ÄNDERUNG	NAME	INDEX

ARCHITEKTEN INGENIEURE BAUTZEN

DETAILPLANUNG

BAUHERR
 Gemeinde Steina
 Hauptstraße 64
 01920 Steina

OBJEKT
 Neubau Inklusions-Kita Steina
 Am Kroneplatz 14
 01920 Steina

ZEICHNUNG

Detail Attika - Brandwand, Achse 18 und 6

ADRESSE AIB GmbH Liselotte-Herrmann-Straße 4 02625 Bautzen
INTERNET www.aib-bautzen.de
TELEFON 03591 / 364 0
FAX 03591 / 364 400



AUFTRAGSNR.
22-147

MITARBEITER
Dipl.-Ing. A. Weise

ENTWURFSVERFASSER
Dipl.-Ing. J. Schuster

GESCHÄFTSFÜHRER
Dipl.-Ing. M. Kupke
Dipl.-Ing. J. Schuster

DATUM
12.07.2024

MASSSTAB
1: 10

FORMAT A3
BL.-NR. D 216

Diese Zeichnung darf nicht ohne Zustimmung des Urhebers vervielfältigt, nachgenutzt oder an Unbeteiligte weitergereicht werden !

H/B = 297 / 420 (0.12m²)

Allplan 2022