



Dachgeschoss, Trennung Kaltdach

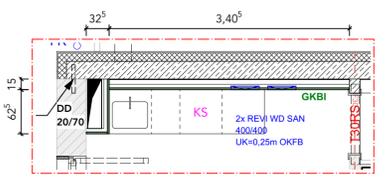


Erdgeschoss, Personalküche

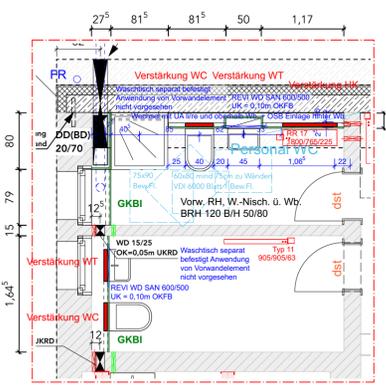


Untergeschoss, Personal WCs




Erdgeschoss, Flur/Küche

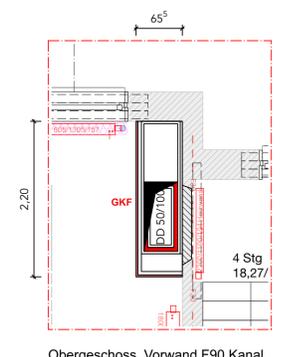


Obergeschoss, Vorwand F90 Kanal

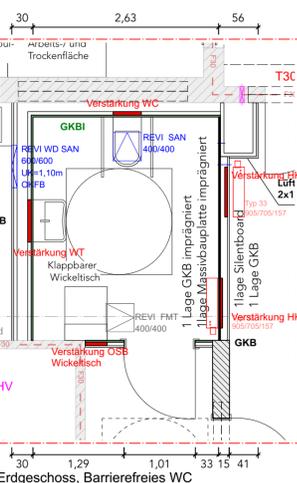


Erdgeschoss, Barrierefreies WC

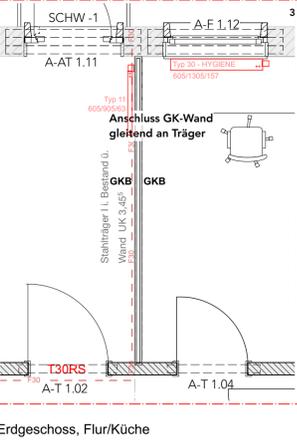


Erdgeschoss, Flur/Küche

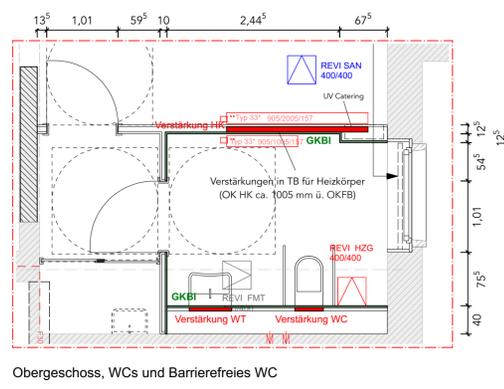

Obergeschoss, WCs und Barrierefreies WC

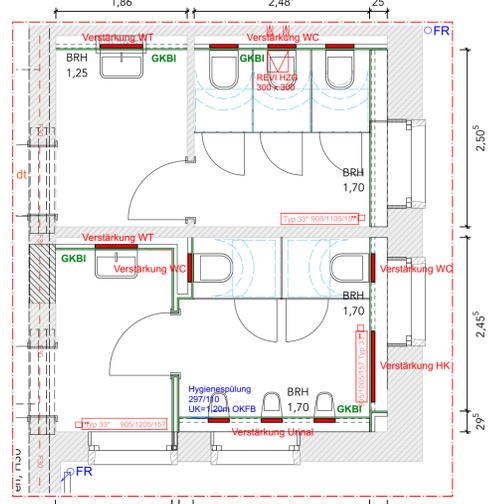


Obergeschoss, WCs und Barrierefreies WC

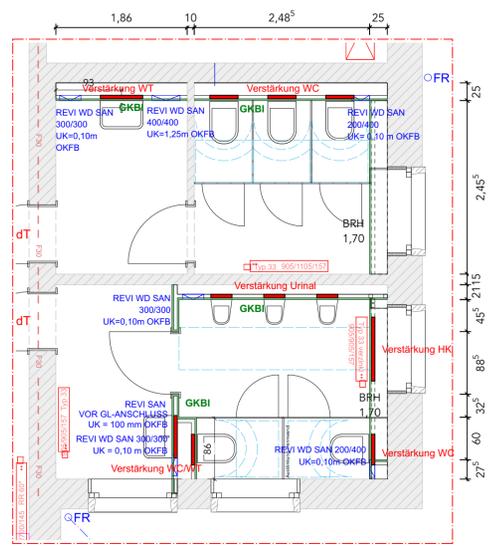


Erdgeschoss, WCs


Regeldetails M1:10

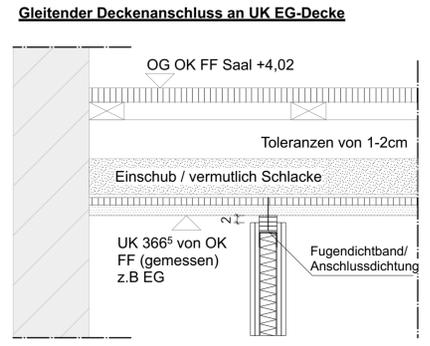


Gleitender Deckenanschluss mit Wechsel Pos. 1.4.1 im LV

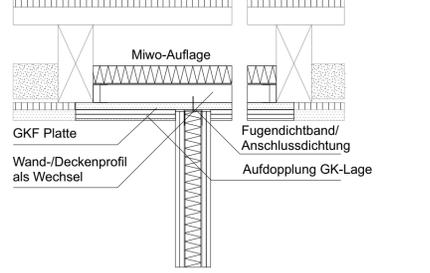


Lüftungsbauteile - Durchdringung Balkendecke

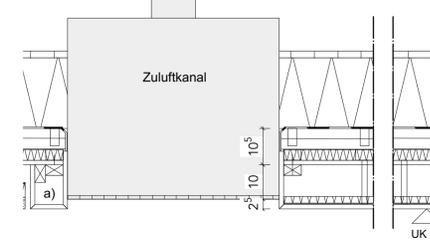

Deckenaufbau über OG / gr. Saal

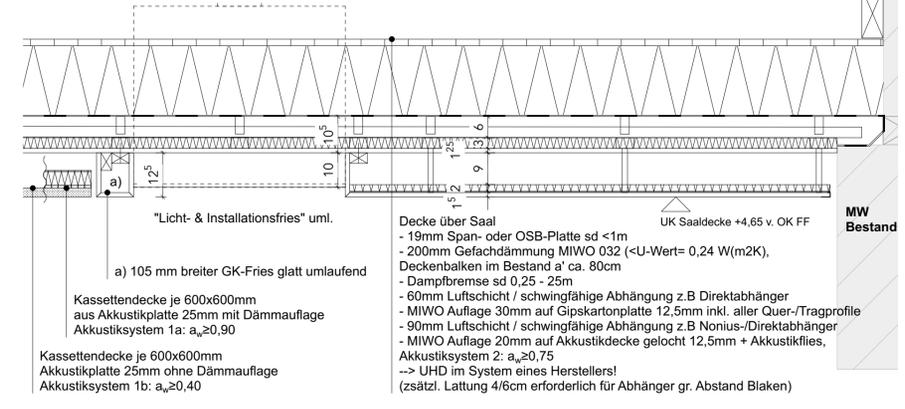

Vorhangschiene Hauptvorhang Saal

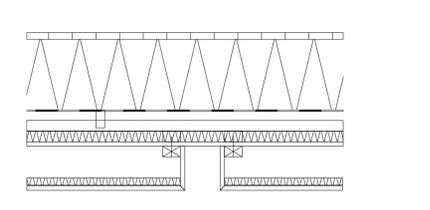

LEGENDE AUSFUEHRUNGSPLANUNG

ANGABEN MATERIAL UND OBERFLÄCHEN			
	Mauerwerk - Bestand		Trockenbau Schn./Ansicht Neu
	Mauerwerk - Neu KS SFK20		Zementestrich/Beton unbewehrt Neu
	Mauerwerk - Neu HLZ rot SFK20		Dämmung/Schalung Neu (Fassade = MIWO)
	Massivholzwand Brettsperrholz Neu		Mineralwolle, innen
	Massivholzdecke/Dach Brettstapel Neu		Bekleidungen Neu
	Stahlbeton Neu		Abbruch Bauteile
	BD als Rechteckausparung oder Kernbohrung		Abwasser
	DD als Rechteckausparung / Kernbohrung ü. OKFF		Regenwasser
	WD Wandschlitz (RH, durchgehend)		Heizung (WP)
	WN Wandnische (z.B. ELT-UV etc.)		Trinkwasser
	Bauteile oberhalb		Gas
	Bauteile verdeckt/ unten/ dahinter		Lüftung
			Telekom_Netzwerk

Grundstücksgrenze; Flurstück 276/6, 276/5

Oberkante Fertigfußboden (Bezug Bestand EG) OKFF +0,00 = 130,67 über NHN

ANGABEN ZEICHEN UND KÜRZEL

RAUMSTEMPEL:	AL	Auflager	NÜ	Notüberlauf
Raumbezeichnung	AW	Abwasser	OKFF	Oberkante Fertigb.
NRF: .....qm	BE	Bodeneinlauf	OL	Oberlicht
RH: .....m²	BRH	Büstung	OTS	Obertrittschließer
FB: z.B. Fliesen R10 B	BSH	Brettschichtholz	OZ	Oberzug
	dgl.	deckengleich	RA	Ringanker
	dt	dichtschließend	RFB	Rohfußboden
	DA	Dachablauf	RBA	Rückbiegeanschluss
	DF	Dachfenster	RD	Rohdecke
	DN	Dachneigung	RH	Raumhöhe
	DP	Drempel	RW	Regenwasser
	FB	Fußboden	RS	rauchdicht
	FD	Fertigdecke	ST	Sturz
	FH	Firsthöhe	STG	Steigung
	FF	Fertigfußboden	SCHW	Schwelle
	TRS30	30 Min. Feuerwiderst.	SW	Schutzwasser
	TRS60	60 Min. Feuerwiderst., rauchdicht & selbstschließend	TH	Traufhöhe
	RW ->	Rettungsweg + Richtungsangabe	UHD	Unterhandgecke
			UK / OK /	Ober-/Unter-/Vorderkante
			MW	Mauerwerk
			MK	Stoffmarkise elektr.
			NRF	Nettoraumfläche

BETRIFFT: AUSFUEHRUNGSPLANUNG

Planfreigeige

Architektin/Architekt:

Bauvorhaben/Anschrift: "Stadt-Landlabor und Gründerzentrum Beucha" August-Bebel-Straße 60 04824 Brandis/OT Beucha

Bauherrnschaft/Anschrift: Stadt Brandis Markt 1 - 3 04821 Brandis

Architekten/Anschrift: quartier vier - Herberg | Siebeck | Wortelkamp Architekten, Landschaftsarchitekten, PartG mbB Stadt- und Regionalmanagement Körneritzstraße 21 04229 Leipzig info@quartiervier.com T++ 49 (+) 341 980 60 81 F++ 49 (+) 341 980 60 83 www.quartiervier.com

Bezeichnung	Index
Trockenbauplanung Altbau	-
Plan-Nr. 1904.05.04.81-A	Maßstab 1:50
	Blattgröße A1
	Datum 2025-03-18